



D₂ er Dæla Bell & Gossett 3/4" HV

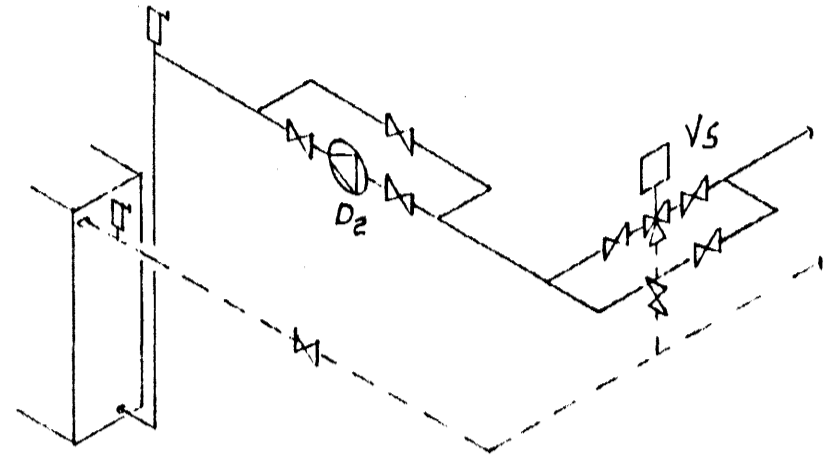

Skýringarmynd af tengingu hitaelements.


Efri stökukur: innblástur 8"x8"
Neðri stökukur: útsög 8"x9 1/2"

vátnsleidslur yfir loftstokkum

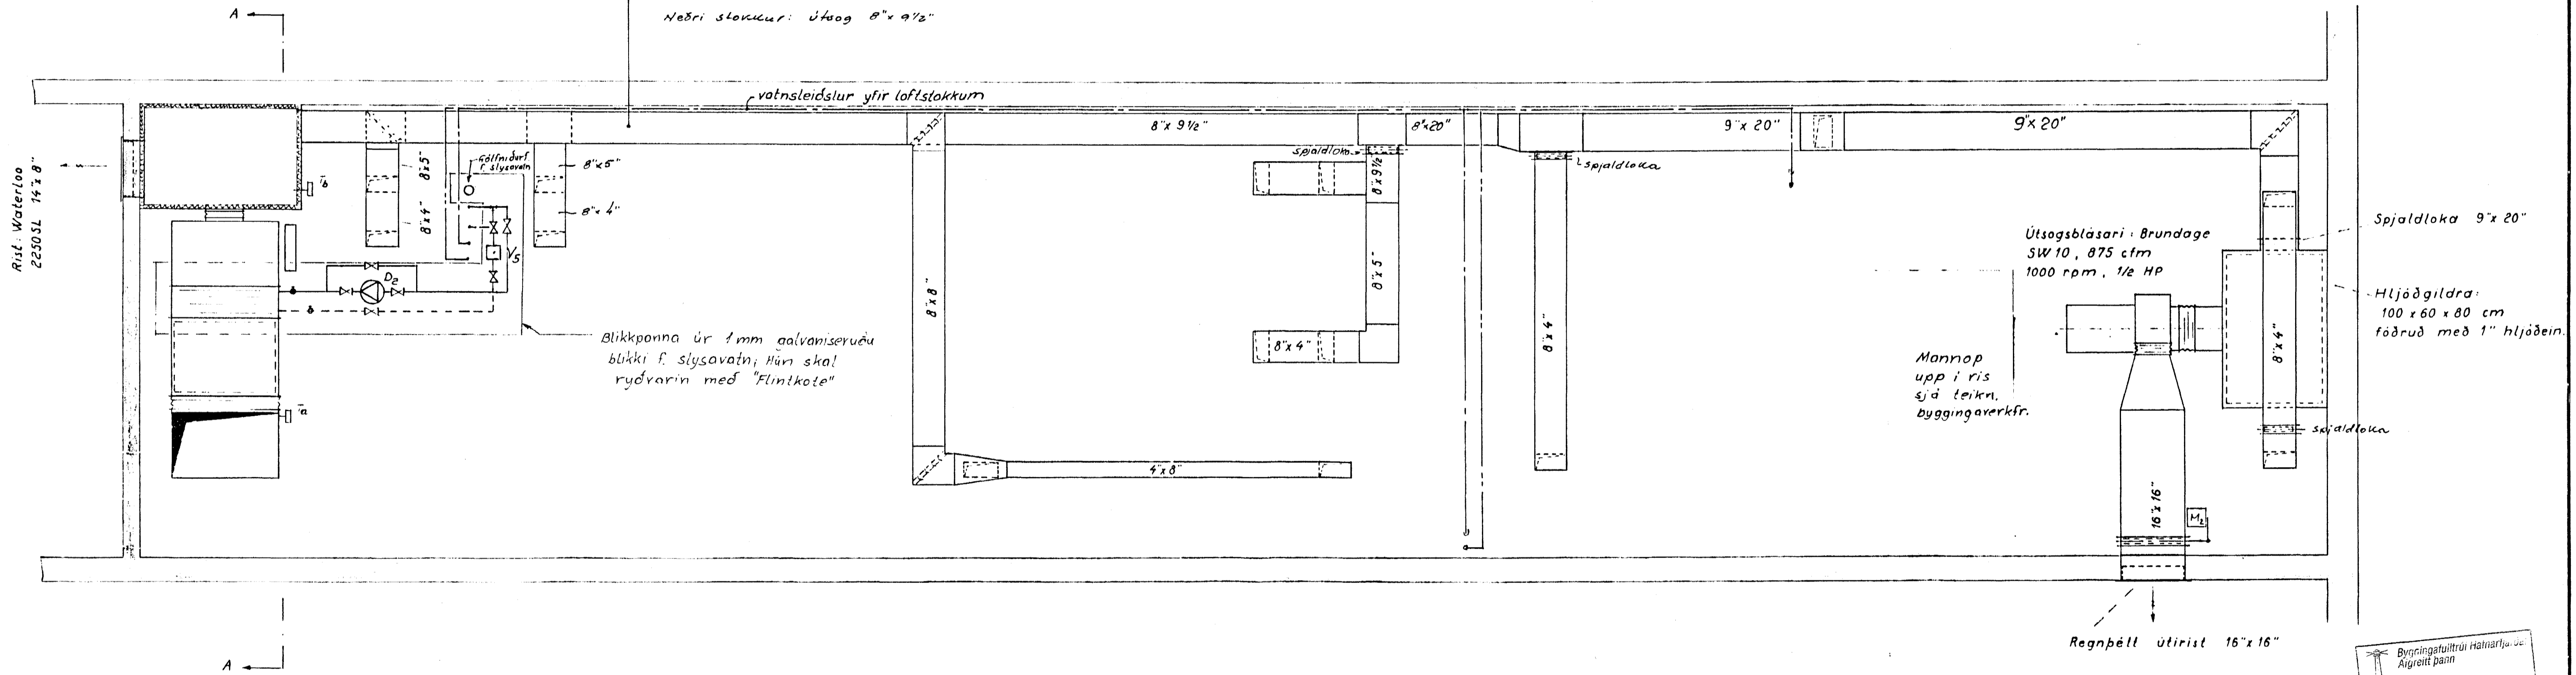

SKURÐUR A-A

MKV ~ 1:20

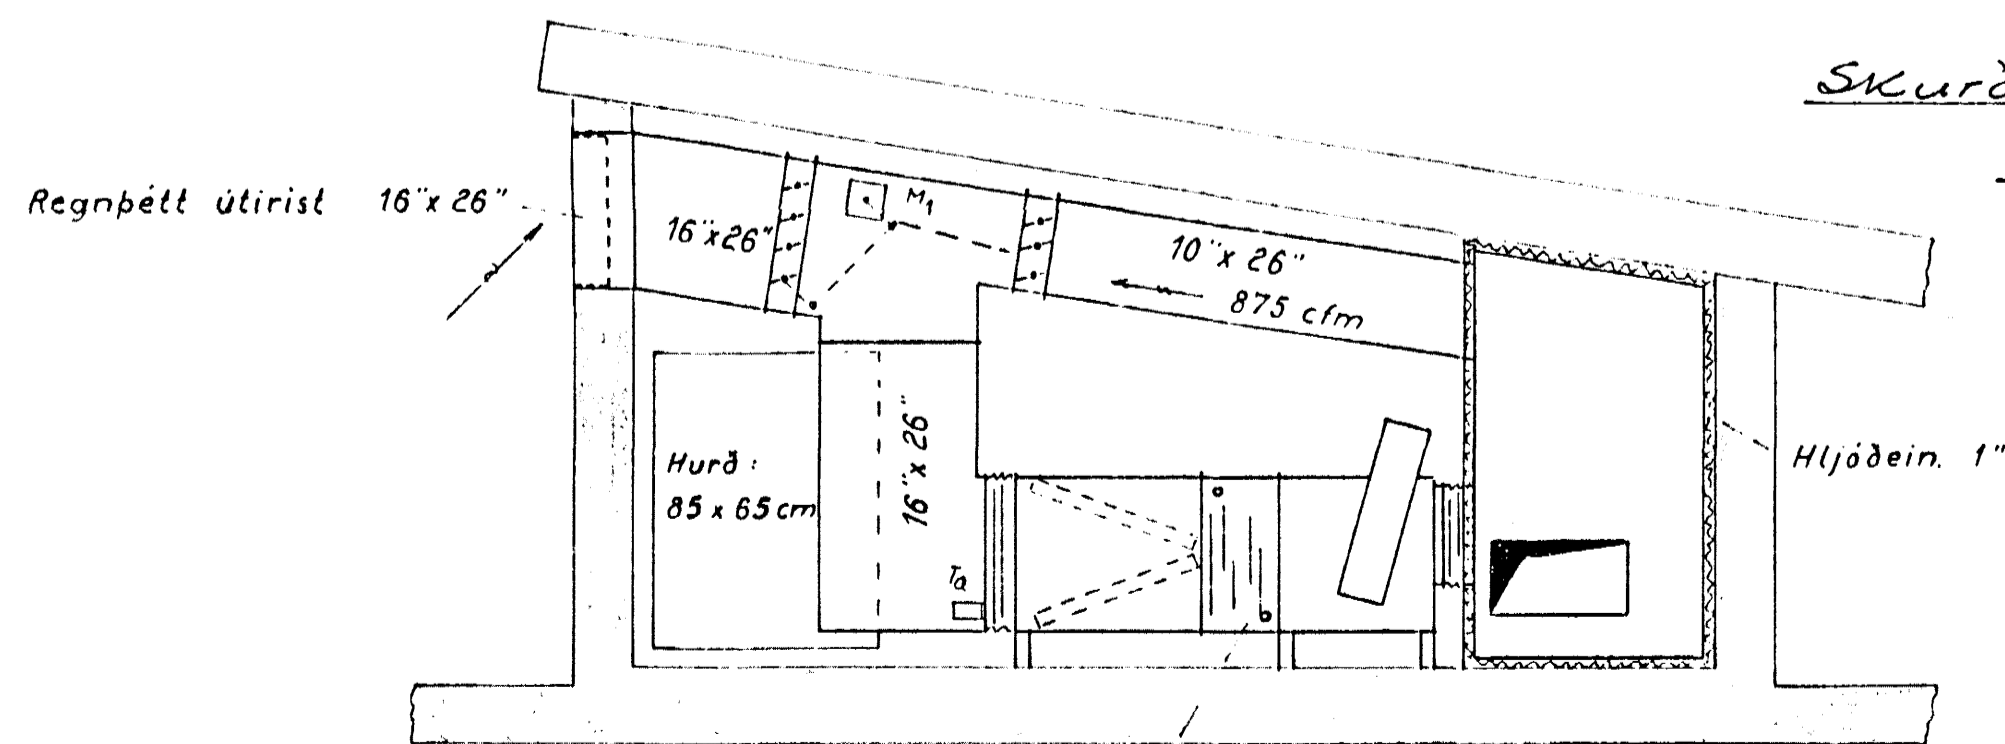

Blasarasamstæða: Recold AH2S - 4raða hitaelement
1750 cfm, 1100 rpm, 1 HP.
Angular filter HV

Byggingafræðingur
Afgreitt þann
21 JUNI 2004
HÖ

VINNUTEIKNING

04 JUN 2003

Ath. Sjá einnig teikn. 2B-6

[Signature]
Kt. 110457-2789

Fi.	Heiti	Hl. nr.	Teikn. nr.	Efni	Ath.
Bygging	Leibrétting	Dags.	Dags.	Leibrétting	
<p>VERKFRÆDISTOFA GUDMUNDAR & KRISTJÁNS Laufasveg 19 Simi 14425</p>					
<p>Norðurbæjarskólinn 2. áf. Grunnmynd og smíð blasarakl. Loftreastikerfi</p>					

L30