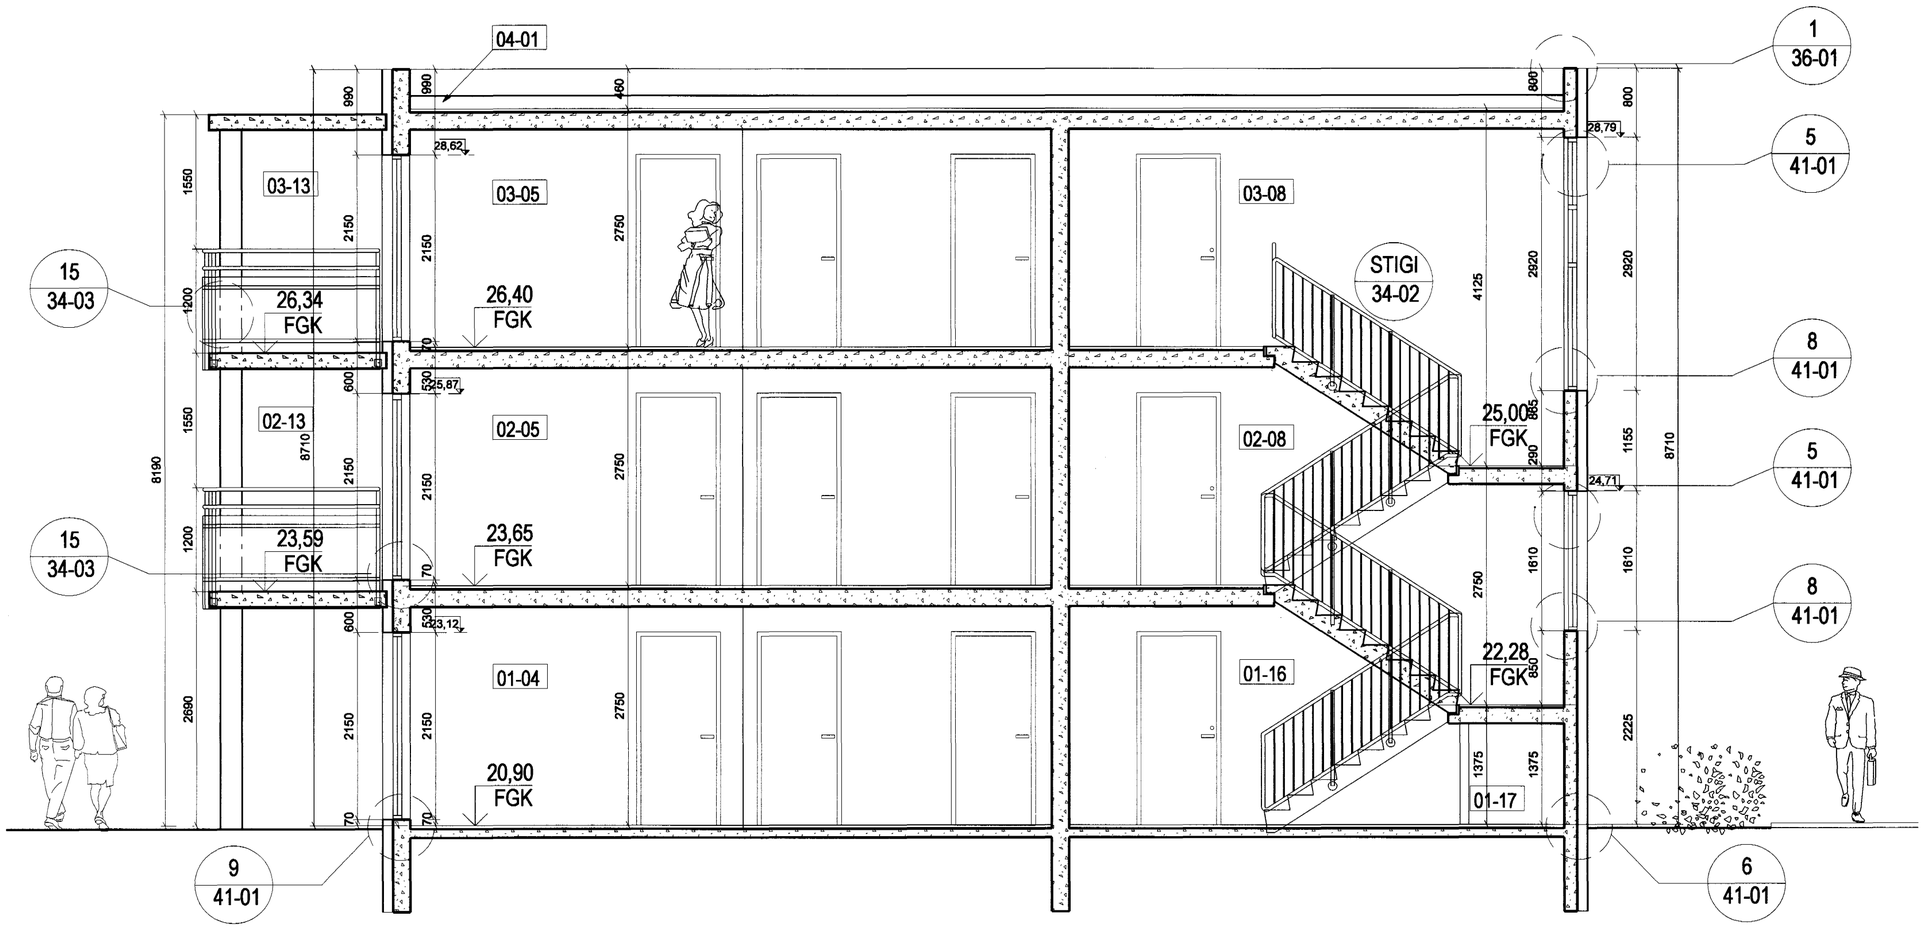

B-B

SNEIÐING 1:50

Öll mál athugist á staðnum áður en smíði hefst.

Mælið ekki af teikningu

A	HÞ	PG	06.09.2004
ÝMSAR BREYTINGAR			
ÚTGÁFA	TEIKNAÐ	SAMÞYKKT	DAGS
BREYTINGAR			

Samþykkt þann

13 SEPT. 2004

Byggingafulltrúinn í Hafnarfirði
F.h. Sigurbjartur Halldórsson

ASK

ASK Arkitektar
Skógarhlíð 18
105 Reykjavík
Sími 515 0300
Fax 515 0319
www.arkitektar.is

Áritun aðalhönnuðar:

Páll Gunnlaugsson kennitala: 2105693199

DREKAVELLIR 22, HAFNARFIRÐI
VERKTEIKNING

VERKEFNI

HEITI TEIKNINGAR
SNEIÐING B-B

MKV. Í A2
1:50

TEIKNAÐ
HÞ/PG

DAGS.
10.08.2004

VERK NR. (ASK)	NÚMER TEIKNINGAR	ÚTGÁFA
0430	20-21	A