



GRUNNMYND 1 HÆÐ

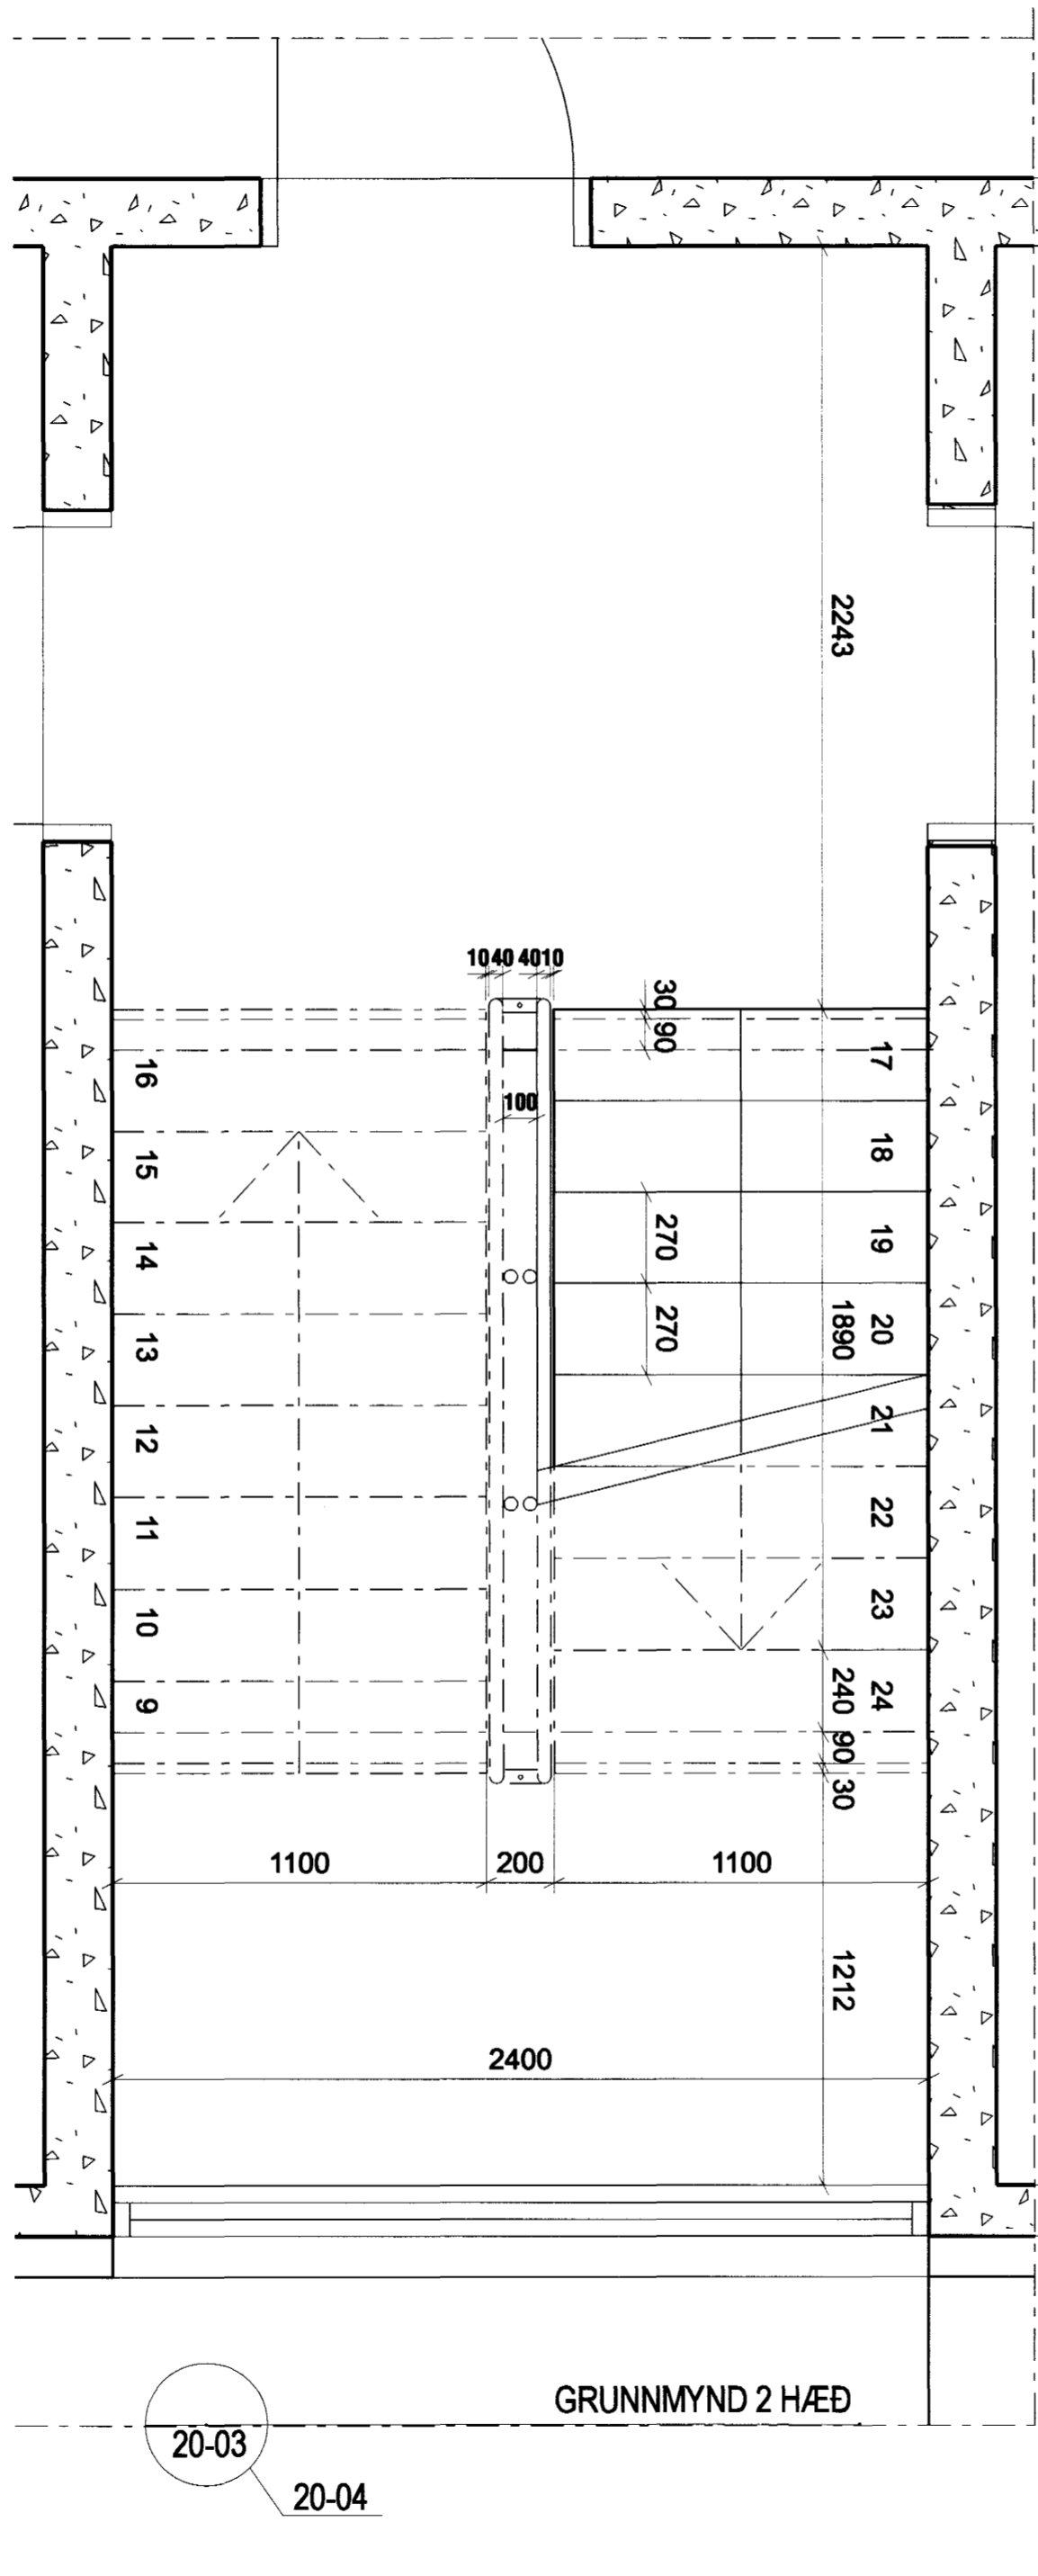

GRUNNMYND 2 HÆÐ

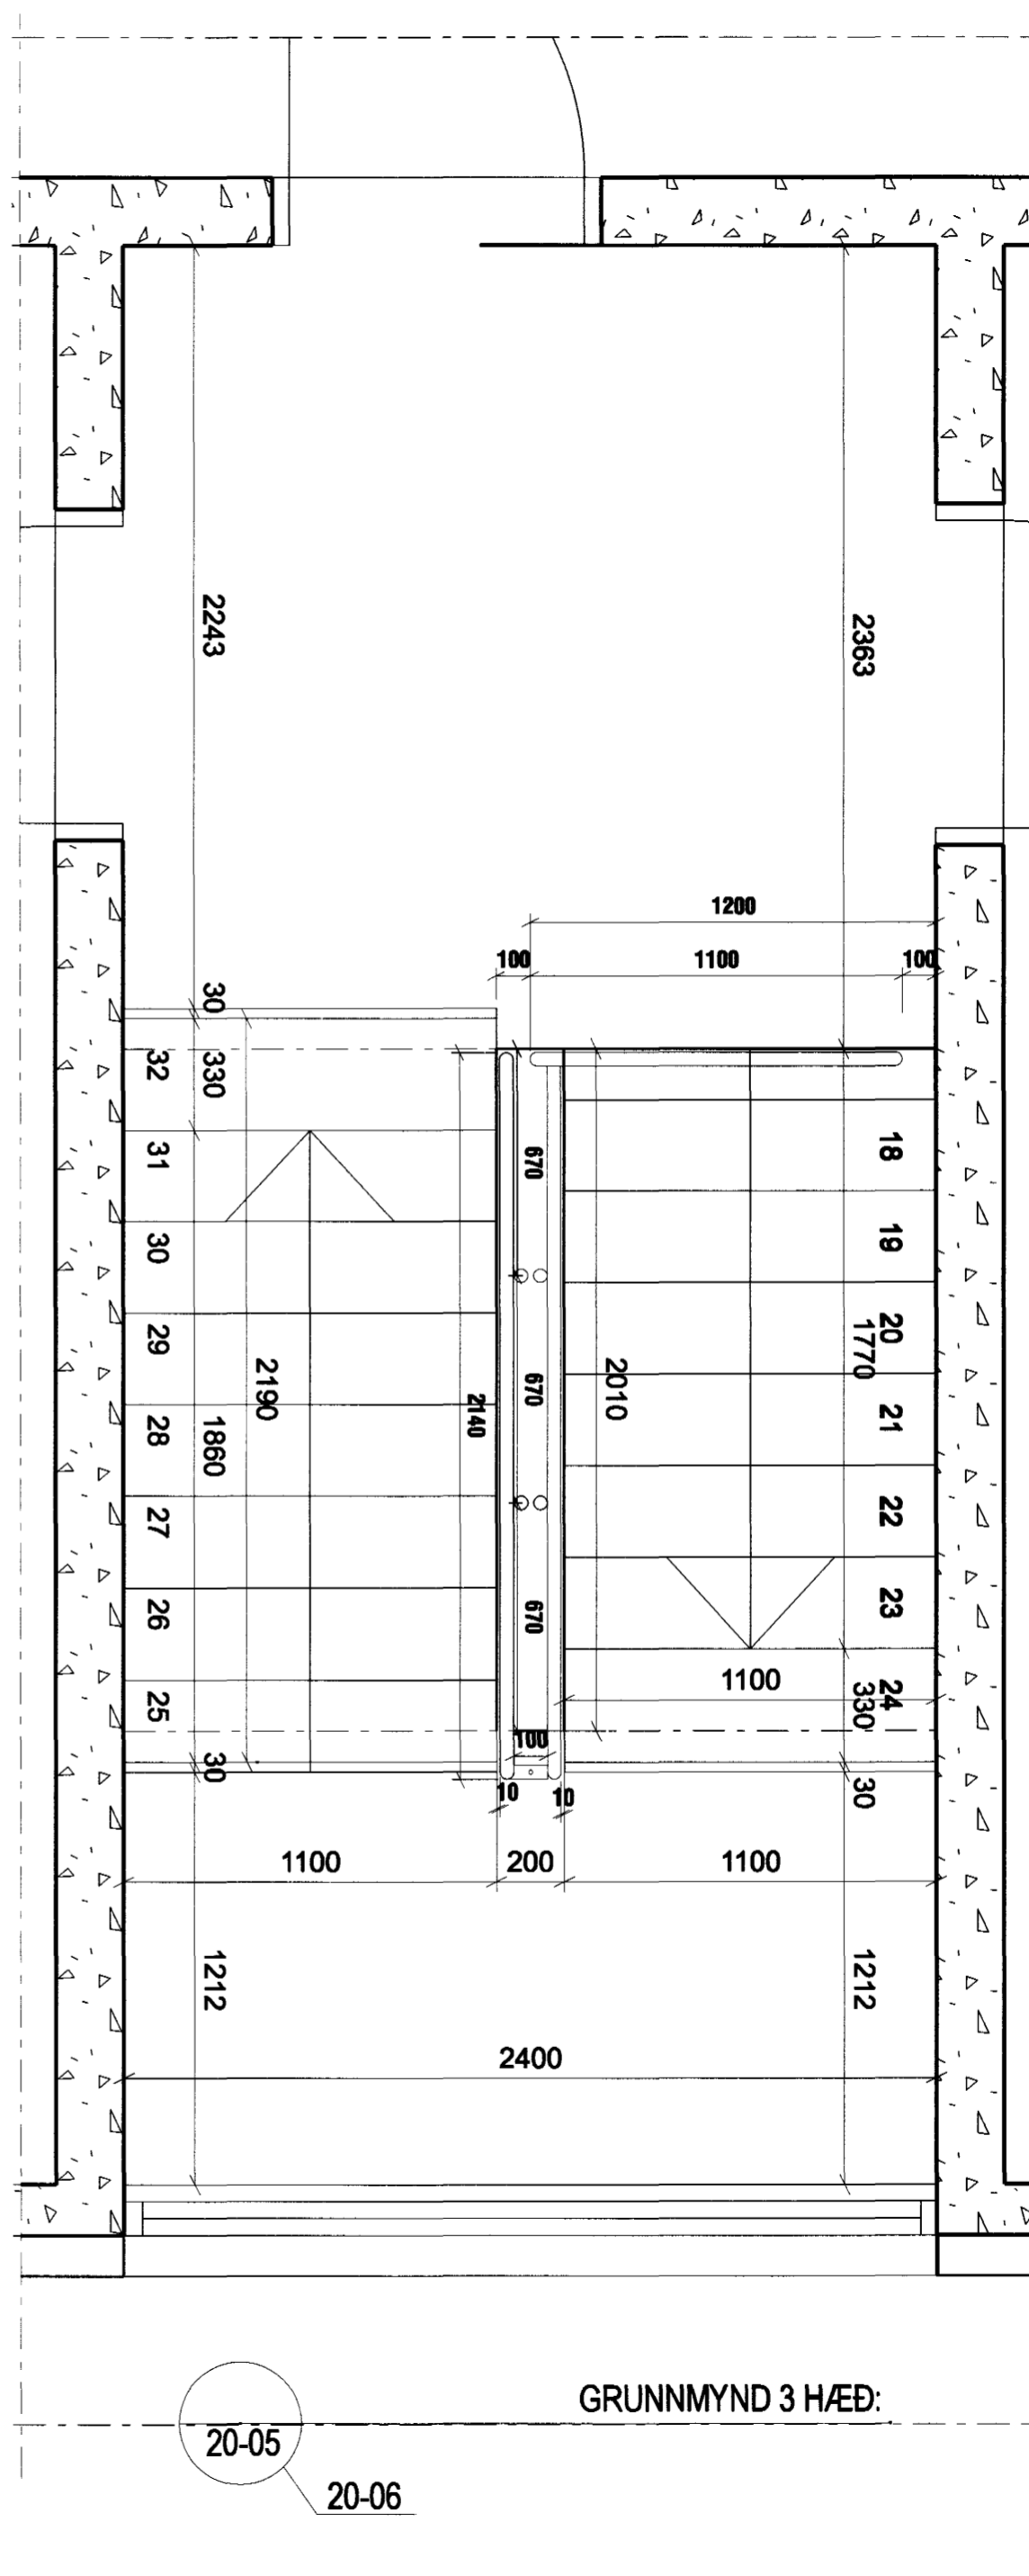

GRUNNMYND 3 HÆÐ

Öll mál athugist á staðnum áður en smíði hefst.
Mælið ekki af teikningu

ÚTGÁFA | TEIKNAD | SAMDYKKT | DAGS



Samþykkt þann
13 SEPT. 2004

Byggingafulltrúinn í Hafnarfirði
F.h. Sigurbjartur Halldórsson



ASK Arkitektar
Skógarhlíð 18
105 Reykjavík
Sími 515 0300
Fax 515 0319
www.arkitektar.is

Áritun aðalhönnuðar: *Svein Gunnarsson*
Páll Örn Halldórsson Kennitala: 210-20-2199

DREKAVELLIR 22, HAFNARFIRÐI		
VERKTEIKNING		
VERK NR. (ASÍO)	NÖMUR TEIKNINGAR	MKV. í A2
0430	34-01	1:20
HEITI TEIKNINGAR		TEIKNAD
STIGI, GRUNNMYND		Hb/PG
		DAGS.
		06.09.2004
		ÚTGÁFA