




1
20-03
GRUNNMYND 1:20
20-04, 20-05, 20-06

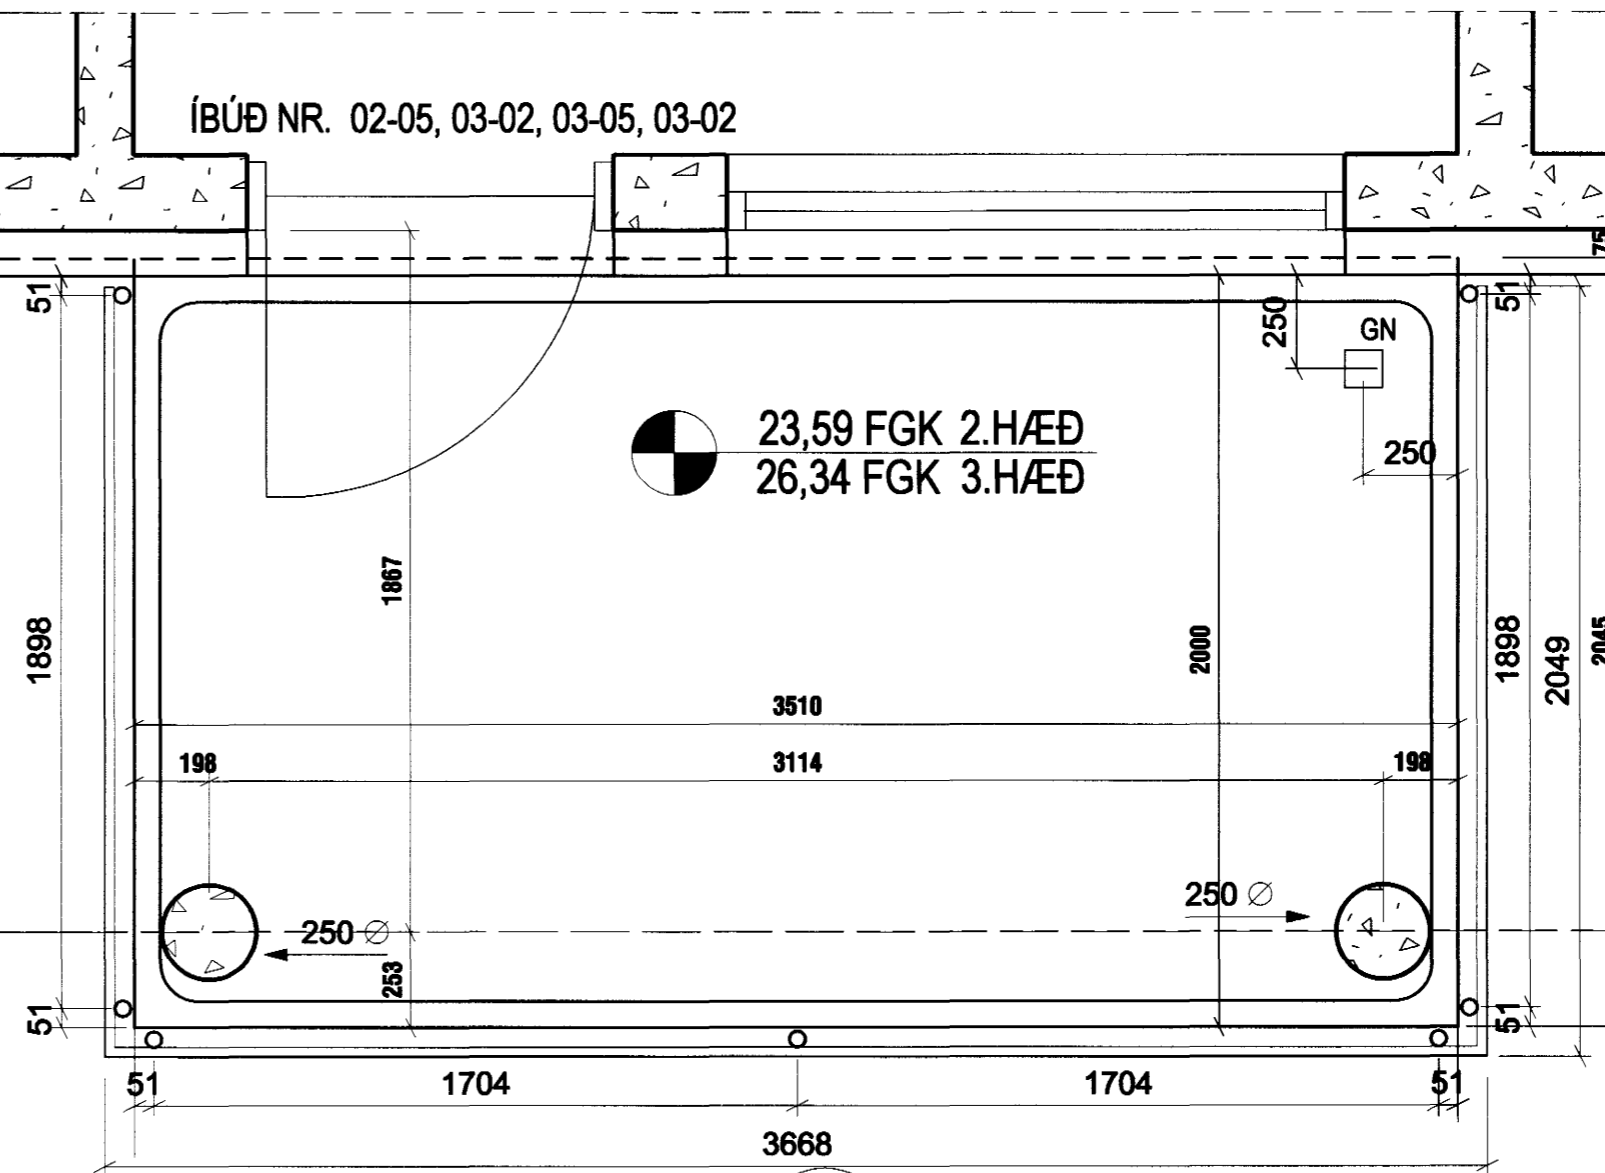

2
20-03
GRUNNMYND 1:20
20-04, 20-05, 20-06

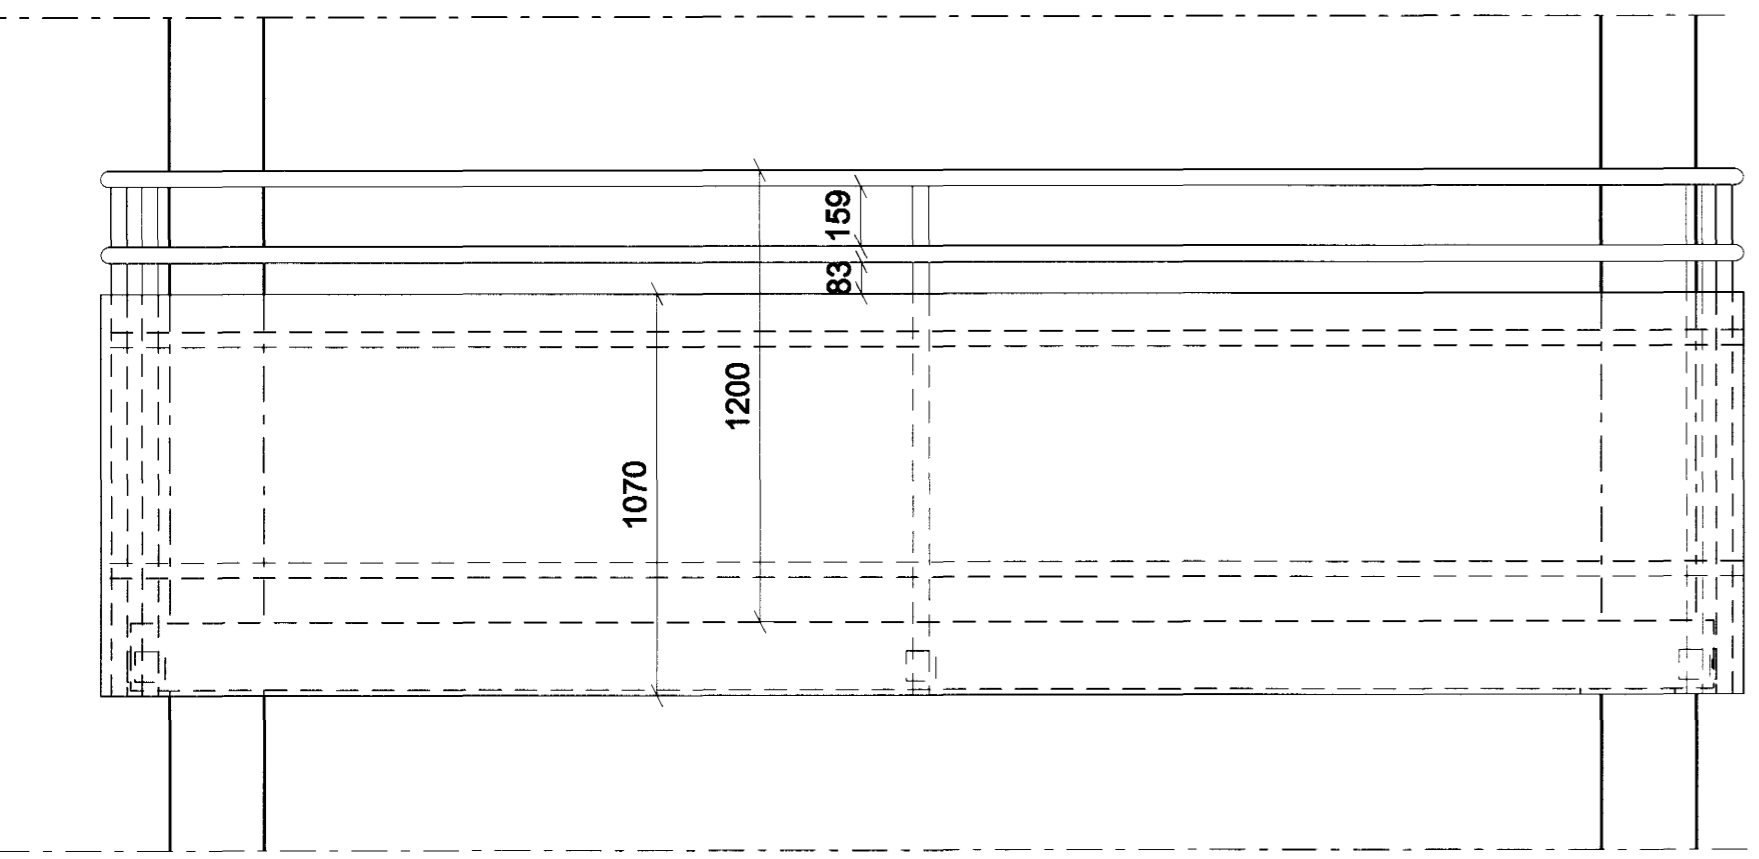

1
ÚTLIT 1:20

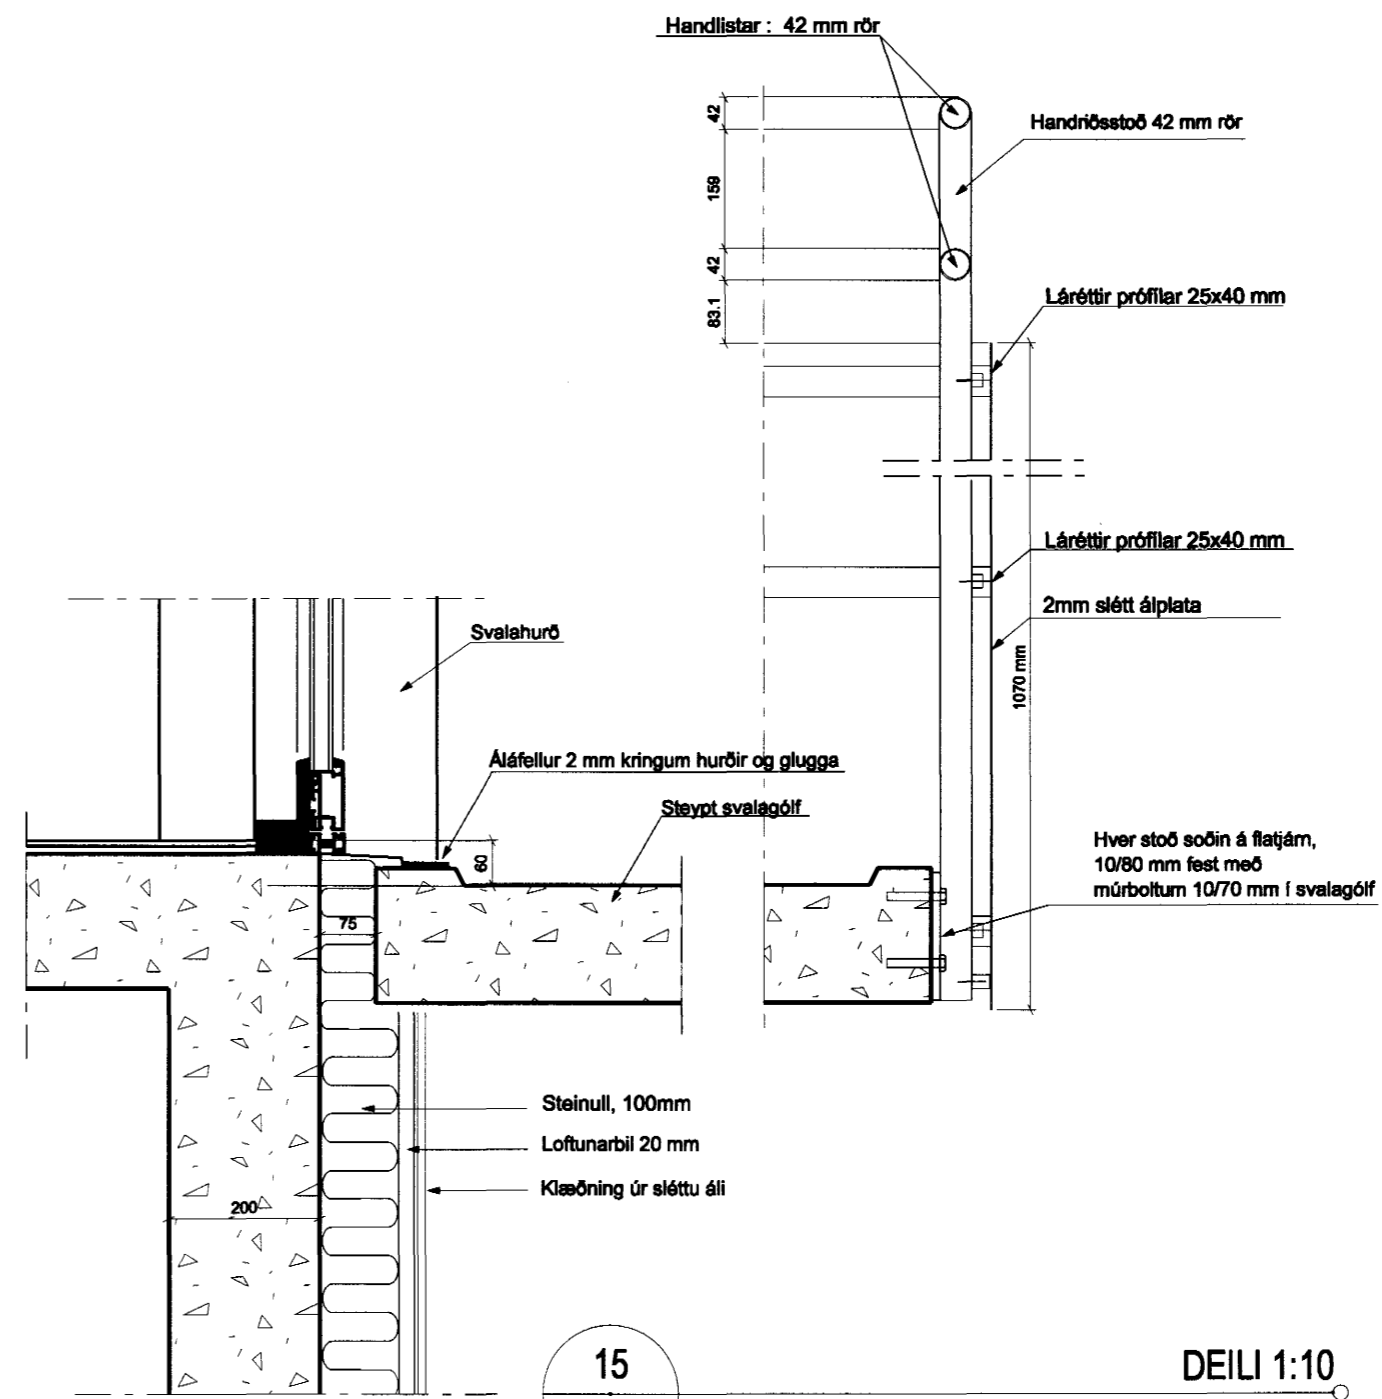

15
20-20
DEILI 1:10
Deili svalir

Öll mál athugist á staðnum áður en smíði hefst.
Mælið ekki af teikningu

ÚTGÁFA | TEIKNAD | SAMÞYKKT | DAGS
BREYTINGAR

Samþykkt þann
13 SEPT. 2004

Byggingafulltrúinn í Hafnarfirði
F.h. Sigurbjartur Halldórsson

ASK Arkitektar
Skógarhlíð 18
105 Reykjavík
Sími 515 0300
Fax 515 0319
www.arkitektar.is

Artun aðalhönnuðar: *Páll Gunnarsson*
Pál Gunnarsson hönnuðale. 21602-2100

DREKAVELLIR 22, HAFNARFIRÐI		VERKEFNI	
VERKEFNI		MIKV. Í A2	
HEITI TEIKNINGAR		1:20, 1:10	
SVALIR HANDRIÐ -		TEIKNAD	
GRUNNMYND, ÚTLIT OG DEILI		HB/PG	
		DAGS	
		06.09.2004	
VERK NR. (ASK)	NÖMUR TEIKNINGAR	ÚTGÁFA	
0430	34-03		