



3 GRUNNMYND 1:20
20-03
20-04, 20-05, 20-06

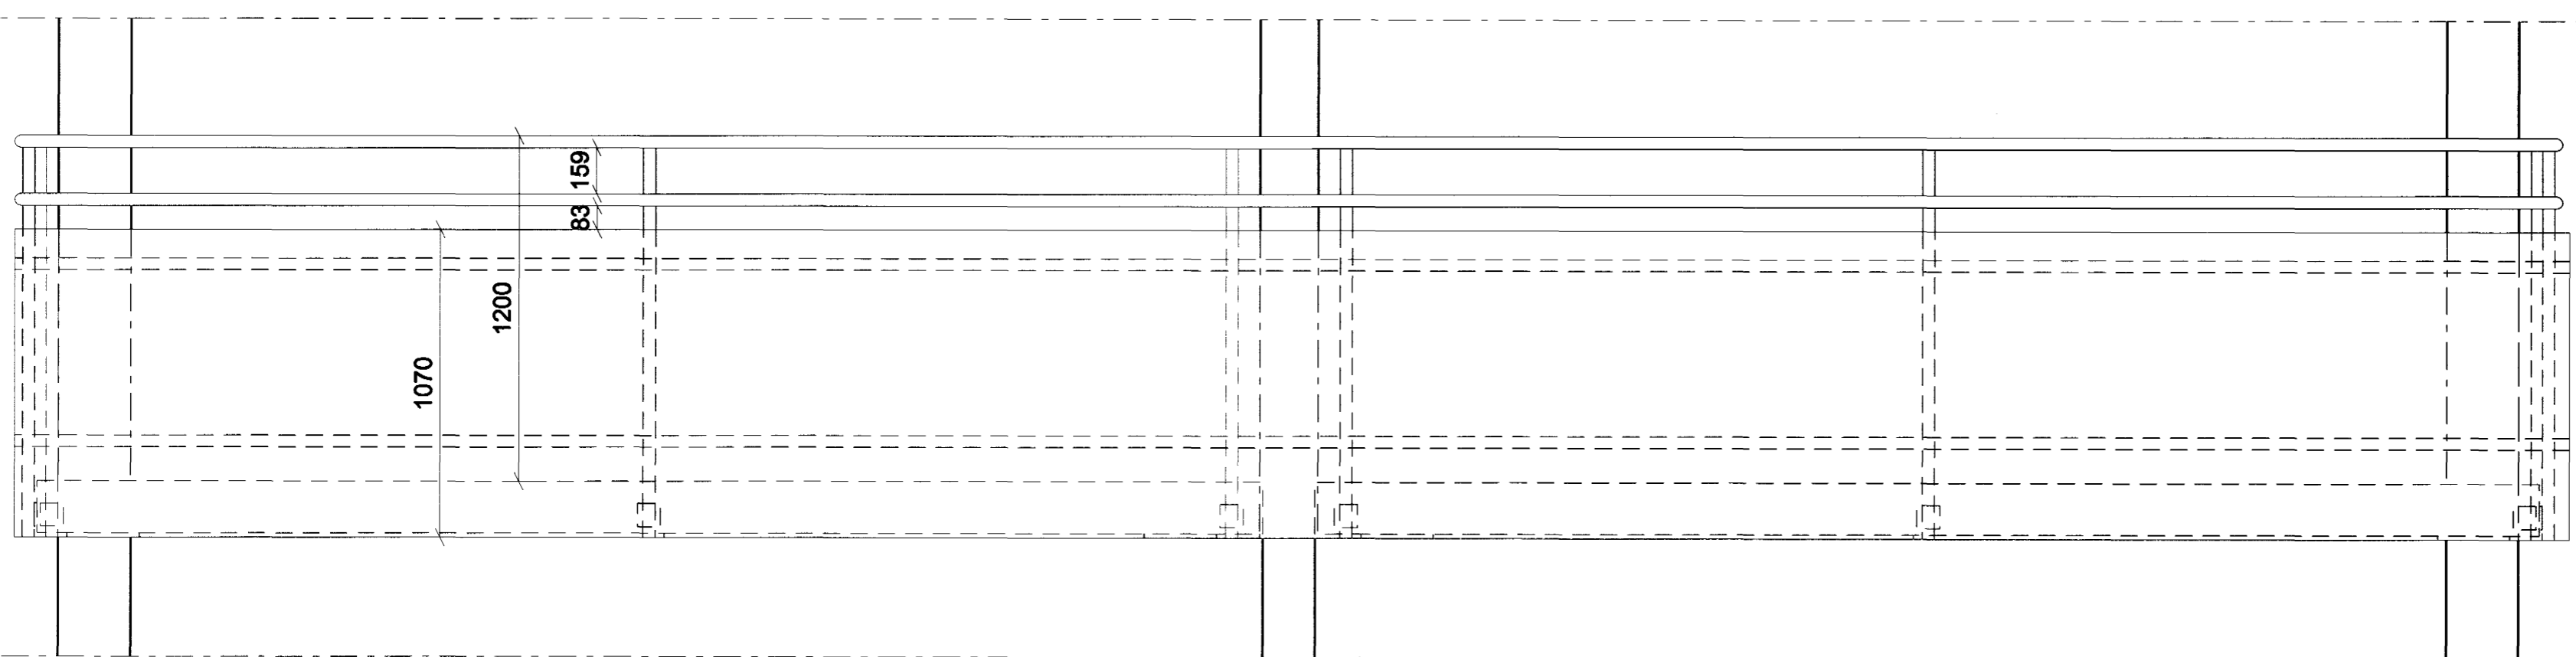

2 ÚTLIT 1:20

Öll mál athugist á staðnum áður en smíði hefst.
Mælið ekki af teikningu

ÚTGÁFA | TEIKNAD | SAMÞYKKT | DAGS
BREYTINGAR

 Samþykkt þann
3 SEPT. 2004
Byggingafulltrúinn í Hafnarfirði
Eh. Sigurbjartur Halldósson

ASK ASK Arkitektar
Skógarhlíð 18
105 Reykjavík
Sími 515 0300
Fax 515 0319
www.arkitektar.is

Artun aðalhönnuðar: 
Páll Gunnarsson kerntal: 27062-2100

DREKAVELLIR 22, HAFNARFIRÐI		
VERKTEIKNING		
VERKEFNI	HEITI TEIKNINGAR	MKV. Í A2
		1:20
	SVALIR HANDRÍÐ-GRUNNMYND OG ÚTLIT	TEIKNAD
		HÞ/PG
		DAGS
		06.09.2004
VERK NR. (ASÍO)	NÖMUR TEIKNINGAR	ÚTGÁFA
0430	34-04	