



11 DEILI - LÓÐRÉTT 1:5
Deili í skyggni/glugga yfir inngangi


LÓÐRÉTT DEILI

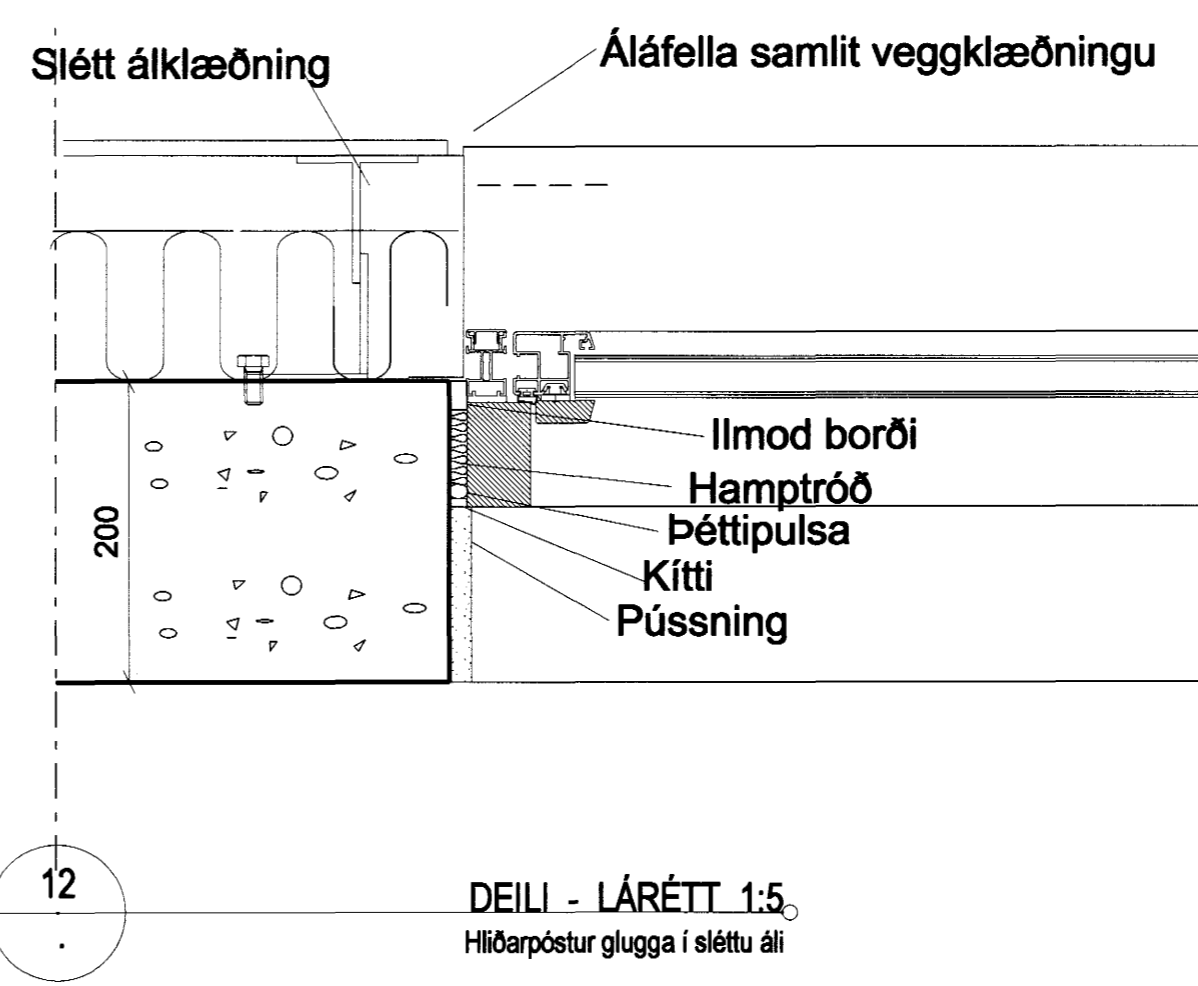

12 DEILI - LÁRÉTT 1:5
Hliðarpóstur glugga í sléttu áli

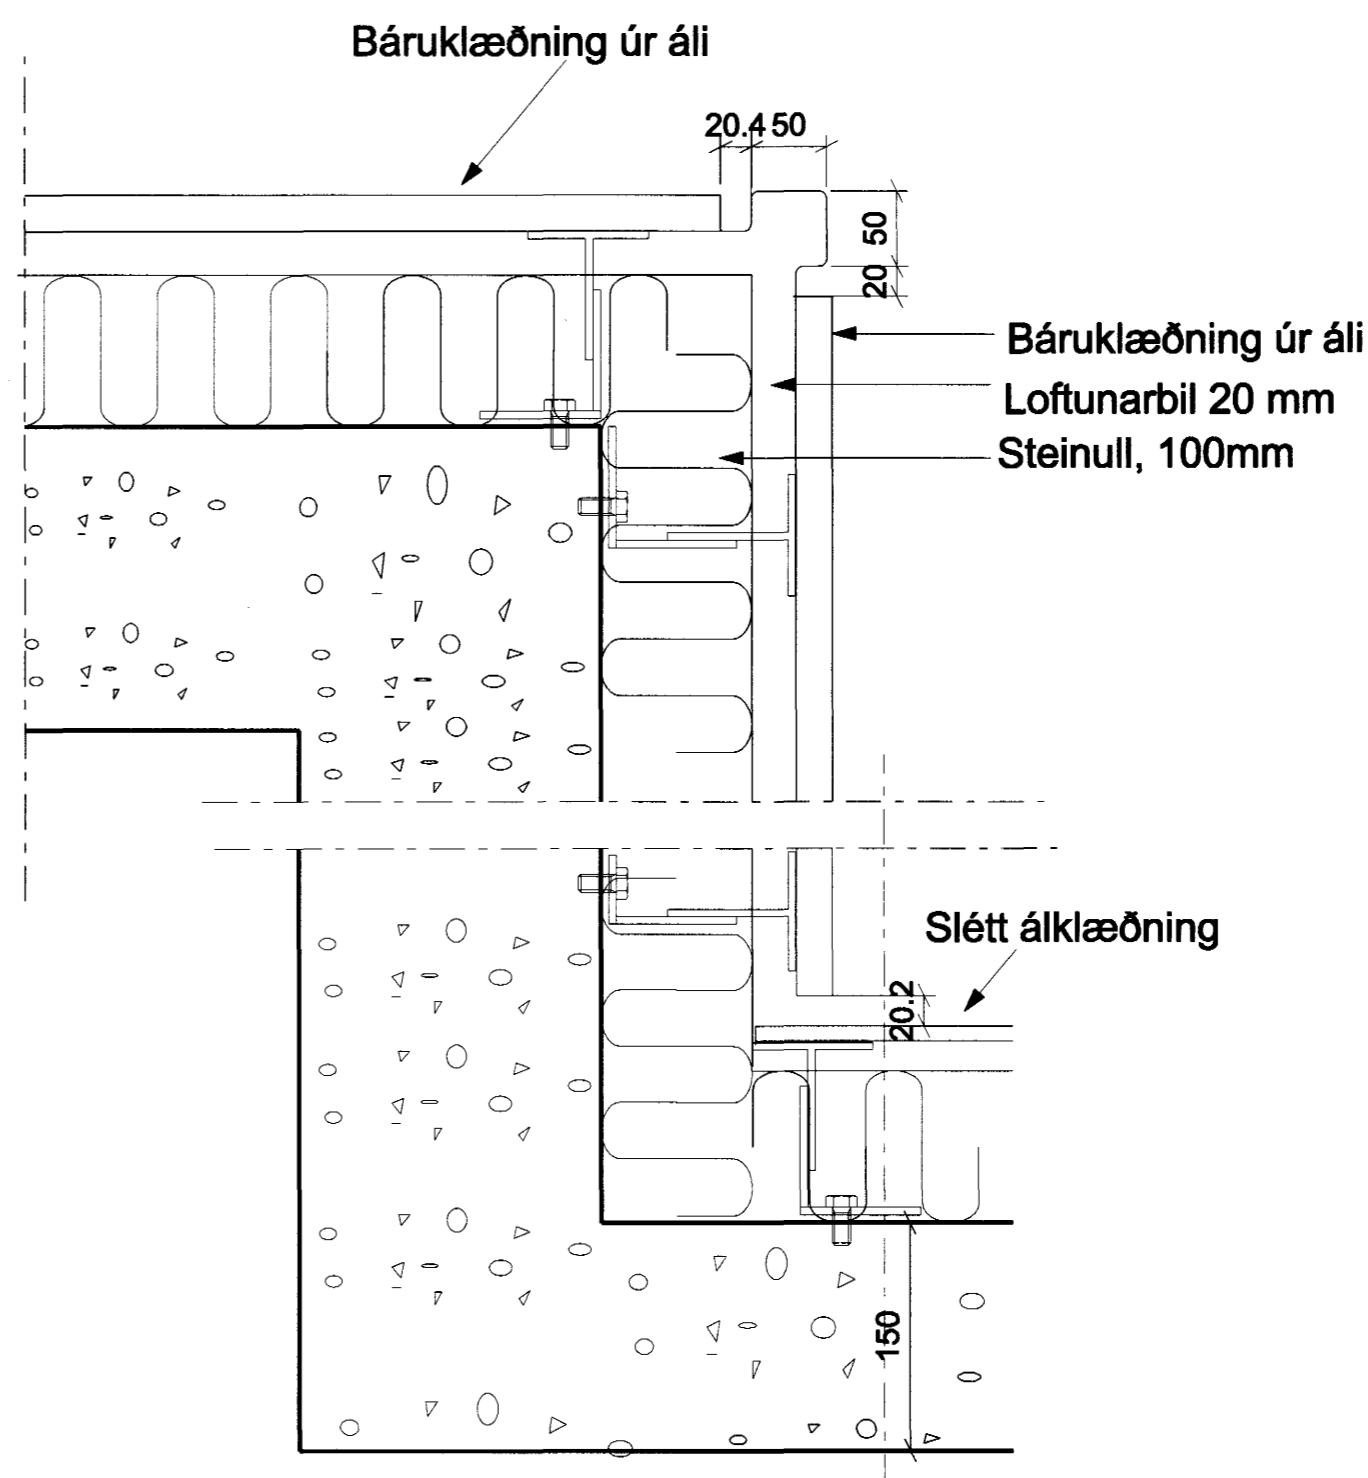

14 DEILI - LÁRÉTT 1:5
Innhorn, báruál/slétt
21-03, 21-05

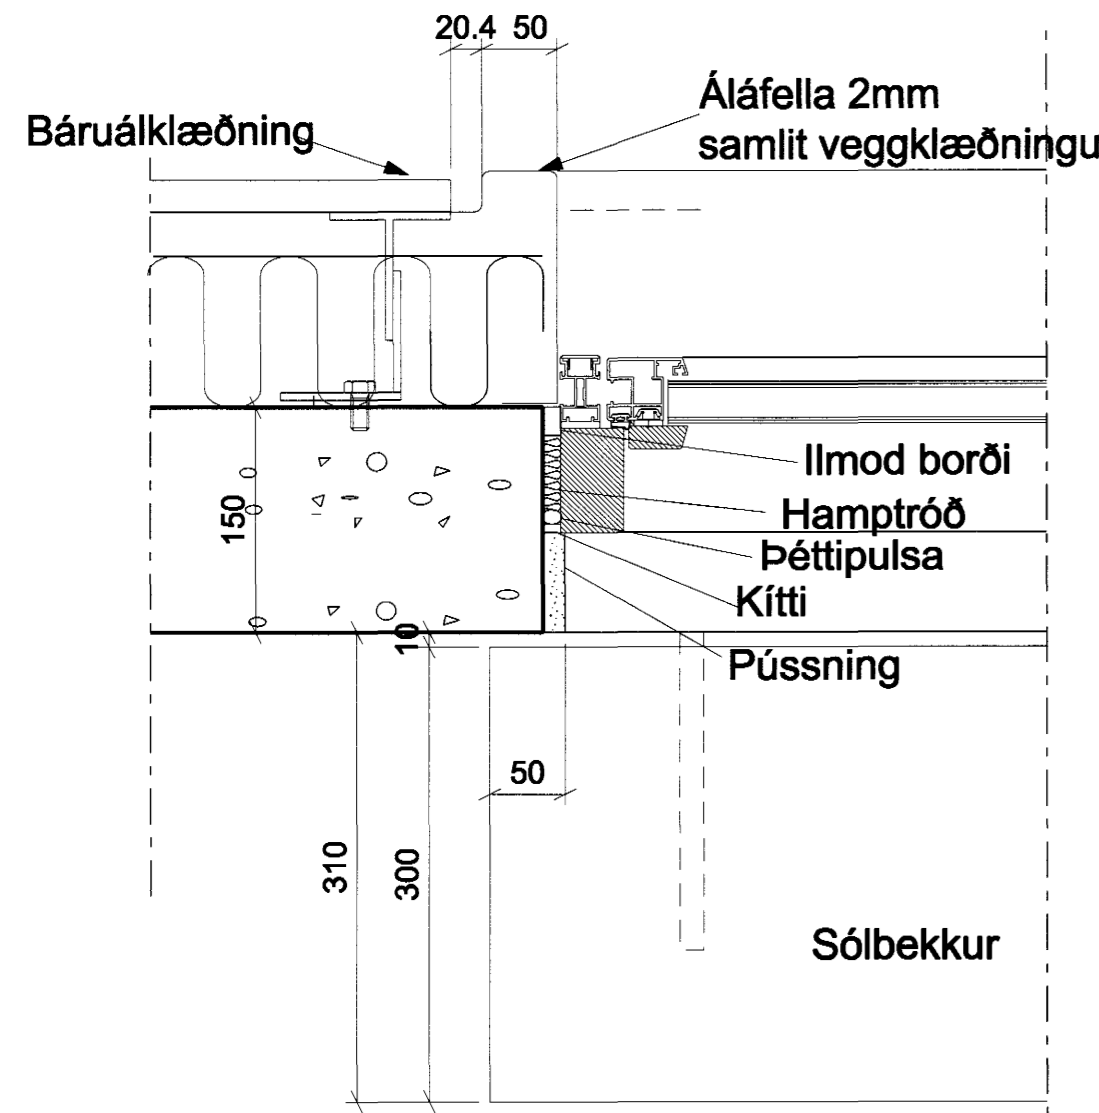

13 DEILI - LÁRÉTT 1:5
Hliðarpóstur glugga í báruáli

Öll mál athugist á staðnum áður en smíði hefst.
Mælið ekki af teikningu

ÚTGÁFA | TEIKNAD | SAMÞYKKT | DAGS
BREYTINGAR

Samþykkt þann
13 SEPT. 2004
Byggingafrulltrúinn í Hafnarfirði
F.h. Sigurbjartur Halldórsson

ASK Arkitektar
Skógarhlöð 18
105 Reykjavík
Sími 515 0300
Fak 515 0319
www.arkitektar.is

Ártun aðalhönnuðar: *Páll Gunnlaugsson*
Páll Gunnlaugsson kennitala: 110662-2199

DREKAVELLIR 22, HAFNARFIRÐI VERKTEIKNING		
VERKEFNI	MIKV. I A2	1:5
HEITI TEIKNINGAR	TEIKNAD	HÍP/PG
DEILI GLUGGAR OG KLÆÐNING - LÓÐRÉTT / LÁRÉTT	DAGS	06.09.2004
VERK NR. (ASK)	NÖMUR TEIKNINGAR	ÚTGÁFA
0430	41-02	