GRUNNMYND ÞAKVIRKIS 1:100

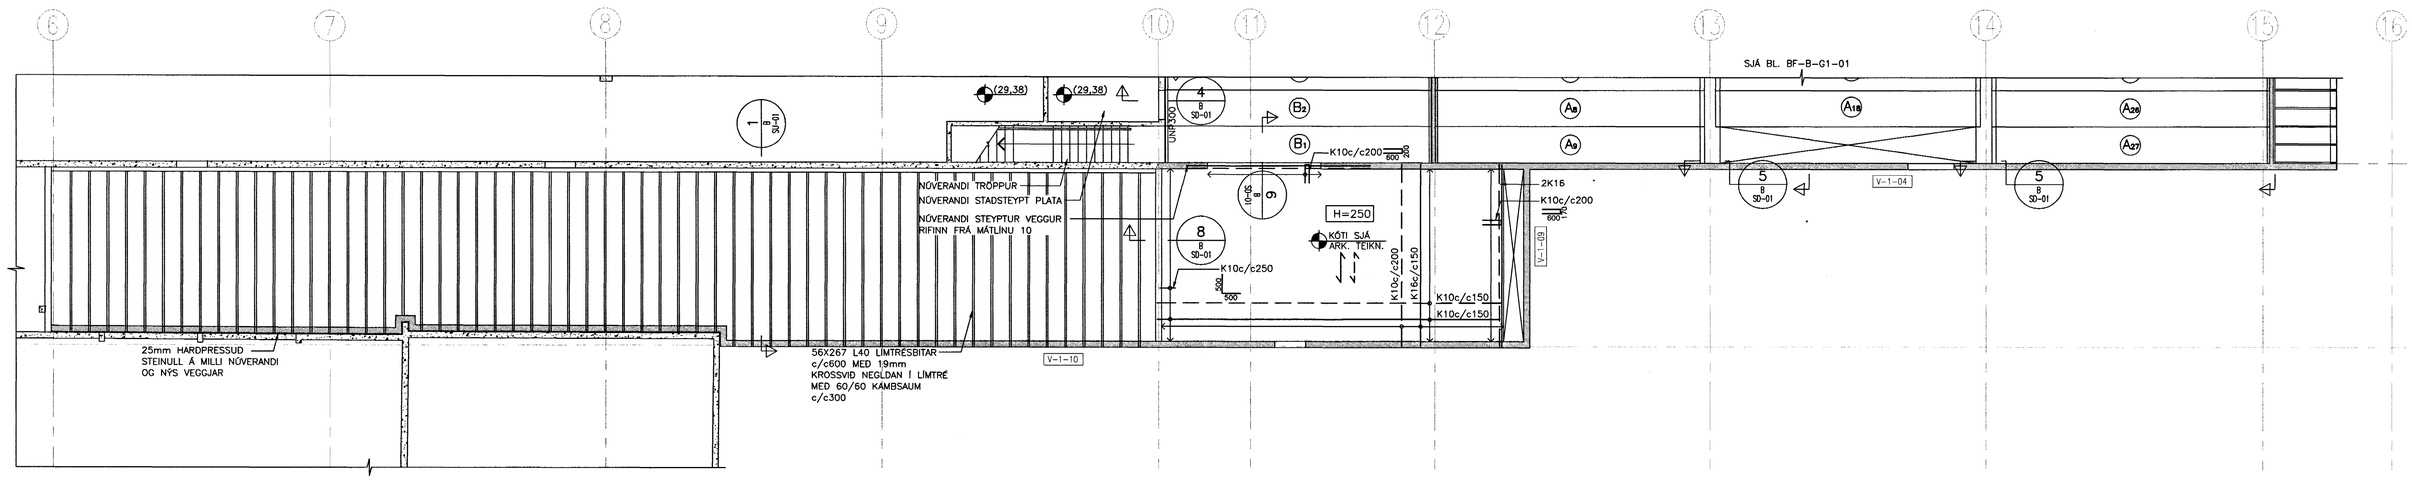

SKÝRINGAR:

ÖLL MÁL ERU Í mm.
KÓTAR ERU Í m.

NÝR STEYPTUR VEGGUR

NÚVERANDI STEYPTUR VEGGUR

–BITA– OG SÚLUSTÆRÐIR INNAN SVIGA ERU NÚVERANDI BITAR OG SÚLUR.
ALLIR VEGGIR SKULUU VERA BENTIR MEÐ K10c/c150 LÁRÉTT OG K10c/c250 LÓÐRÉTT.
NEMA VEGGUR V–1–01 OG V–T–01 Á MILLI MÁTÍNA 12 OG 15 SKAL VERA BENTUR MEÐ K10c/c150 LÁRÉTT OG K12c/c150 LÓÐRÉTT.

–Í KRINGUM ÖLL OP SKAL KOMA BENDINGU SAMKVÆMT ALMENNUM SNIÐUM Á BL.NR. SD–01.
BENDING KRINGUM OP SKAL ALLTAF NÁ SKEYTILENGD ÚT FYRIR OP.

–ÞAR SEM NÝR VEGGUR STEYPIST AÐ NÚVERANDI VEGG SKAL HRÍFA NÚVERANDI VEGG OG LÍMA INN K10 TEINA c/c300 Í MIÐJAN VEGG.

TILVÍSANIR:

ALMENNAR SKÝRINGAR . . . . . SJÁ BL. NR. A–01
ALMENN SNIÐ . . . . . .SJÁ BL. NR. SD–01
STÁLFESTINGAR, t.d. (1) . . SJÁ BL. NR. SD–07–08

ATH

MÁLSETNINGAR OG KÓTAR:

- ALLAR MÁLSETNINGAR OG KÓTAR Á STEYPTUM BYGGINGAHLUTUM SKAL SANNREYNA VIÐ TEIKNINGAR ARKITEKTA OG NÚVERANDI BYGGINGAR.
- BEYGJUMÁL JÁRNA SKAL SANNREYNA OG BERA SAMAN VIÐ MÁLSETNINGAR Á STEYPTUM BYGGINGAHLUTUM SKV. ARKITEKTATEIKNINGUM OG FYRIRSKRIFAÐA STEYPUHULU SKV. TEIKNINGUM VSÓ RÁÐGJAFAR.
- SJÁ GATAPLAN FYRIR ÚTÖK Í STEYPU.

LYKILMYND

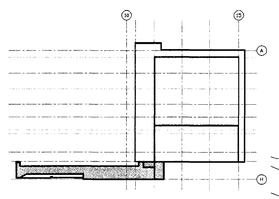

AFSTÖÐUMYND

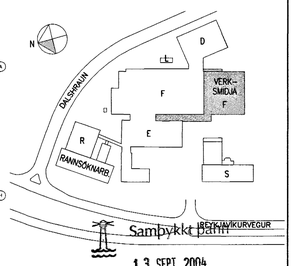

Samþykkt þann
13 SEPT. 2004
Byggingafulltrúinn í Hafnarfirði
F.h. Sigurbjartur Halldórsson
821256-7579

actavis

SKÝRINGAR:	BR.	DAGS.	BREYTING	REIKN.	TEIKN.	YFIRF.	SAMÞ.	BR.	DAGS.	BREYTING	REIKN.	TEIKN.	YFIRF.	SAMÞ.
S:/2004/04157/t/Búþ/Fullnaðarhönnun/Gildar_teikn/F-B-G1-01-02														

○ ÚTI OG INNI,	ÞINGHOLTSSTRÆTI 27, 101 REYKJAVÍK, SÍMI 562 7660 FAX 562 7661, NETFANG baldur@ui.is	
● VSÓ RÁÐGJÖF,	BORGARTÚN 20, 105 REYKJAVÍK, SÍMI 585 9000 FAX 585 9010, NETFANG vso@vso.is	
○ LAGNATÆKNI,	HAMABORG 12, 200 KÓPAVOGUR, SÍMI 564 5250 FAX 564 5251, NETFANG saebjorn@lagnatak.is	
○ RAFTEIKNING hf,	BORGARTÚN 17, 105 REYKJAVÍK, SÍMI 520 1700 FAX 520 1701, NETFANG bis@rafteikning.is	

ACTAVIS HAFNARFIRÐI – REYKJAVÍKURVEGUR 78
VIÐBYGGING VIÐ VERKSMIÐJU
BURÐARVIRKI, ÞAKVIRKI
GRUNNMYND

HANNAÐ/TEIKN. HE/ÞÞ
ATH.
SAMÞYKKT
KT. 130857-4439

KVARÐI	REYKJAVÍK	
1:100		08.09.2004

VERKNR.	TEIKN. NR.	NÆSTA TEIKN. NR.	BR.
04157	F–B–GT–01	F–B–GT–02	