GRUNNMYND UNDIRSTÖÐU 1:100

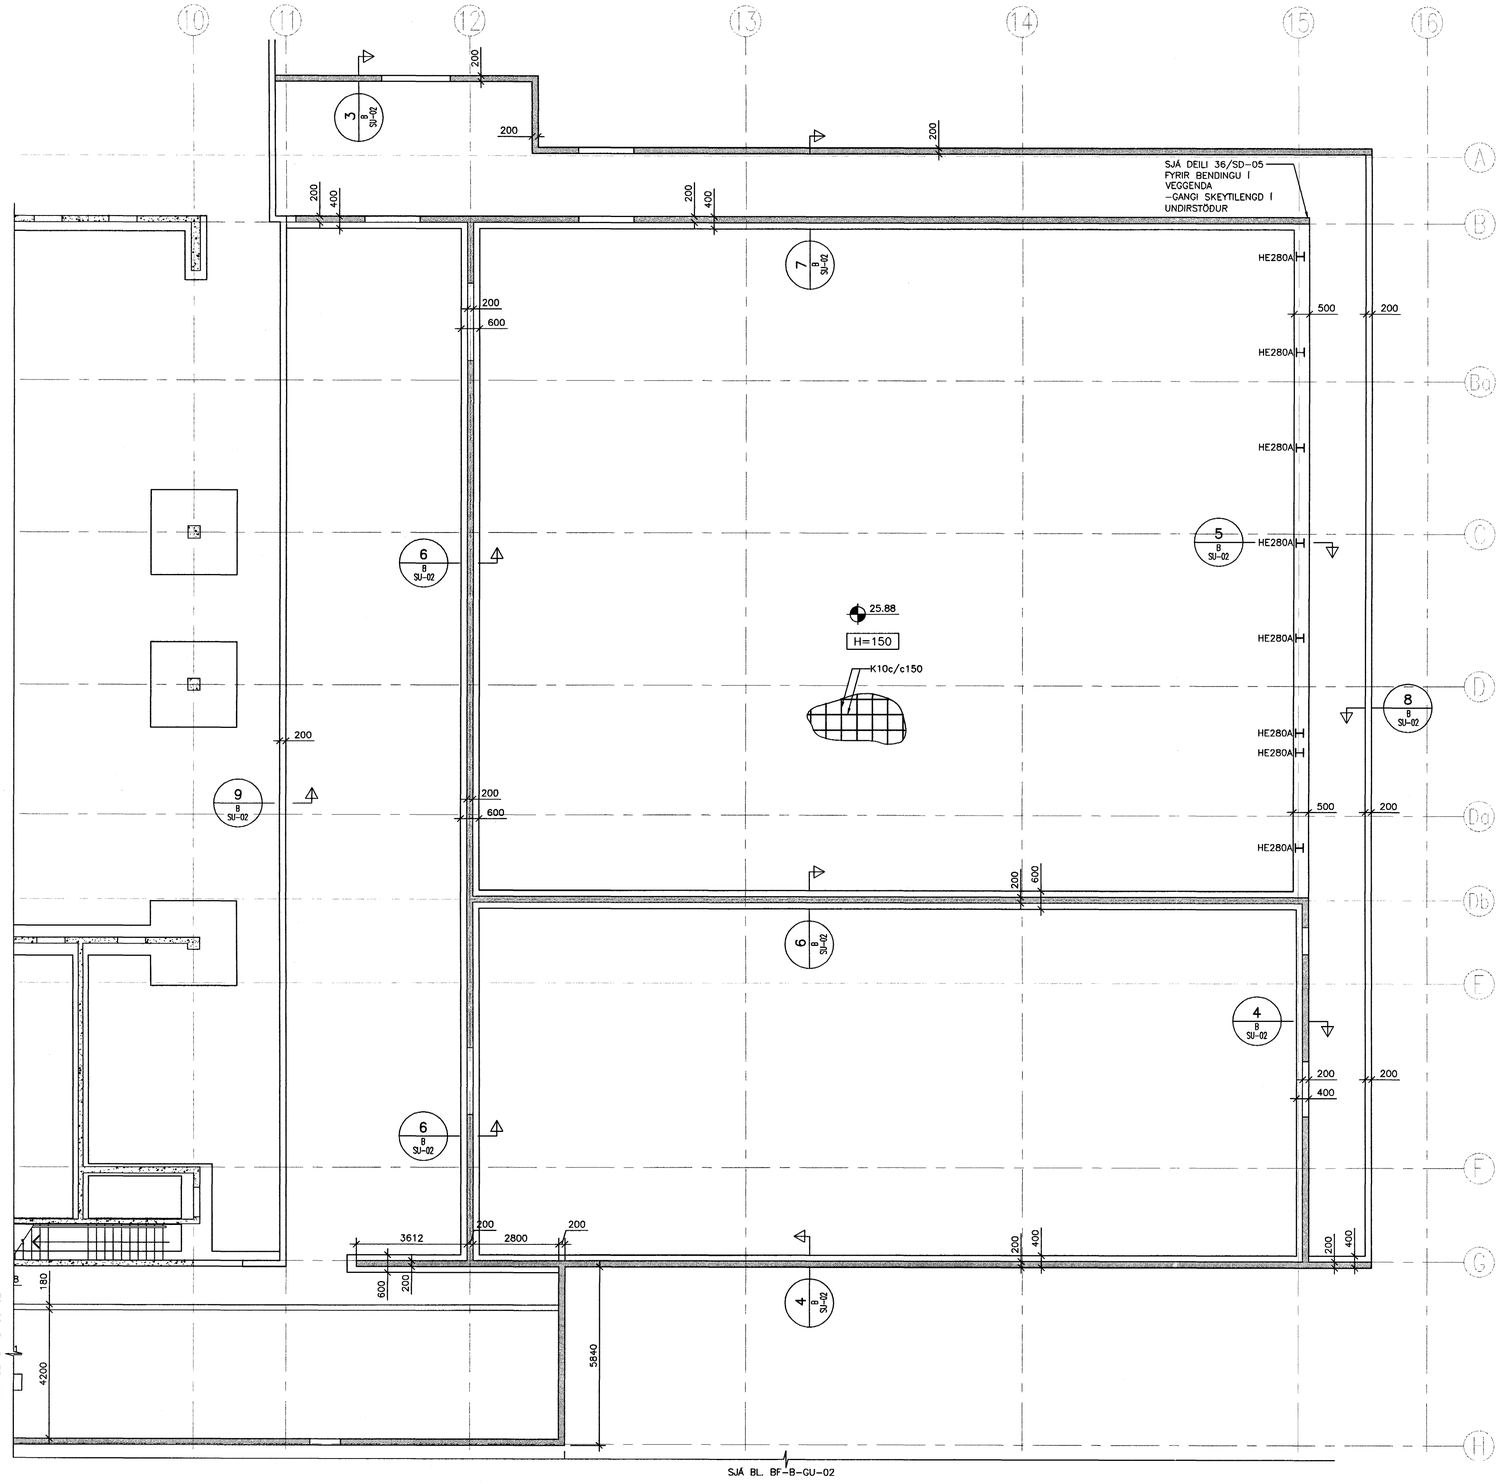

ATH

MÁLSETNINGAR OG KÓTAR:

- ALLAR MÁLSETNINGAR OG KÓTAR Á STEYPTUM BYGGINGAHLUTUM SKAL SANNREYNA VIÐ TEIKNINGAR ARKITEKTA OG NÚVERANDI BYGGINGAR.
- ÞEYGJUMÁL JÁRNA SKAL SANNREYNA OG BERA SAMAN VIÐ MÁLSETNINGAR Á STEYPTUM BYGGINGAHLUTUM SKV. ARKITEKTATEIKNINGUM OG FYRIRSKRIFAÐA STEYPUHULU SKV. TEIKNINGUM VSÓ RÁÐGJAFAR.
- SJÁ GATAPLAN FYRIR ÚTÖK Í STEYPU.

SKÝRINGAR:

ÖLL MÁL ERU Í mm.
KÓTAR ERU Í m.

NÝR STEYPTUR VEGGUR

NÚVERANDI STEYPTUR VEGGUR

–UNDIRSTÖÐUJARÐVEGUR ER ÞJÖPPUÐ FROSTFRÍ FYLLING. LEYFILEGUR JARÐÞRÝSTINGUR ER REIKNAÐUR SEM 0,5 MPa

–FYLLA SKAL UNDIR BOTNPLÖTU OG AÐ SÖKKLUM MEÐ MÖL EÐA GRÓS (SJÁ BL.NR A–01).

–UTAN Á SÖKKLA ÚTVEGGJA KEMUR HARÐPRESSUÐ STEINULL.
SJÁ NÁNAR TEIKNINGAR ARKITEKTA.

–BOTNPLATA SKAL VERA 150mm ÞYKK MEÐ EINFALDRI K10c/c150 JÁRNAGRIND, EFRI BRÚN BENDINGAR SKAL VERA 30mm UNDIR EFRI BRÚN PLÖTU.

–UNDIRSTÖÐUR SKULU GANGA LÁGMARK 300mm LENGRA EN VEGGENDAR.

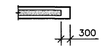

TILVÍSANIR:

ALMENNAR SKÝRINGAR . . . . . SJÁ BL. NR. A–01

LYKILMYND

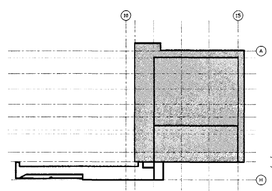

AFSTÖÐUMYND

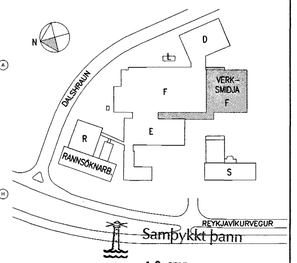

Samþykkt þann
13 SEPT. 2004
Byggingafulltrúinn í Hafnarfirði
F.h. Sigurbjartur Halldórsson

actavis

S:/2004/04157/1/Bub/Fullnaðarhönnun/Gildar_teikn/F-B-GU-01-02

BR.	DAGS.	BREYTING	REIKN.	TEIKN.	YFIRF.	SAMÞ.

○	ÚTI OG INNI,	ÞINGHOLTSSTRÆTI 27, 101 REYKJAVÍK, SÍMI 562 7660 FAX 562 7661, NETFANG baldur@ui.is	
●	VSÓ RÁÐGJÖF,	BORGARTÚN 20, 105 REYKJAVÍK, SÍMI 585 9000 FAX 585 9010, NETFANG vso@vso.is	
○	LAGNATÆKNI,	HAMABORG 12, 200 KÓPAVOGUR, SÍMI 564 5250 FAX 564 5251, NETFANG saebjorn@lagnatak.is	
○	RAFTEIKNING hf,	BORGARTÚN 17, 105 REYKJAVÍK, SÍMI 520 1700 FAX 520 1701, NETFANG bis@rafteikning.is	

ACTAVIS HAFNARFIRÐI – REYKJAVÍKURVEGUR 78
VIÐBYGGING VIÐ VERKSMIÐJU
BURÐARVIRKI, UNDIRSTÖÐUR
GRUNNMYND OG SNIÐ

HANNAÐ/TEIKN. HE/ÁLB
ATH.
SAMÞYKKT
KT. 130857-4439

KVARÐI 1:100 REYKJAVÍK 06.09.2004

VERKNR. 04157 TEIKN. NR. F-B-GU-01 NÆSTA TEIKN. NR. F-B-GU-02 BR.