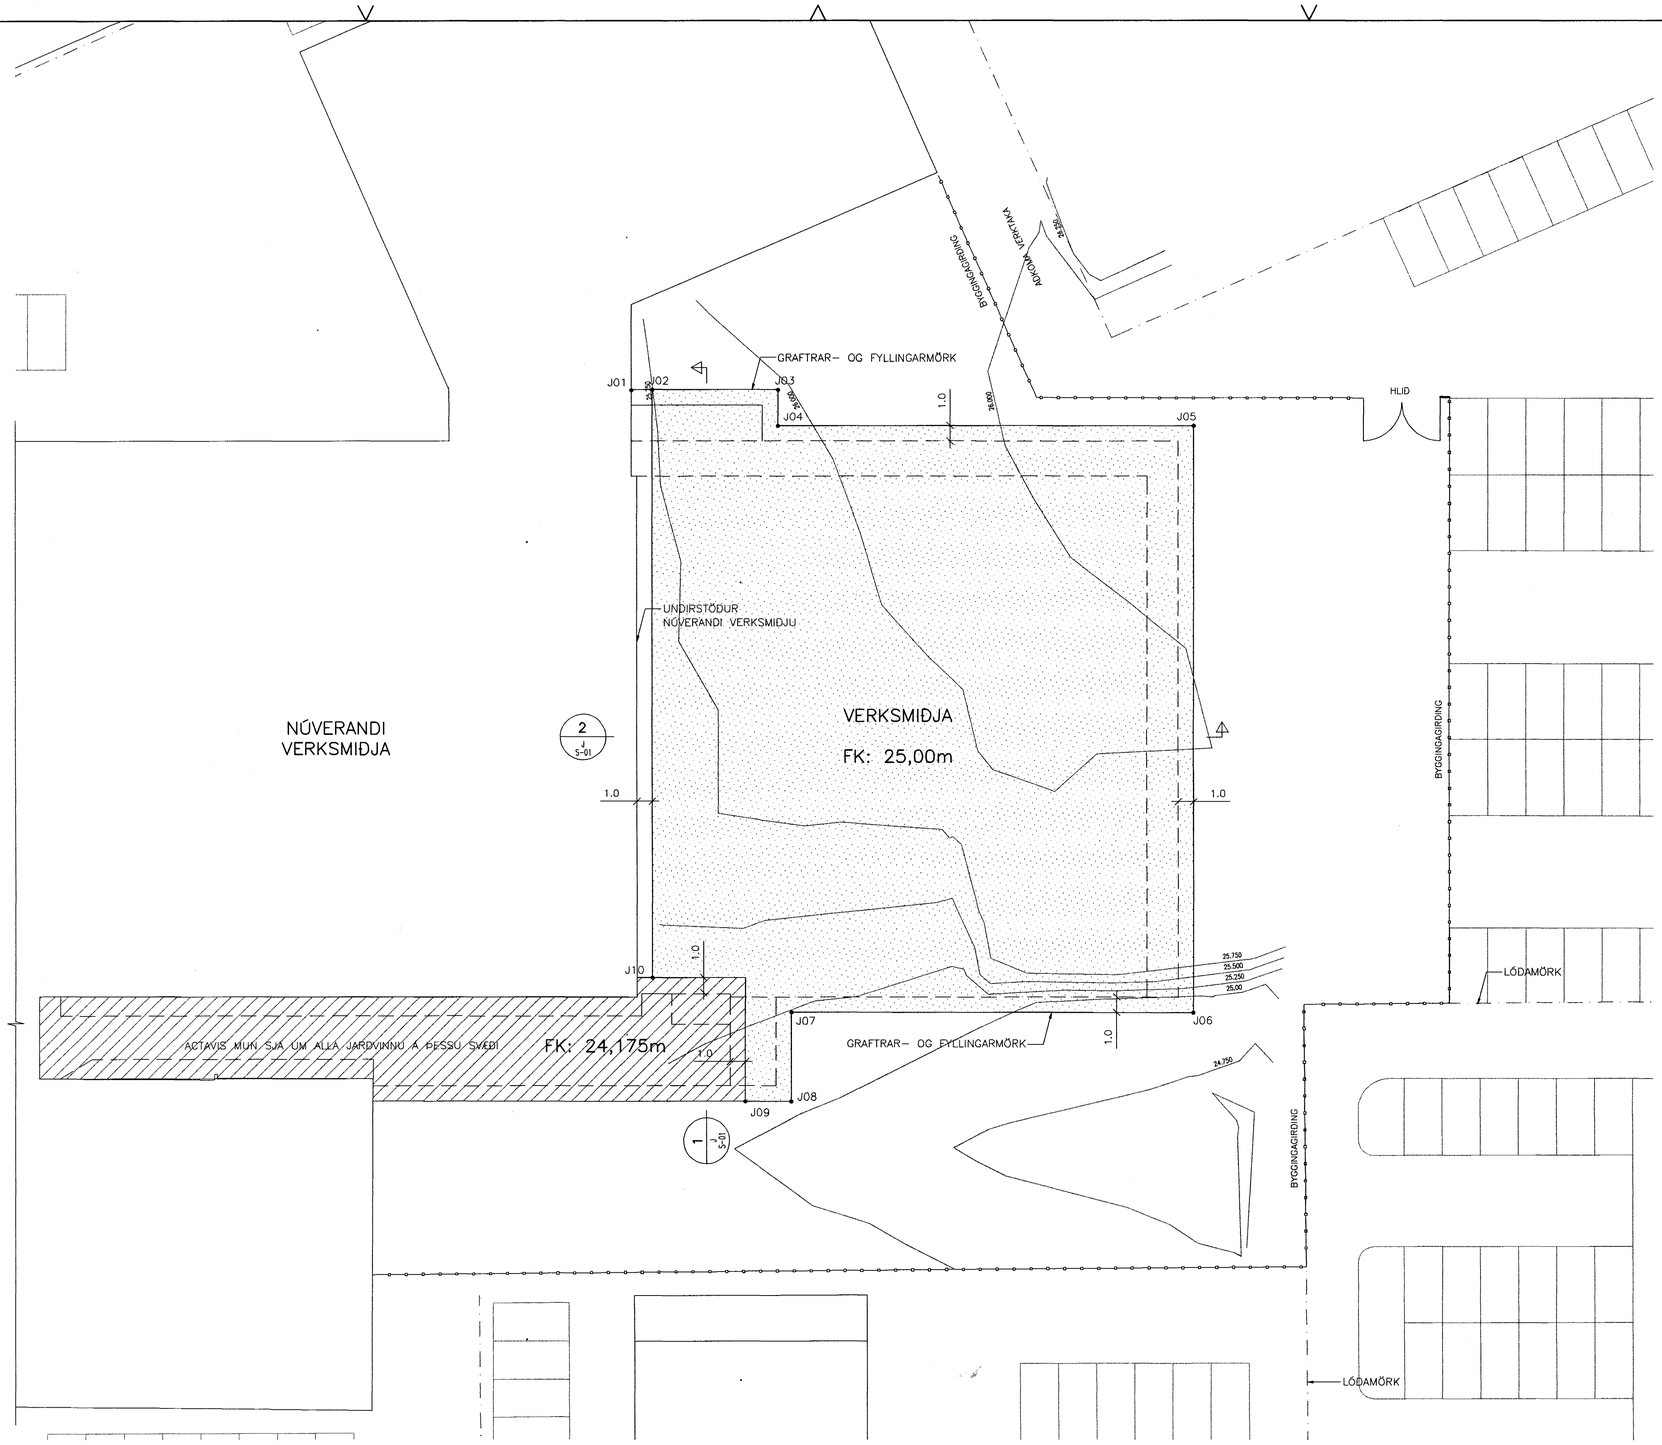

HNITASKRÁ: GRAFTRARMÖRK

NR	X-HNIT	Y-HNIT
J01	356350,787	400933,585
J02	356350,373	400932,286
J03	356347,743	400924,498
J04	356345,510	400925,252
J05	356338,819	400899,510
J06	356300,171	400911,883
J07	356308,581	400936,792
J08	356303,045	400938,660
J09	356304,005	400941,503
J10	356313,670	400944,678

SKÝRINGAR:

ÖLL MÁL ERU Í METRUM

GRAFIÐ OG FYLLT Í KÓTA 25,00

ACTAVIS MUN SJÁ UM ALLA JARÐVINNU

13.00 HÆÐARLÍNUR NÚVERANDI YFIRBORDS

ÚTLÍNUR NÝBYGGINGA

J1 ⟷ J2 GRAFTARMÖRK

LAGNARÁSIR ERU EKKI SÝNDAR Á TEIKNINGU – VERÐUR BÆTT INN SÍÐAR

LYKILMYND

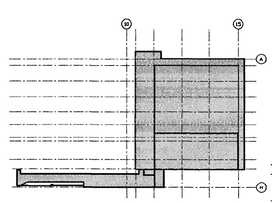

AFSTÖÐUMYND

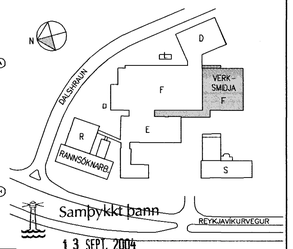

13 SEPT. 2004

Byggingafulltrúinn í Hafnarfirði
F.h. Sigurbjartur Halldórsson

021256-7579

SKÝRINGAR:															
S:/2004/04157/T/JAR/FULLNADARHÖNNUN/GILDAR_TEIKN/F-F-G-01.DWG	BR.	DAGS.	BREYTING	REIKN.	TEIKN.	YFIRF.	SAMÞ.	BR.	DAGS.	BREYTING	REIKN.	TEIKN.	YFIRF.	SAMÞ.	

○ ÚTI OG INNI, ÞINGHOLTSSTRÆTI 27, 101 REYKJAVÍK, SÍMI 562 7660 FAX 562 7661, NETFANG baldur@ui.is

● VSÓ RÁÐGJÖF, BORGARTÚN 20, 105 REYKJAVÍK, SÍMI 585 9000 FAX 585 9010, NETFANG vso@vso.is

○ LAGNATÆKNI, HAMABORG 12, 200 KÓPAVOGUR, SÍMI 564 5250 FAX 564 5251, NETFANG saebjorn@lagnatak.is

○ RAFTEIKNING hf, BORGARTÚN 17, 105 REYKJAVÍK, SÍMI 520 1700 FAX 520 1701, NETFANG bis@rafteikning.is

ACTAVIS HAFNARFIRÐI – REYKJAVÍKURVEGUR 78
VIÐBYGGING VIÐ VERKSMIÐJU
JARÐVINNA
GRAFTRARPLAN

HANNAÐ/TEIKN. HE/RLB
ATH.
SAMÞYKKT
KT. 130857-4439

KVARÐI 1:200 REYKJAVÍK 04.05.2004

VERKNR. 04157 | TEIKN. NR. F-J-G-01 | NÆSTA TEIKN. NR. F-J-G-02 | BR.