



GRUNNMYND ÞAKS 1:100

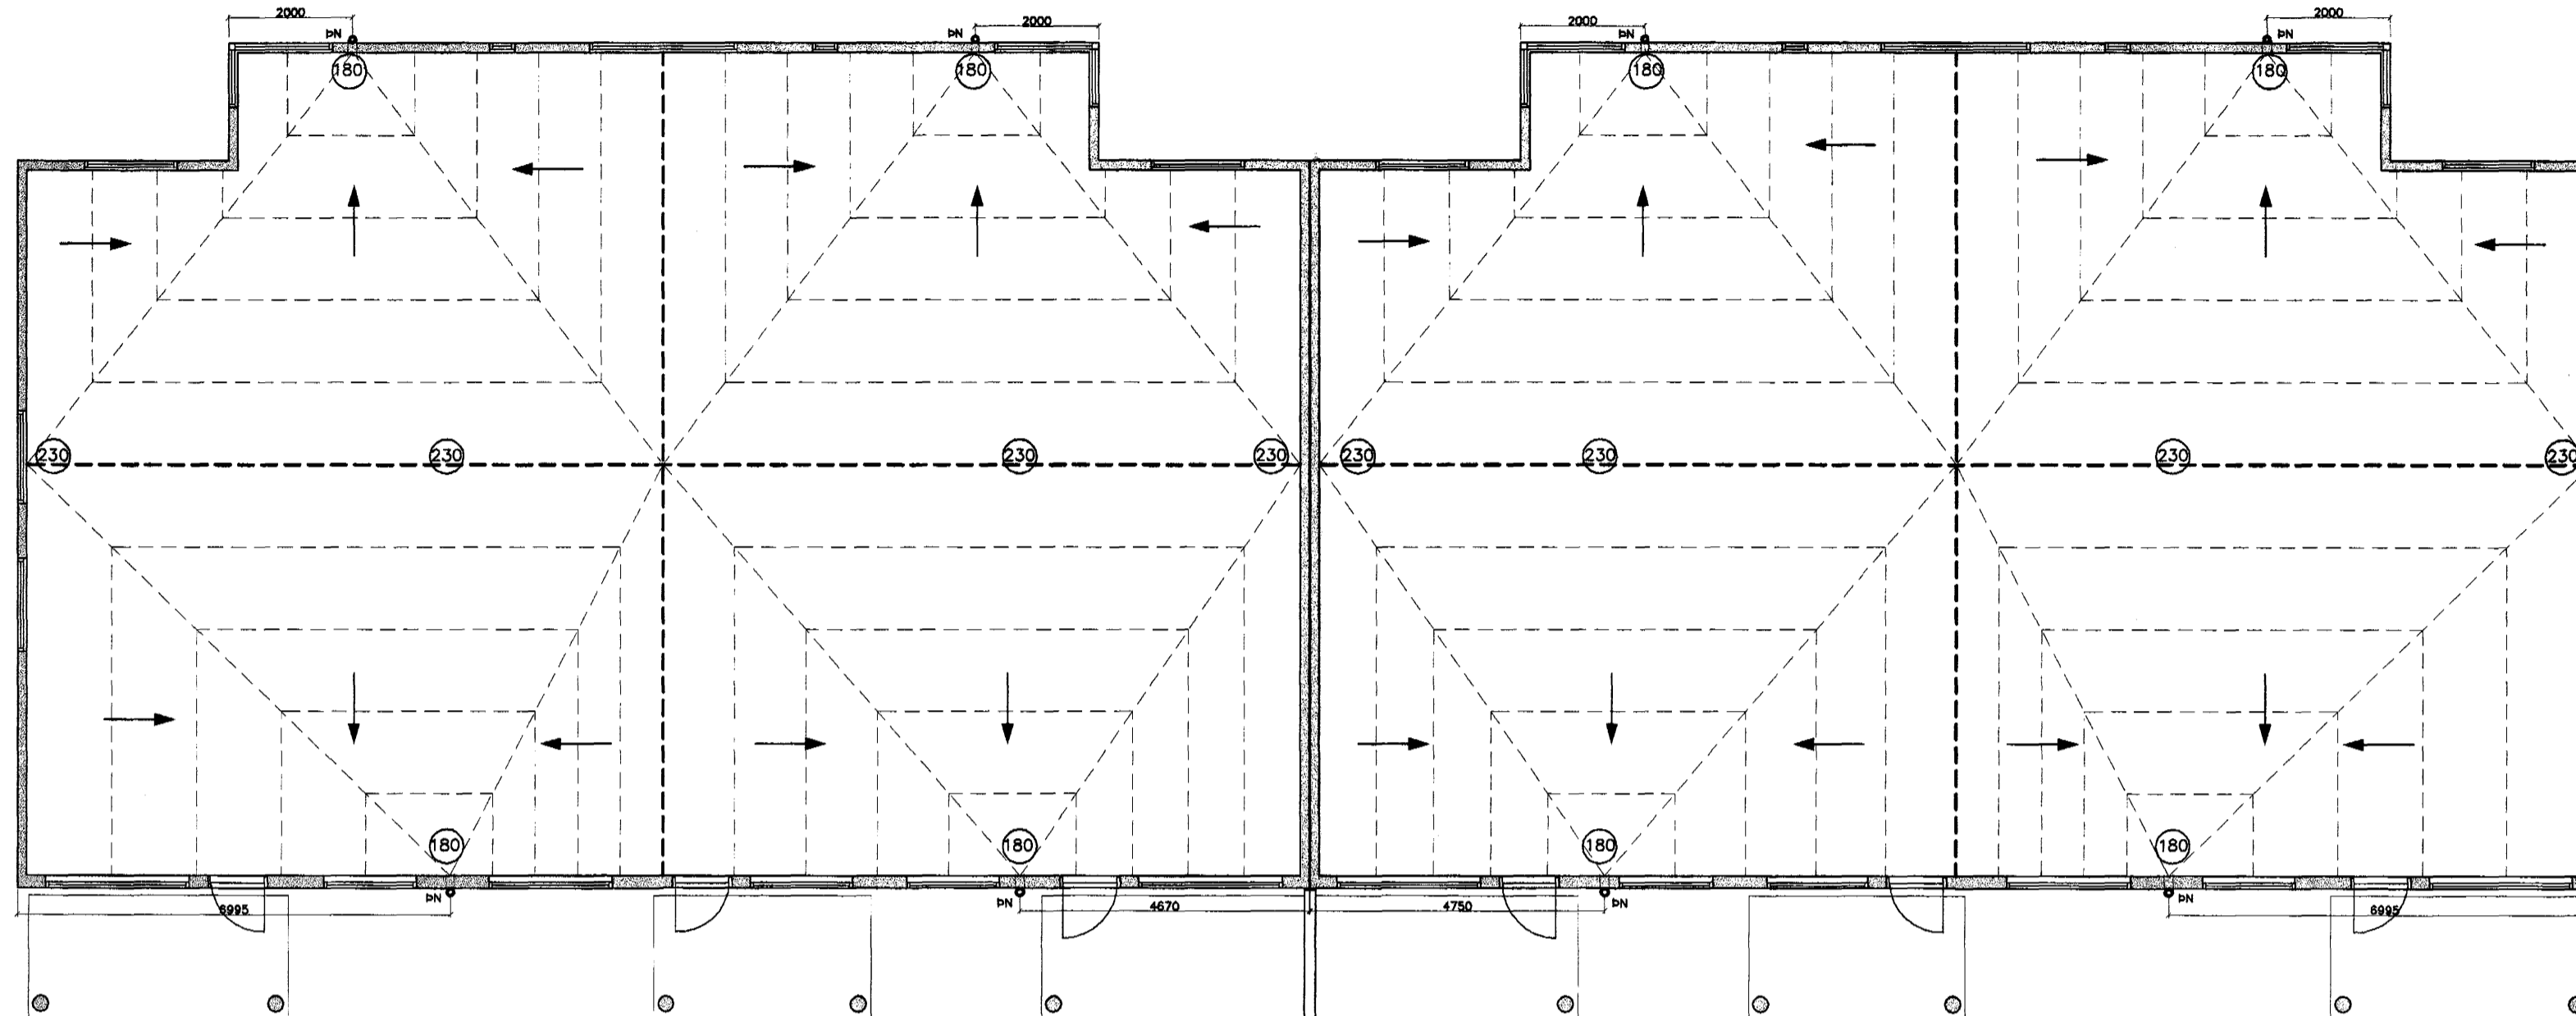

SNIÐ Í YF/ÞN 1:10

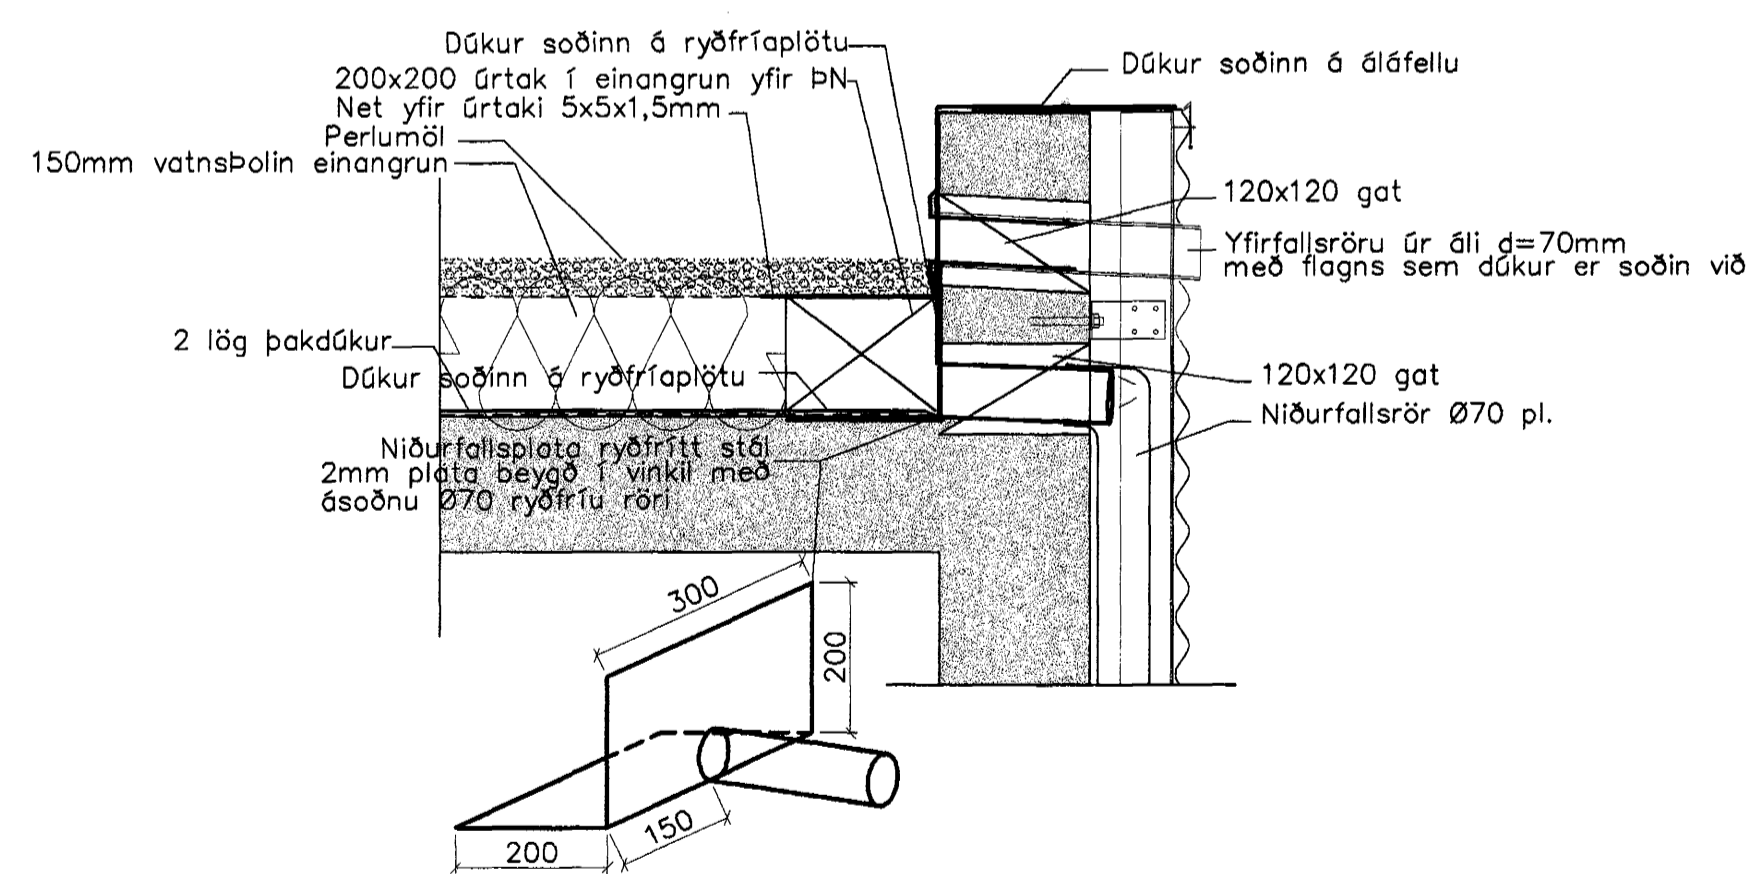

Samþykkt þann
08 SEPT. 2004
Byggingafræðingur í Hafnarfirði
F.h. Sigurbjartur Halldórsson

Breytingar	DREKAVELLIR 22. HAFNARFJ		
Nr.	Dags.	Nafn	H.Þ.R. T.Þ.S.
		Verkfræðistofa Þráinn & Benedikt	M 1:100/10
		Laugavegi 178, 105 Rvk.	Nr. B401
		Sími: 563 1770, 563 7775, Fax: 568-7701	Dags. júl '04
		Netfang: verkfræðistofa@verkfræðistofa.is	090638-4839
		Hæðrlega Þaks	