


Afstöðumynd
Mkv. 1:500

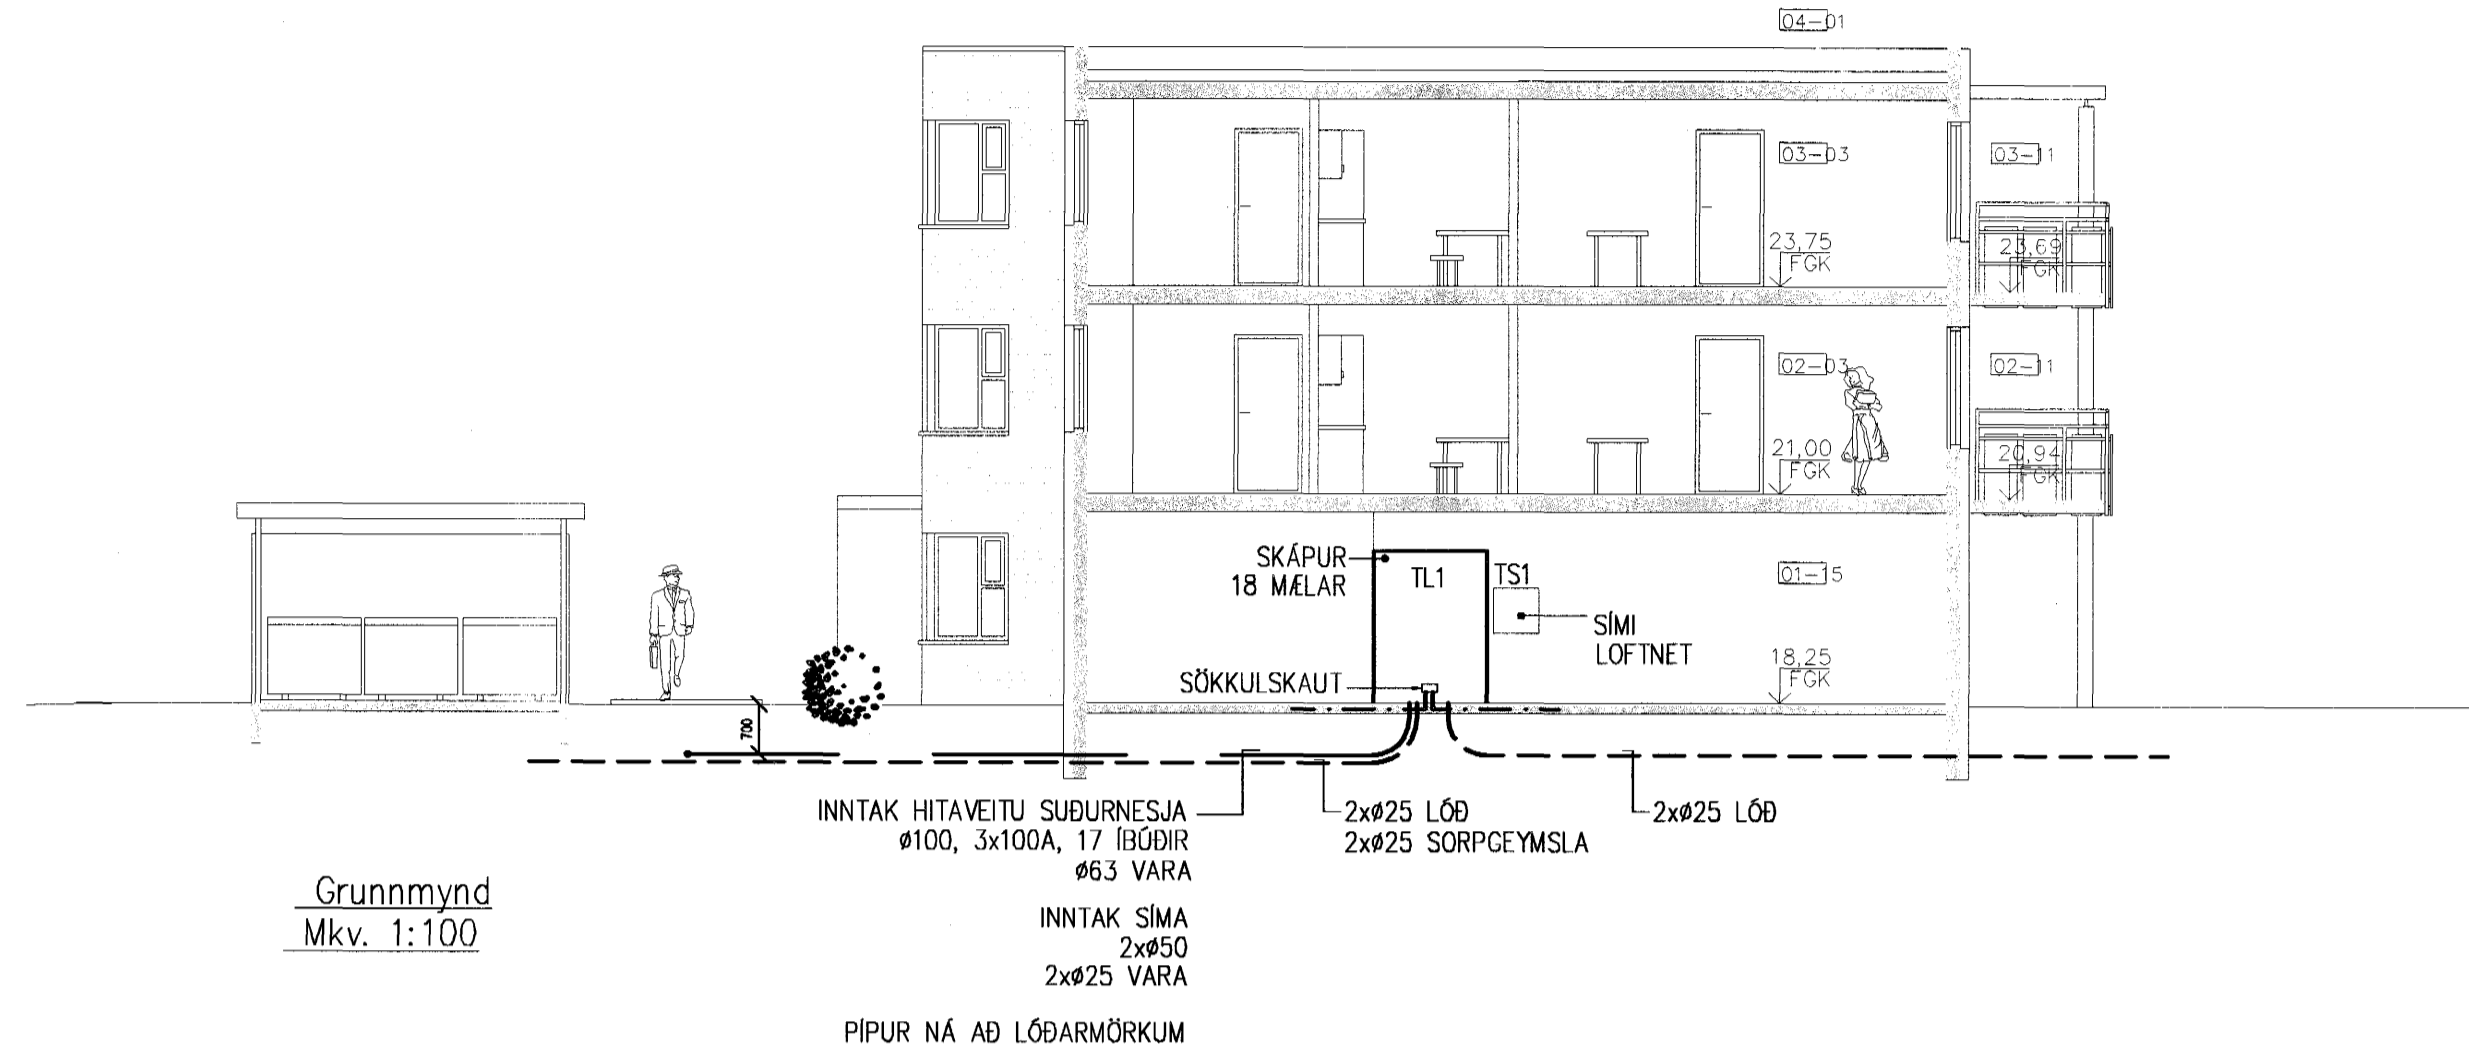

Grunnmynd
Mkv. 1:100


INNTAK HITAVEITU SUBURNESJA
Ø100, 3x100A, 17 IBÓÐIR
Ø63 VARA

INNTAK SIMA
2xØ50
2xØ25 VARA

PIPUR NÁ AÐ LÖÐARMÖRKUM

SKÁPUR-18 MÆLAR TL1 TS1
SIMI LOFTNET 01-15
SÖKKULSKAUT 18,25 FGR

2xØ25 LÖÐ
2xØ25 SORÞGEYMSLA

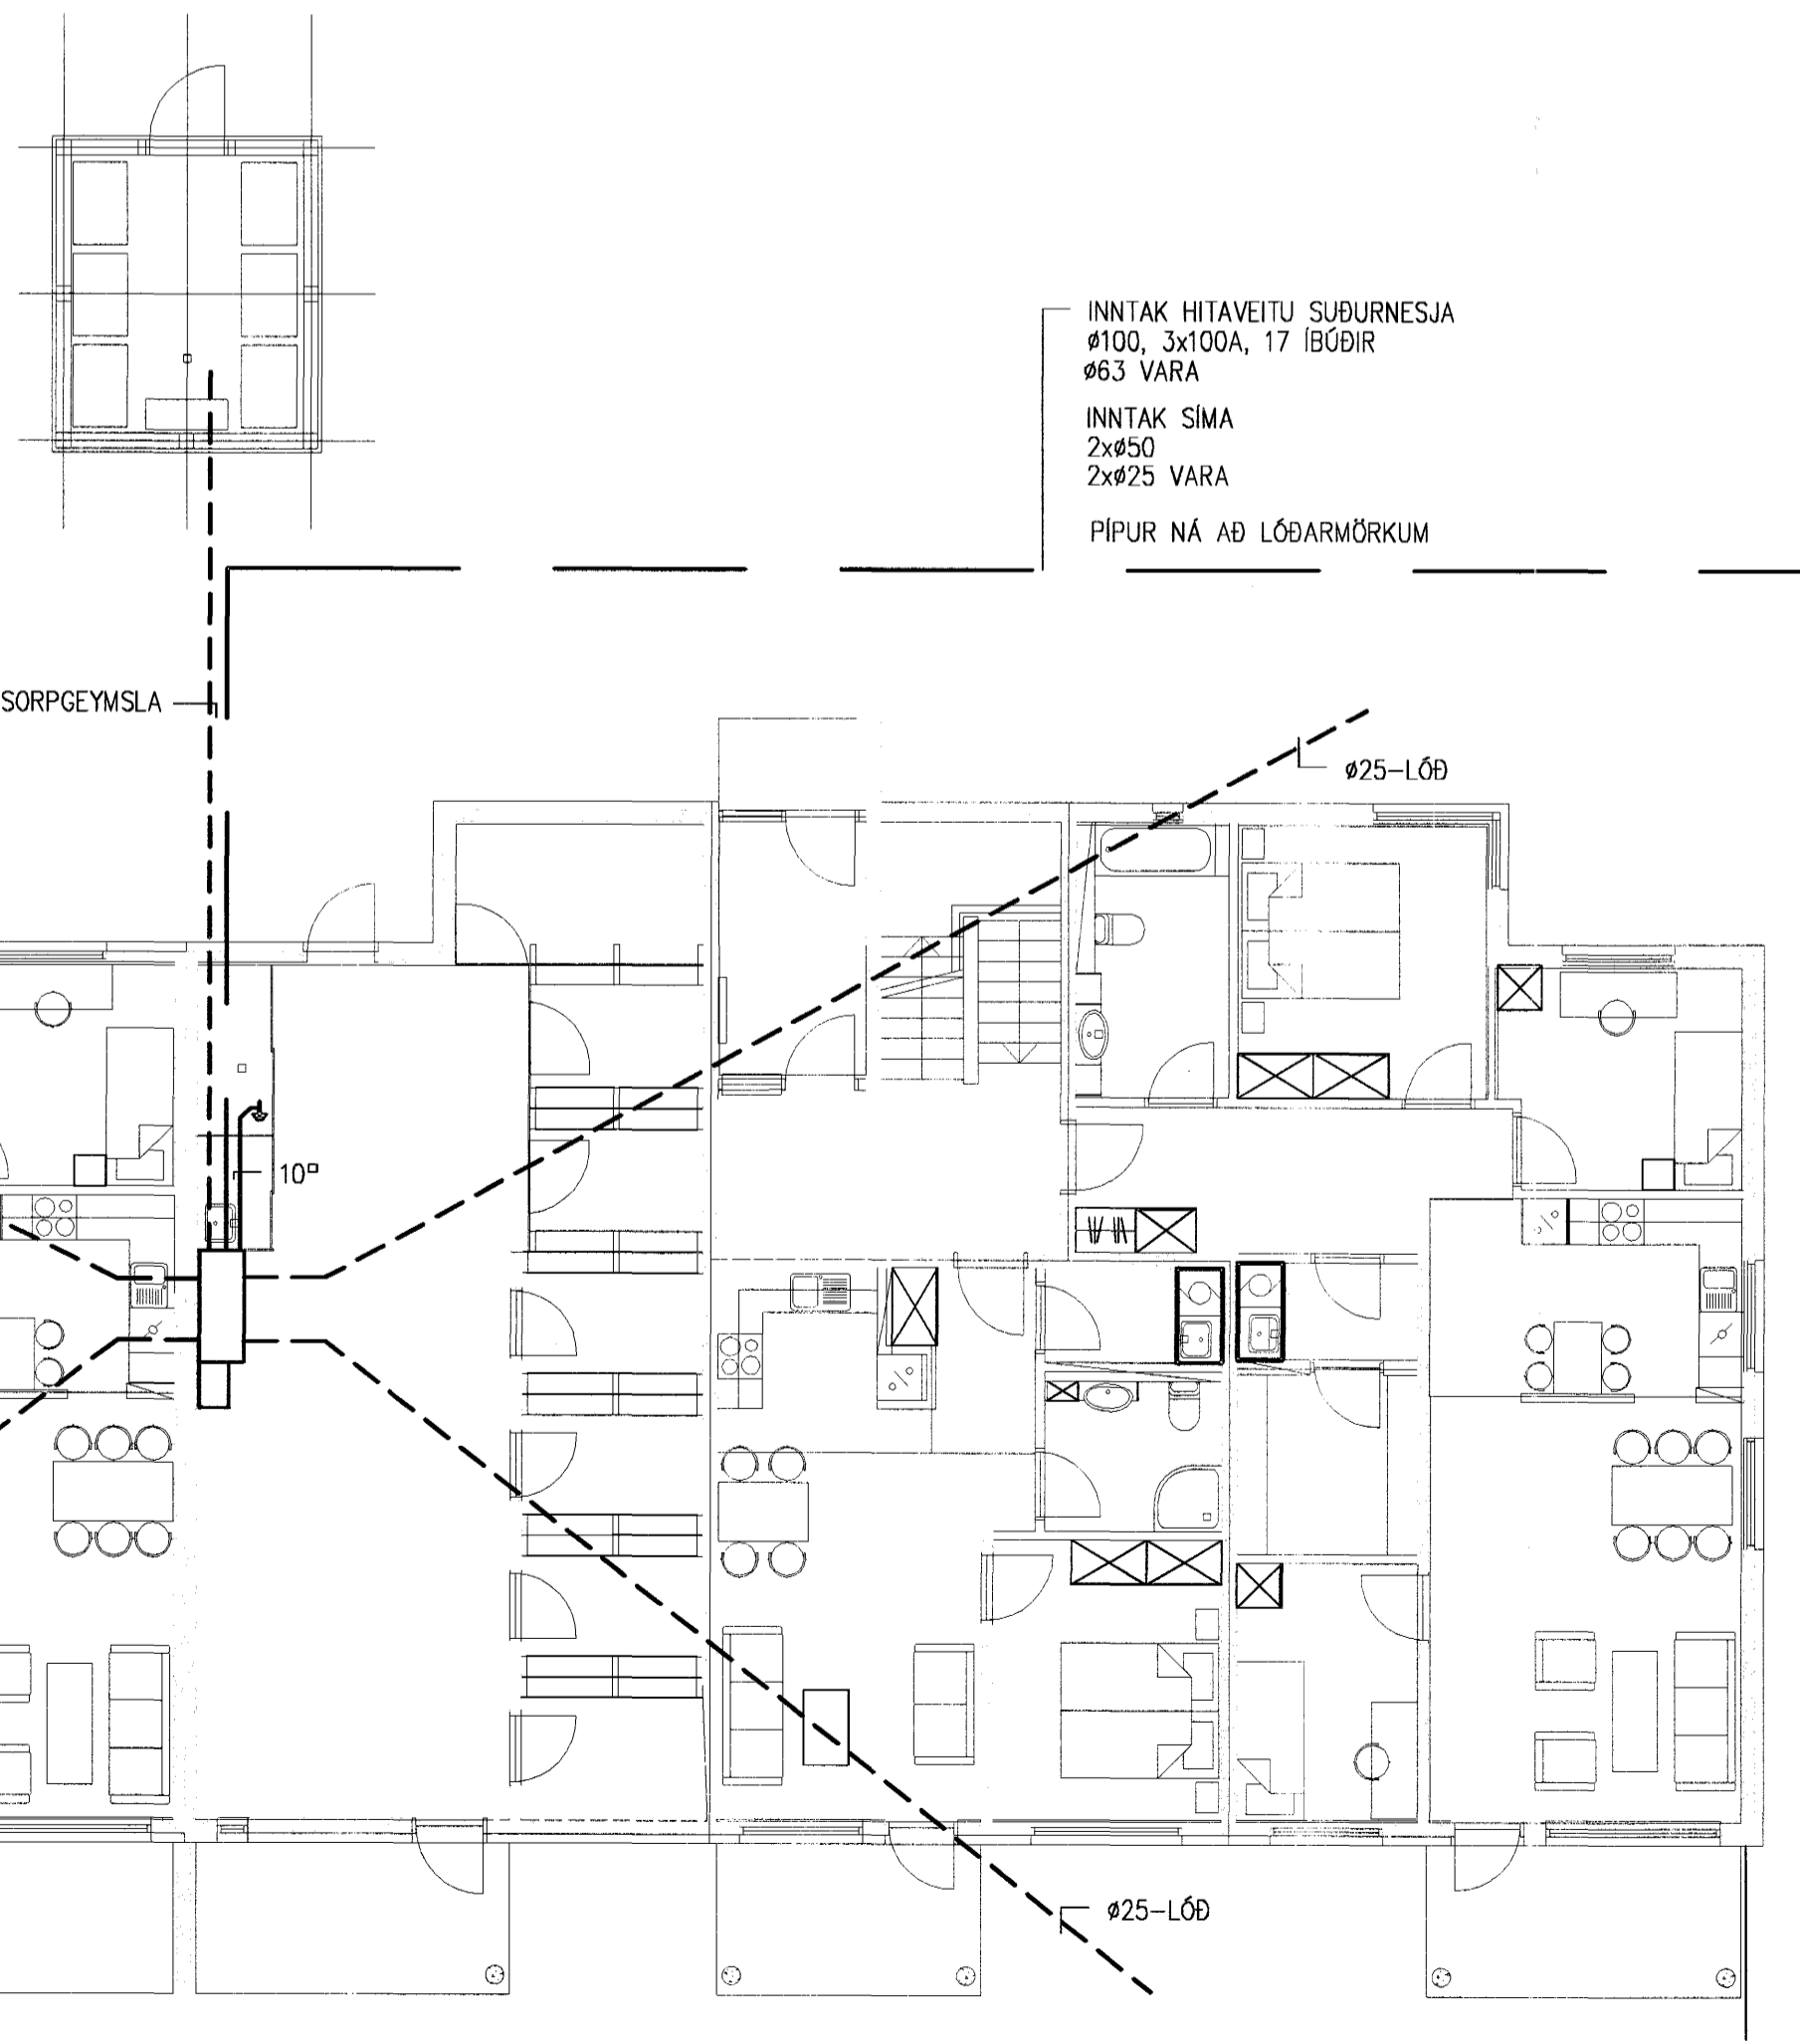


Grunnmynd
Mkv. 1:100


INNTAK HITAVEITU SUBURNESJA
Ø100, 3x100A, 17 IBÓÐIR
Ø63 VARA

INNTAK SIMA
2xØ50
2xØ25 VARA


PIPUR NÁ AÐ LÖÐARMÖRKUM

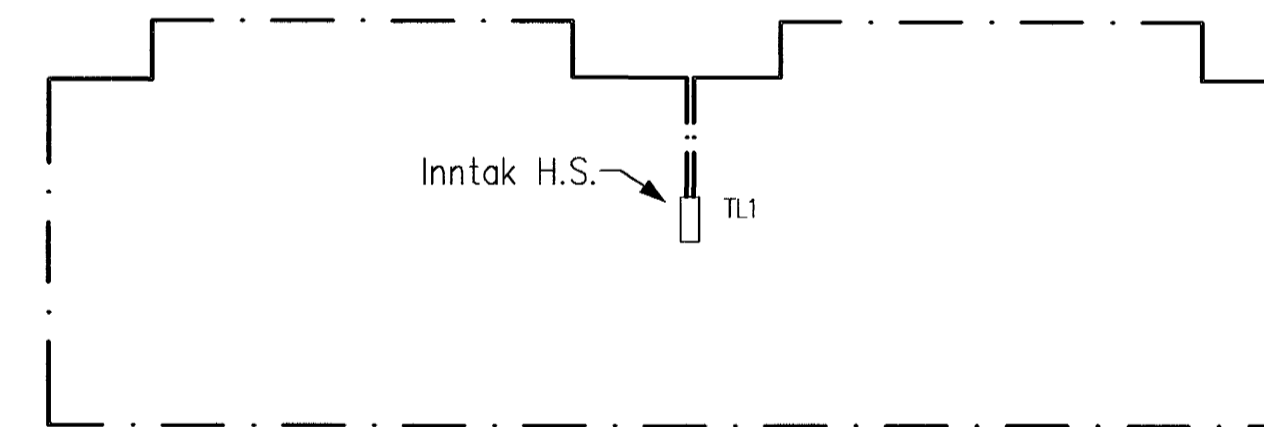

Sökkulskaut skv. reglugerð
Mkv. 1:250

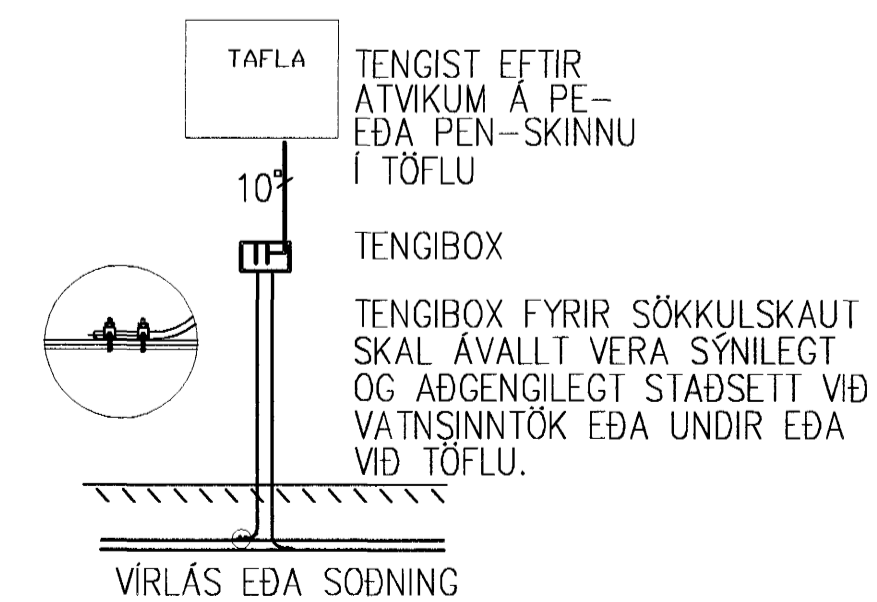

VÍRLÁS EÐA SÖÐNING

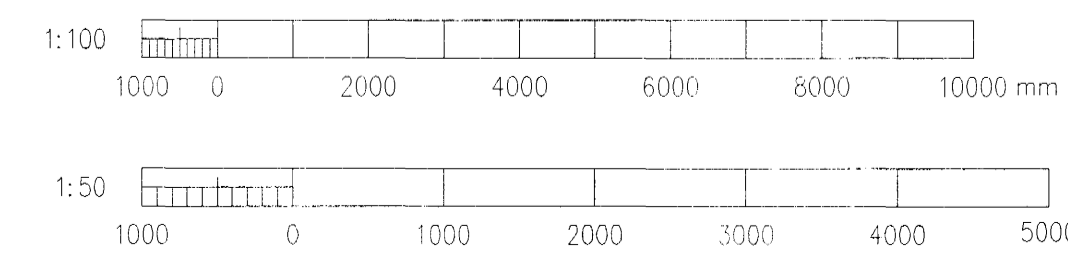

Undirritun Samræmingarmannab:

Samþykkt þann
08 SEPT. 2004
Byggingafrúnn í Hafnarfirði
Fh. Sigurbjartur Halldórsson

B	2004-08-30	2. Gígáfa	-	-
A	2004-07-01	Inntaksteikning	-	-
Br.	Dags.	Breyting	Br.	Sp.
DREKAVELLIR 22, HAFNARFIRÐI Rafloagnateikning Grunnm, afst., sökkulskaut og snið				
VST Verkræðistofa Sigurður Thoroddsen hf. Arnstaða 4, 108 Reykjavík, kt. 611276-0289 Sími: 569 5000, fax: 569 5010, veffangi: www.vst.is				
Hannað:	SJJ	Teiknað:	HRS	Virðfor:
Samþykkt af VST ht:	Sigurður Jón Jónsson		Kt.:	061061-2669
Tölvuskýr:	K:\2004.14\39\teikn\raf\0.00.00.dwg			
Mkv:	1:100/250/500		Bláðatari:	
Dags:	JÚLÍ 2004	Nr:	2004-1439	1.00.01 B