



1.hæð

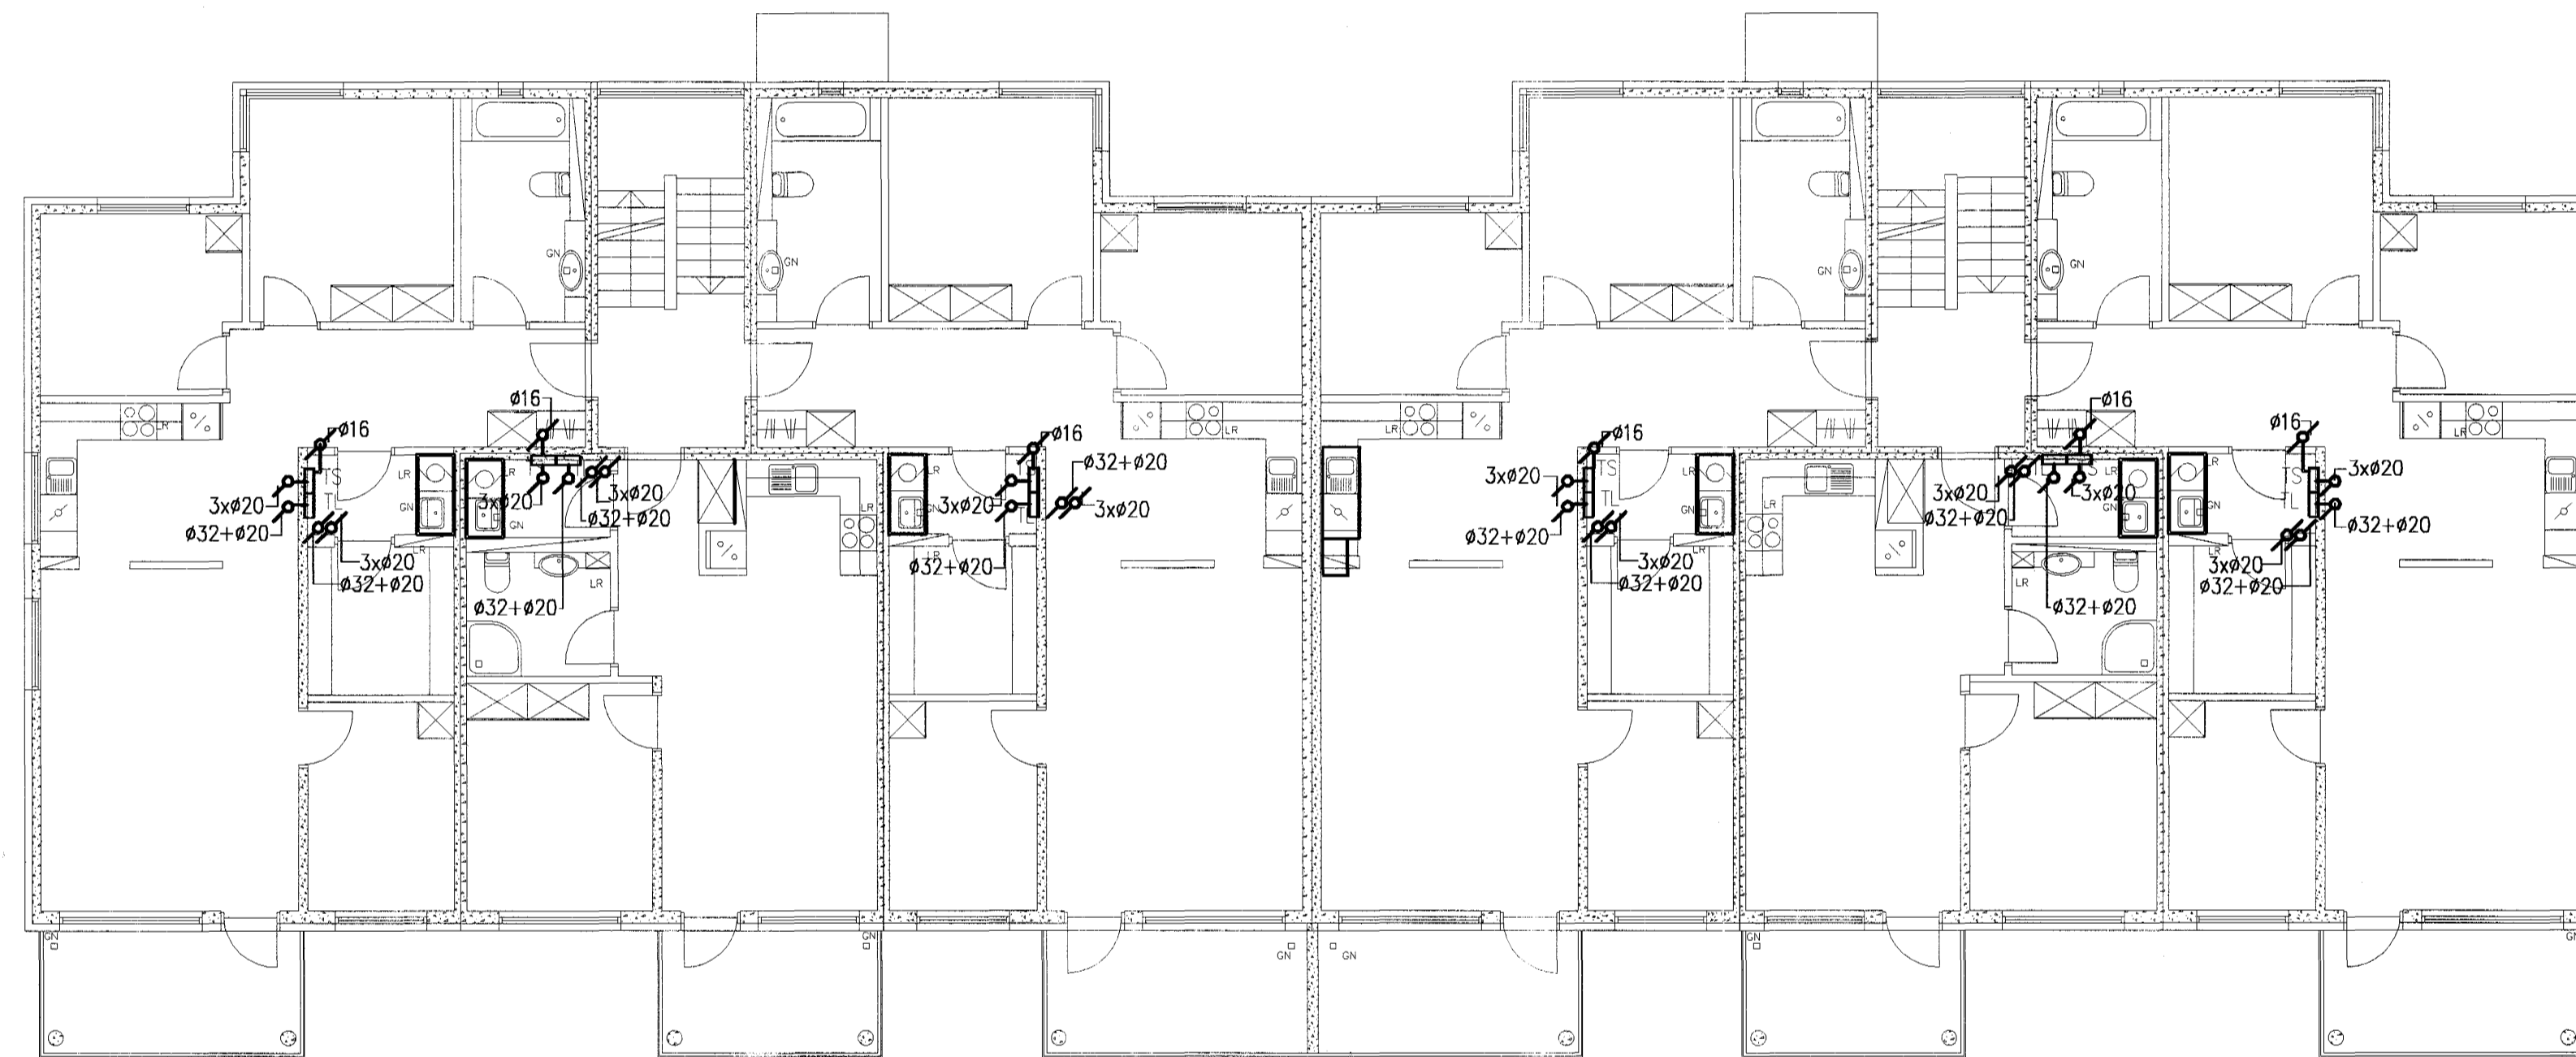

2.hæð

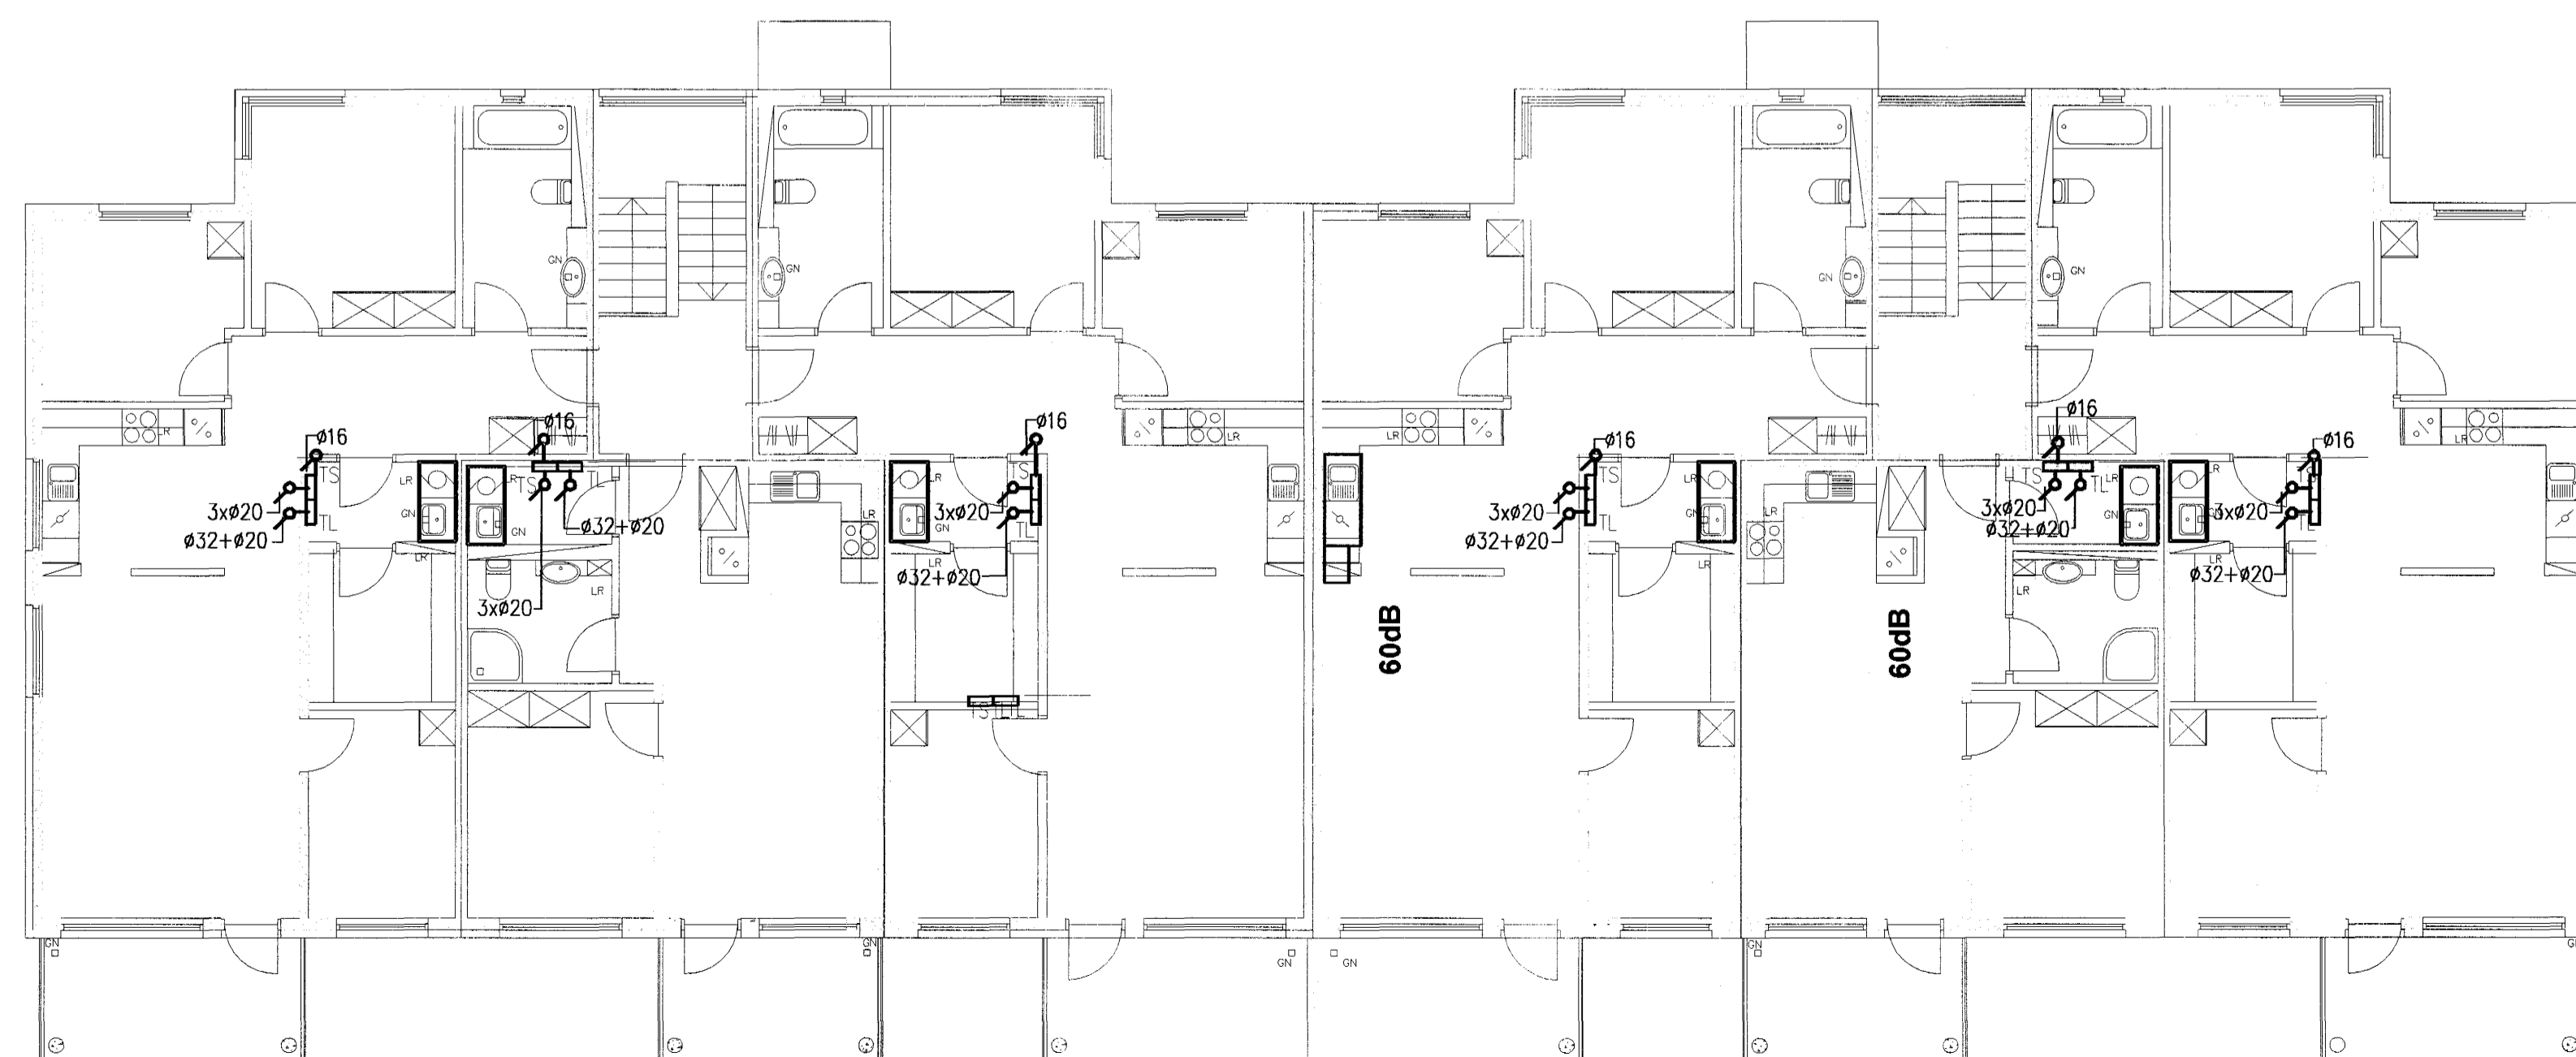

3.hæð

Undirritun samráðingarráðgjafar:

Samþykkt þann
 8 SEPT. 2004
 Byggingafulltrúinn í Hafnarfirði
 F.h. Sigurbjartur Halldórsson

| | | | | | |
|--|-------------------------------------|-------------|-----------|-------------|-----|
| A 2004-08-30 VERKTEIKNING | | | | - | - |
| Br. | Dags. | Breyting | | Br. | Sp. |
| DREKAVELLIR 22, HAFNARFIRÐI | | | | | |
| Rafagnateikning | | | | | |
| Lagnaleiðir | | | | | |
| 1. hæð, 1.hluti | | | | | |
| VST Verkræðistofa | | | | | |
| Sigurðar Thoroddsen hf. | | | | | |
| Ármdala 4, 108 Reykjavík, kt. 611276-0289 | | | | | |
| Sími: 569 5000, fax: 569 5010, vefvangur: www.vst.is | | | | | |
| Hamnað: | SJJ | Teiknað: | HRS | Yfirfarið: | |
| Samþykkt í VST nr.: | Sigurður Jón Jónsson | | kt.: | 061061-2669 | |
| Tölvuskrá: | K:\2004\14\39\teikn\raf\1.00.00.dwg | | | | |
| Mskv.: | 1:50 | Blástarðar: | A1 | | |
| Dags: | AGÚST 2004 | Nr. | 2004-1439 | 1.00.02 | A |

