

EFTIRFARANDI SKÝRINGAR GILDA NEMA
ANNAD SÉ TEKID FRAM Á TEIKNINGU

ALLAR PÍPUR ERU Ø16 OG VÍR 1.5 mm²
HÆDIR ROFA FRÁ FULLFRÁGENGNU GÓLFI 1100mm
HÆDIR TENGLA FRÁ FULLFRÁGENGNU GÓLFI 200mm
HÆDIR Í SÍMA (S) OG SJÓNVARPSTENGLUM
FRÁ FULLFRÁGENGNU GÓLFI 200mm

NEMA
ANNARS
SÉ
GETID

ÖLL MÁL ERU FRÁ FULLFRÁGENGNU GÓLFI OG Í MIÐJA DÓS EDA
ÚR MIÐRI DÓS Í MIÐJA DÓS EDA Í FULLFRÁGENGINN VEGG

ÞAR SEM PÍPUR ERU LAGÐAR HLIÐ VIÐ HLIÐ Í LOFTUM EDA
VEGGJUM SKAL HAFA AÐ MINNSTA KOSTI 10mm BIL Á MILLI RÖRA
ÞANNIG AÐ STEYPA GETI AÐVELDLEGA RUNNID NIÐUR Á MILLI

TIL SNERTISPENNUVARNAR SKAL NOTA NÚLLUN OG
LEKASTRAUMSROFVÖRN

MÁLMLUTA LAGNA, TÆKJA, LAMPA OG RAFBÚNAÐAR
SKAL JARDBINDA VANDLEGA

MÁLMSAUMUR ROFA OG TENGLA SKAL VERA MINNST 10A


JARDBINDA SKAL PÍPUKERFI FYRIR HEITA OG KALDAVATNSLÖGN.
SKILA SKAL MÆLINGU AF JARDBINDINGUNNI OG SKAL HÚN
UPPFYLLA KRÖFUR ORKUVEITU REYKJAVÍKUR

ÖLL TÁKN ERU TÁKNRÆN OG BER AÐ SAMRÆMA
LAGNIR AÐ TÆKJUM EFTIR AÐSTÆÐUM Á STAÐNUM
OG EFTIR SÉRTEIKNINGUM

ÖLL TÁKN ERU SAMKVÆMT STAÐLI ÍST EN 60617

— — — — — →	INNTAKSPÍPUR
————— →	LÁGSPENNA TIL TÖFLU ÍBÓÐAR
- - - - - →	SMÁSPENNA TIL TÖFLU ÍBÓÐAR
×	LOFTLJÓS
⊗ _{h=xxx}	VEGGLJÓS, HÆÐ=xxx
○	LOFTDÓS
⊙ _{h=xxx}	VEGGDÓS, HÆÐ=xxx
⊖ _{h=500 16A}	TVÖF. TENGILL, HÆÐ OG AMPER
↷	PÍPUR LIGGJA UPP
↶	PÍPUR LIGGJA NIÐUR
▭	TAFLA
⊠	FUNK-BUS GLUGGALIDI
⊙	ROFI TVÖFALDUR, EIN DÓS
⊙	SAMROFI
⊙	KROSSROFI
⊙	ÞRÝSTIROFI
⊠	HREYFISKYNJARI
⊙	FUNK-BUZ DIMMER
⊠	FUNK-BUS SNERTUR 4-FALDUR
⊙	SPENNIR
⊠	LJÓSNEMI
—	LOFTNET
—	SÍMI
—	SMÁSPENNUKERFI

TEIKNINGASKRÁ	TEIKNINGANÚMÉR	EFNI	HÆÐ-HLUTI MKV.	
2004-1439	0.00.01 A	FORSÍÐA, SKÝRINGAR OG TEIKNINGASKRÁ		
2004-1439	1.00.01 B	INNTÖK, SNIÐ OG SÖKKULSKAUT		1:100/500 1:250
2004-1439	1.00.02 A	LAGNALEIÐIR MILLI TAFLNA		1:100
2004-1439	2.01.01 A	LÁGSPENNA OG SMÁSPENNA	1.-1	1:50
2004-1439	2.01.02 A	LÁGSPENNA OG SMÁSPENNA	1.-2	1:50
2004-1439	2.02.01 A	LÁGSPENNA OG SMÁSPENNA	2.-1	1:50
2004-1439	2.02.02 A	LÁGSPENNA OG SMÁSPENNA	2.-2	1:50
2004-1439	2.03.01 A	LÁGSPENNA OG SMÁSPENNA	3.-1	1:50
2004-1439	2.03.02 A	LÁGSPENNA OG SMÁSPENNA	3.-2	1:50
2004-1439	5.01.01 A	LAMPAPLAN	1.-1	1:50
2004-1439	5.01.02 A	LAMPAPLAN	1.-2	1:50
2004-1439	5.02.01 A	LAMPAPLAN	2.-1	1:50
2004-1439	5.02.02 A	LAMPAPLAN	2.-2	1:50
2004-1439	5.03.01 A	LAMPAPLAN	3.-1	1:50
2004-1439	5.03.02 A	LAMPAPLAN	3.-2	1:50
2004-1439	6.00.01 A	RÁSMYNDIR		
2004-1439	9.00.01 A	EINLÍNUMYNDIR		

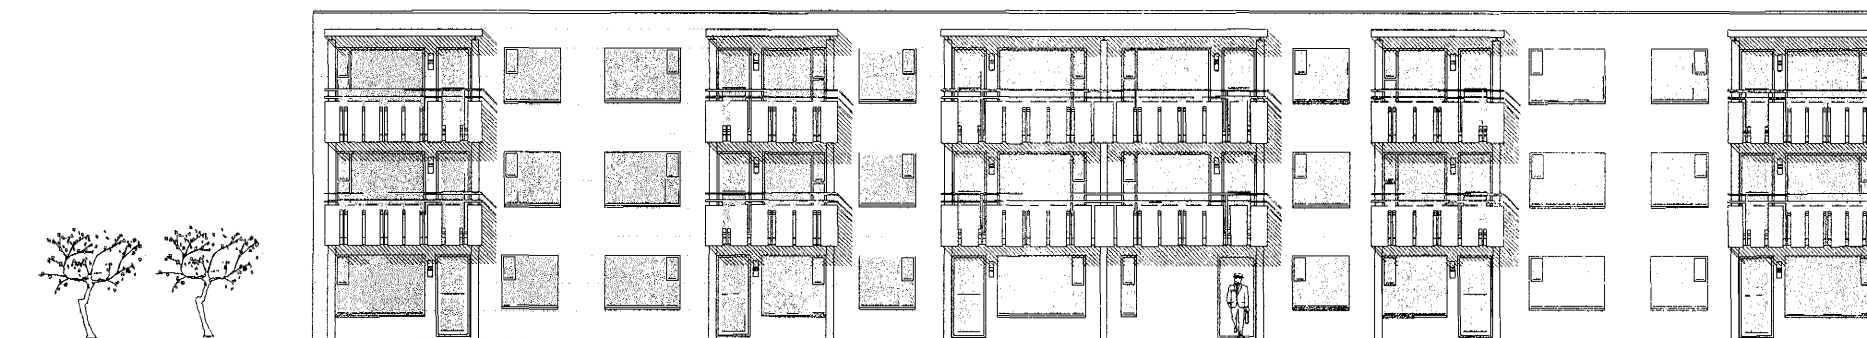

Mótás

Drekavellir 22
Hafnarfjörður

Raflagnateikningar
ágúst 2004

Samþykkt þann
08 SEPT. 2004
Byggingafultrúinn í Hafnarfirði
F.h. Sigurbjartur Halldórsson

A	2004-08-30	VERKTEIKNING	-	-
Br.	Dags.	Breyting	Br.	Sb.
DREKAVELLIR 22, HAFNARFIRÐI Raflagnateikning Rásmýndir og skýringar				
VST Verkefni Sigurðar Thoroddsen hf. Arnuda 4, 108 Reykjavík, kt. 611278-0289 Sími 569 5000, fax: 569 5010, vefang: www.vst.is				
Höfundur:	SJJ	Teknað:	HRS	Virfta:
Samþykkt af:	Sigurður Jón Jónsson			Kt.: 061061-2669
Tölvuskrá:	K:\2004\14\39\teikn\raf\0.00.00.dwg			
Mkv.:	1:100/250/500			Blásterð:
Dags:	AGÚST 2004	Nr.	2004-1439	0.00.01 A