


# DREKAVELLIR 26 HAFNARFIRÐI.

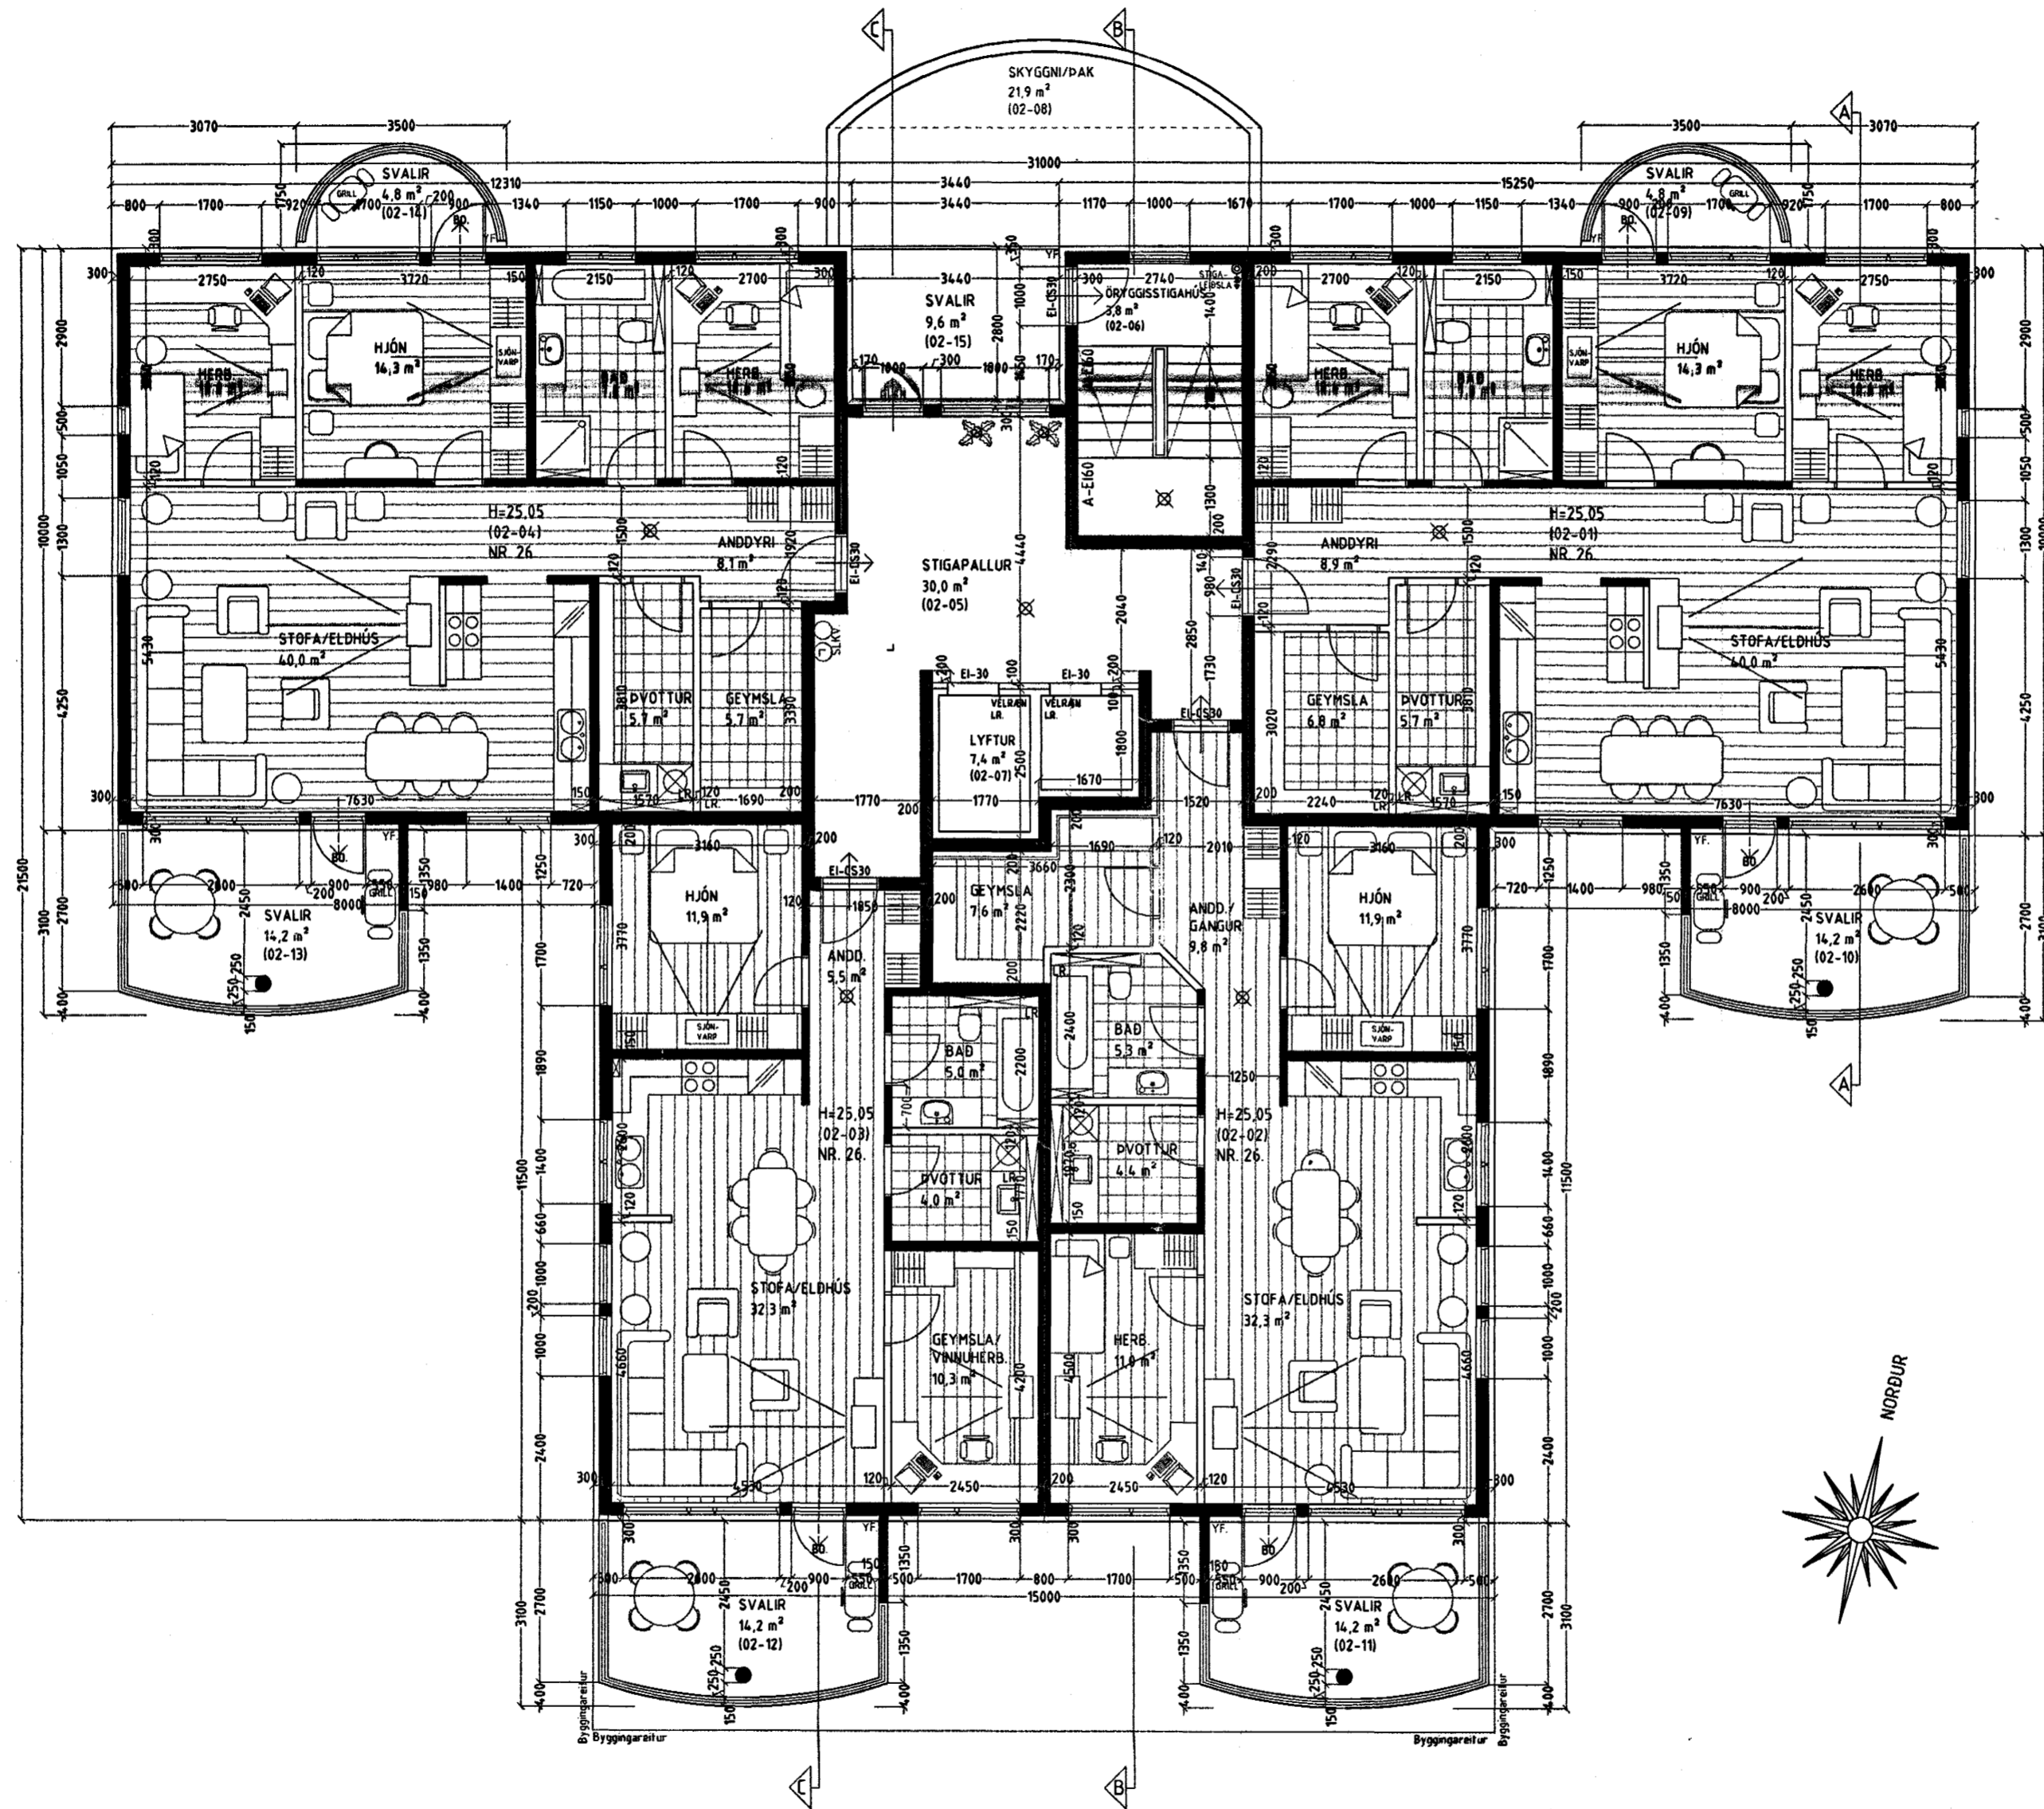

**GRUNNMYND 2. HÆÐ MKV. 1:100.**

Varðandi frekari málsetningar, sjá sérteikningar aðalhönnuðar í mkv. 1:50.  
Séruppráttir skulu unnir þegar aðaluppráttir hafa verið samþykktir af byggingaryfirvöldum.

DREKAVELLIR 26 HAFNARFIRÐI.

Sigurður Þorvarðarson byggingafræðingur b.í.  
Teiknistofan Strandgötu 11 220 Hafnarfirði.  
Sími: 5651510. Netfang: teiknistofan@simnet.is  
STH. teiknistofan ehf. kt. 510298-2769. Kt. aðalhönnuðar: 141250-4189.

Skýringar:	Aðaluppdráttur.
Teikning:	Grunnmynd 2. hæð.
Málkvæði:	1: 100. <span style="float: right;">Dagsetning: 15 júní 2004.</span>
Undirskrift:	<i>1816 DV</i>
Blað nr:	3 af 19.
Breytt:	