


# DREKAVELLIR 26 HAFNARFIRÐI.

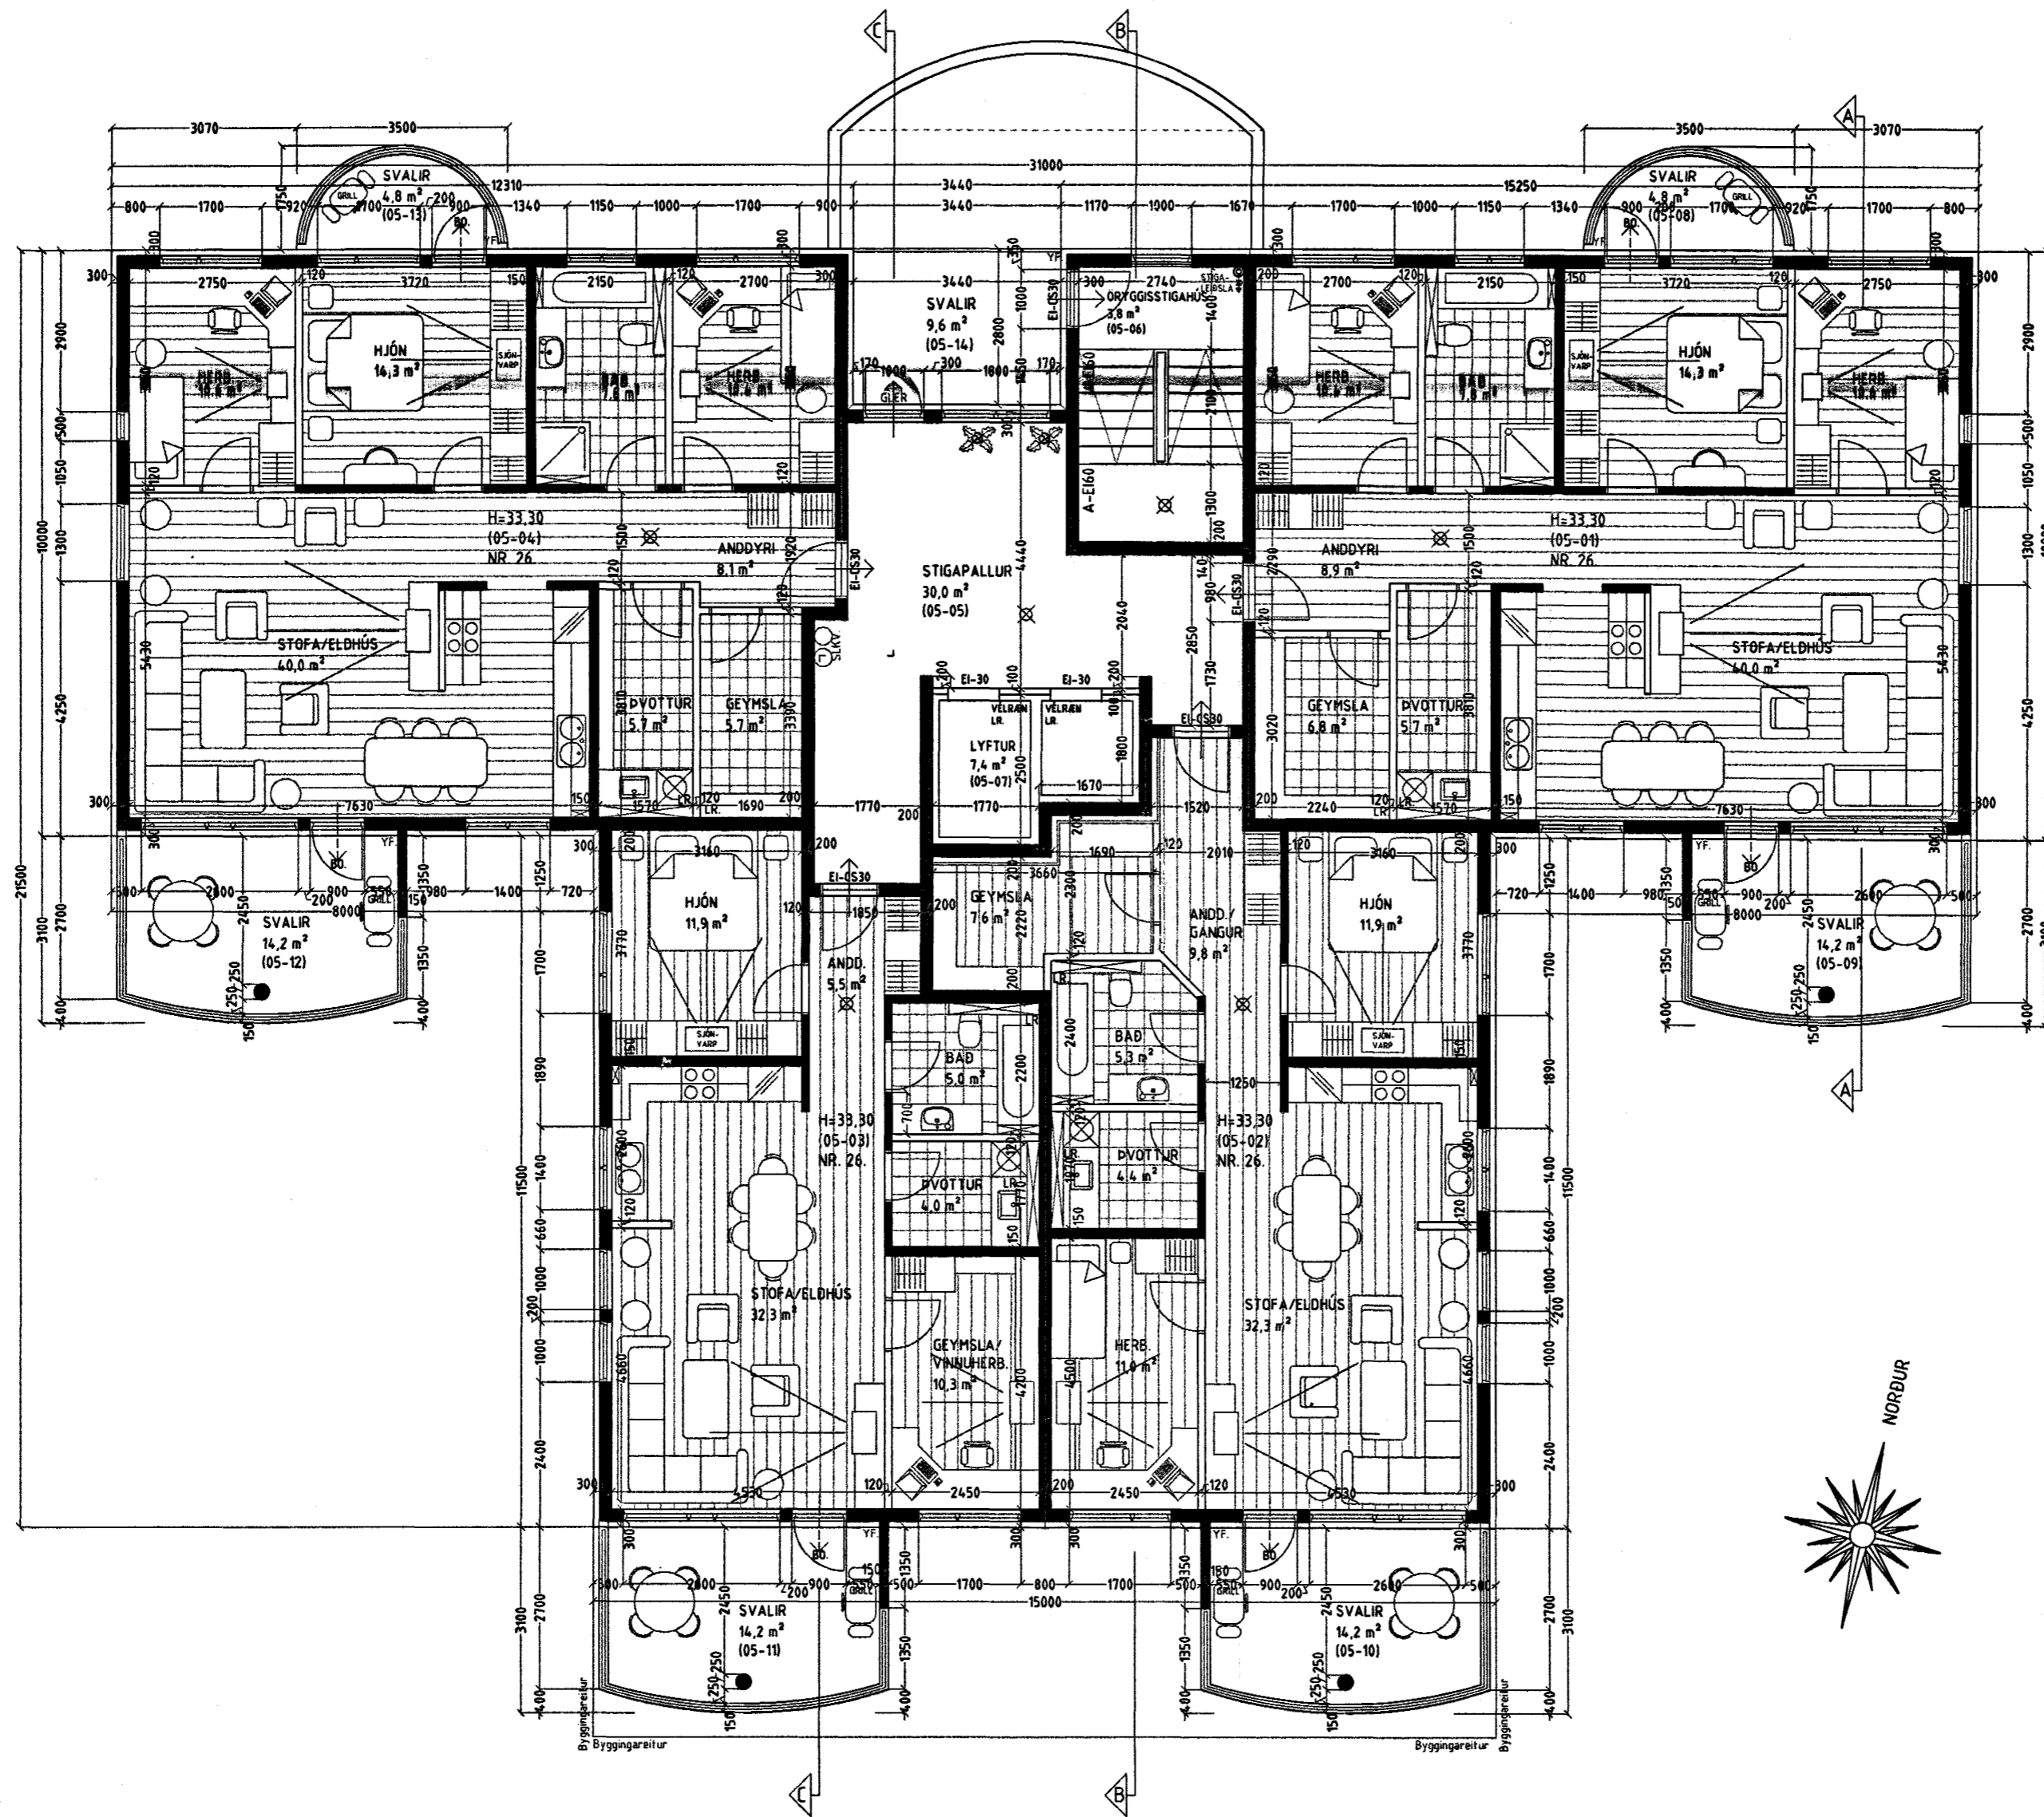

**GRUNNMYND 5. HÆÐ MKV. 1:100.**

Vaðandi frekari málsetningar, sjá sérteikningar aðalhönnuðar í mkv. 1:50. Séruppdrættir skulu unnir þegar aðaluppdrættir hafa verið samþykktir af byggingaryfirvöldum.

**DREKAVELLIR 26 HAFNARFIRÐI.**

Sigurður Þorvarðarson byggingafræðingur b.í.  
 Teiknistofan Strandgötu 11 220 Hafnarfirði.  
 Sími: 5651510. Netfang: teiknistofan@simnet.is  
 STH teiknistofan ehf. kt. 510298-2769. Kf. aðalhönnuðar: 141250-4189.

Skýringar:	Aðaluppdráttur.	
Teikning:	Grunnmynd 5. hæð.	
Mælikvarði:	1: 100.	Dagsetning: 15 júní 2004.
Undirskrift:	<i>18/6 04 lisp</i>	
Blað nr.:	6 af 19.	
Breytt:		