


DREKAVELLIR 26 HAFNARFIRÐI.

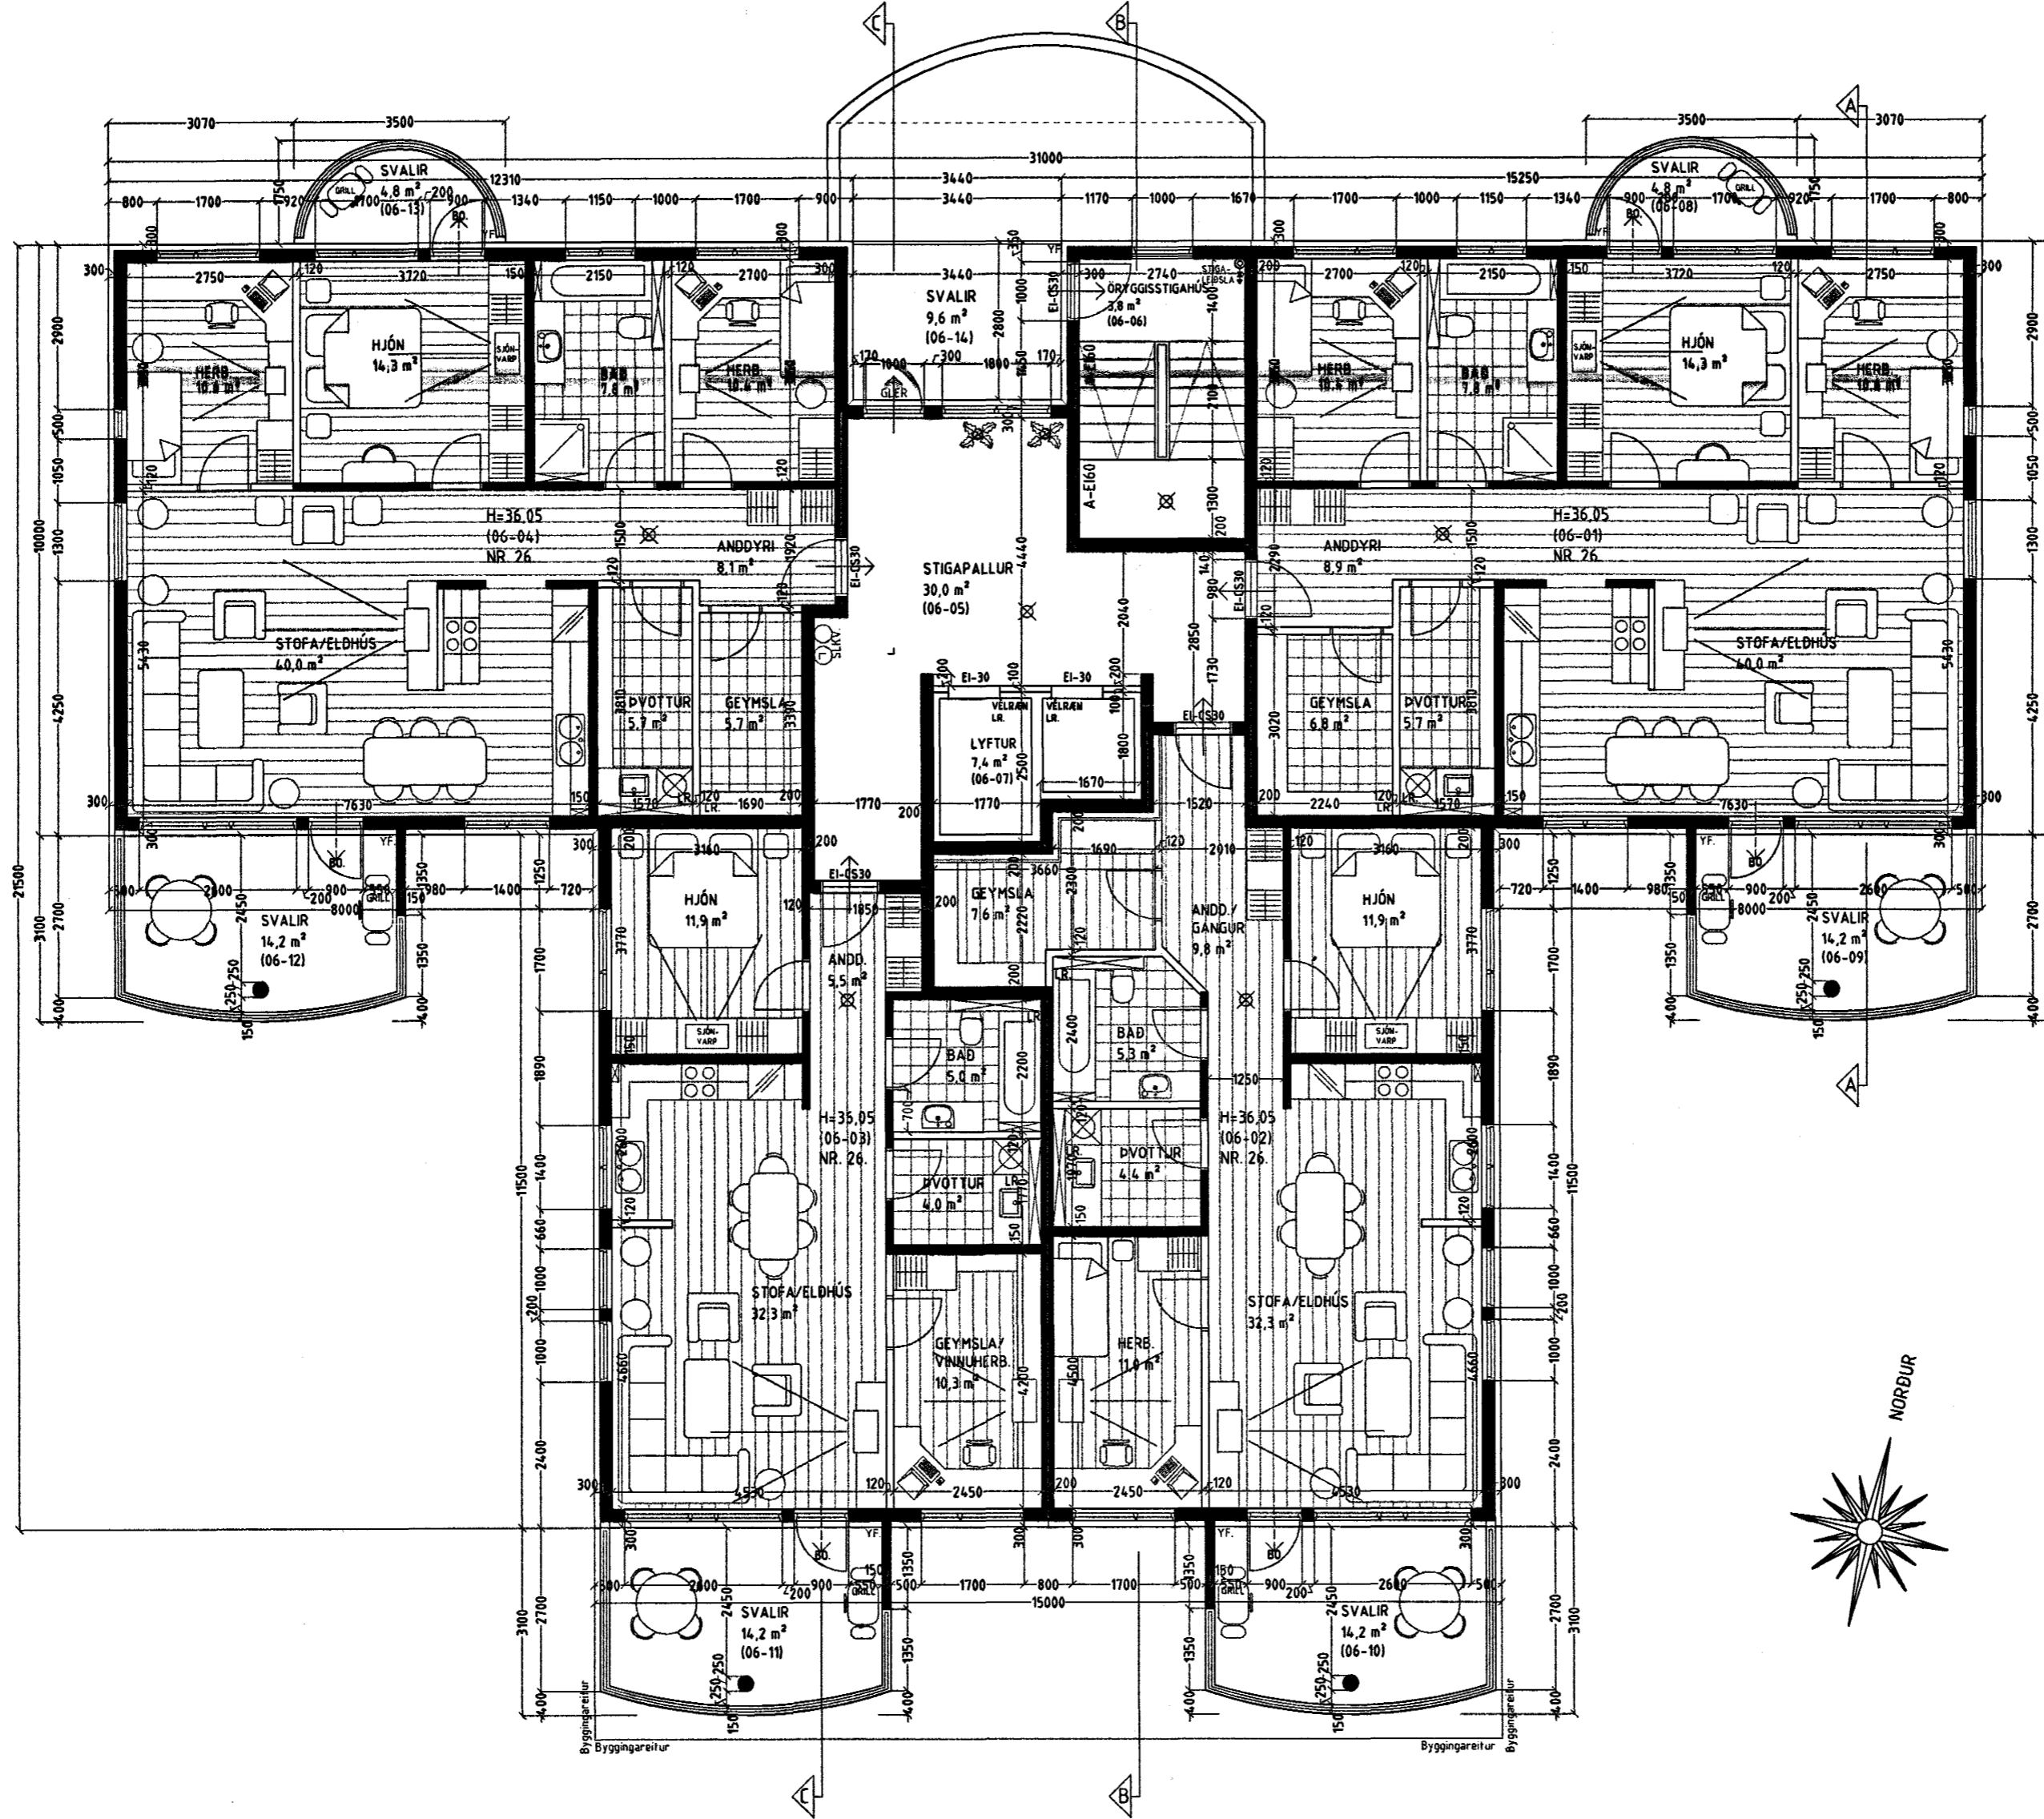

GRUNNMYND 6. HÆÐ MKV. 1:100.

Vaðandi frekari málsetningar, sjá sérteikningar aðalhönnuðar í mkv. 1:50.
Séruppdrættir skulu unnir þegar aðaluppdrættir hafa verið samþykktir af byggingaryfirvöldum.

DREKAVELLIR 26 HAFNARFIRÐI.

Sigurður Þorvarðarson byggingafræðingur bfl.
Teiknistofan Strandgötu 11 220 Hafnarfirði.
Sími: 5651510. Netfang: teiknistofan@simnet.is
STH. teiknistofan ehf. kt. 510298-2769. Kf. aðalhönnuðar: 141250-4189.

Skýringar:	Aðaluppdráttur.	
Teikning:	Grunnmynd 6. hæð.	
Mælikvarði:	1: 100.	Dagsetning: 15 júní 2004.
Undirskrift:	<i>18/6 04 [Signature]</i>	
Blað nr:	7 af 19.	
Breytt:		