


DREKAVELLIR 26 HAFNARFIRÐI.

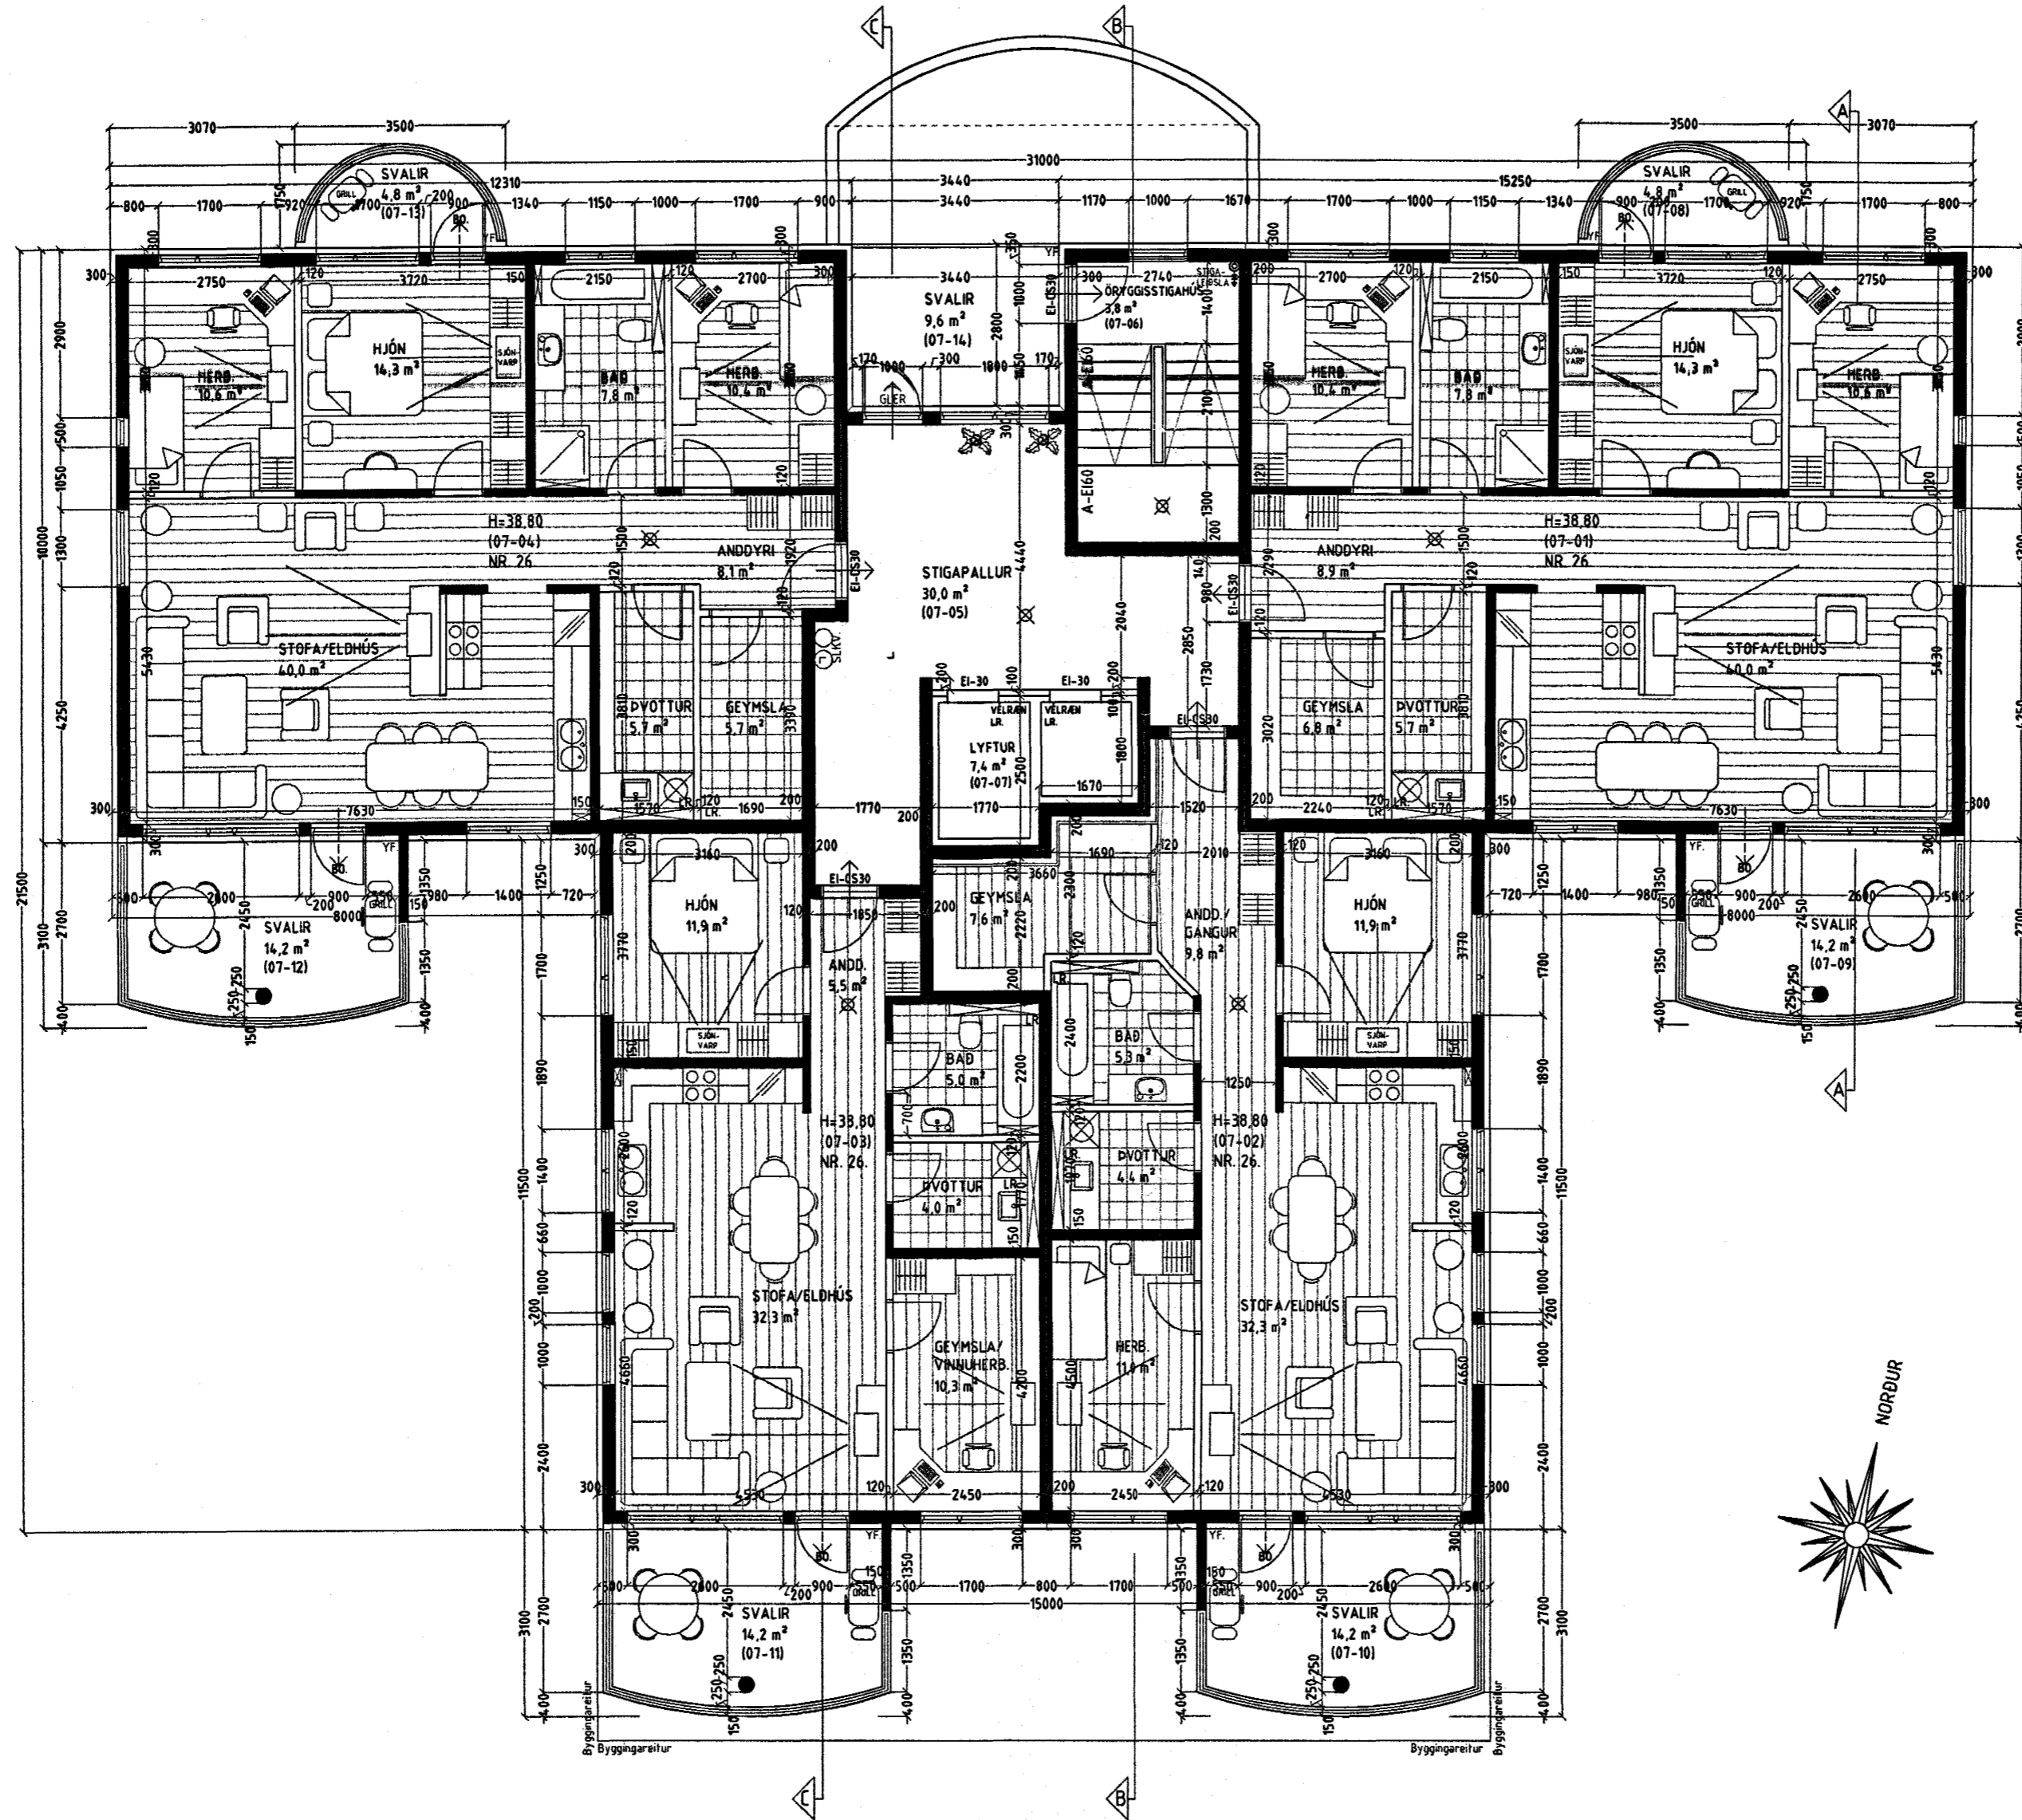

GRUNNMYND 7. HÆÐ MKV. 1:100.

Vardandi frekari málsetningar, sjá sérteikningar aðalhönnuðar í mkv. 1:50.
Séruppdrættir skulu unnir þegar aðaluppdrættir hafa verið samþykktir af byggingaryfirvöldum.

DREKAVELLIR 26 HAFNARFIRÐI.

Sigurður Þorvarðarson byggingafræðingur bfi.
Teiknistofan Strandgötu 11 220 Hafnarfirði.
Sími: 5651510. Netfang: teiknistofan@simnet.is
STH. teiknistofan ehf. kt. 510298-2769. Kt. aðalhönnuðar: 141250-4189.

Skýringar:	Aðaluppdráttur.
Teikning:	Grunnmynd 7. hæð.
Mælikvarði:	1 : 100.
Dagsetning:	15 júní 2004.
Undirskrift:	<i>18/6 04 Sigurður Þorvarðarson</i>
Blað nr:	8 af 19.
Breytt:	