



DREKAVELLIR 26 HAFNARFIRÐI.

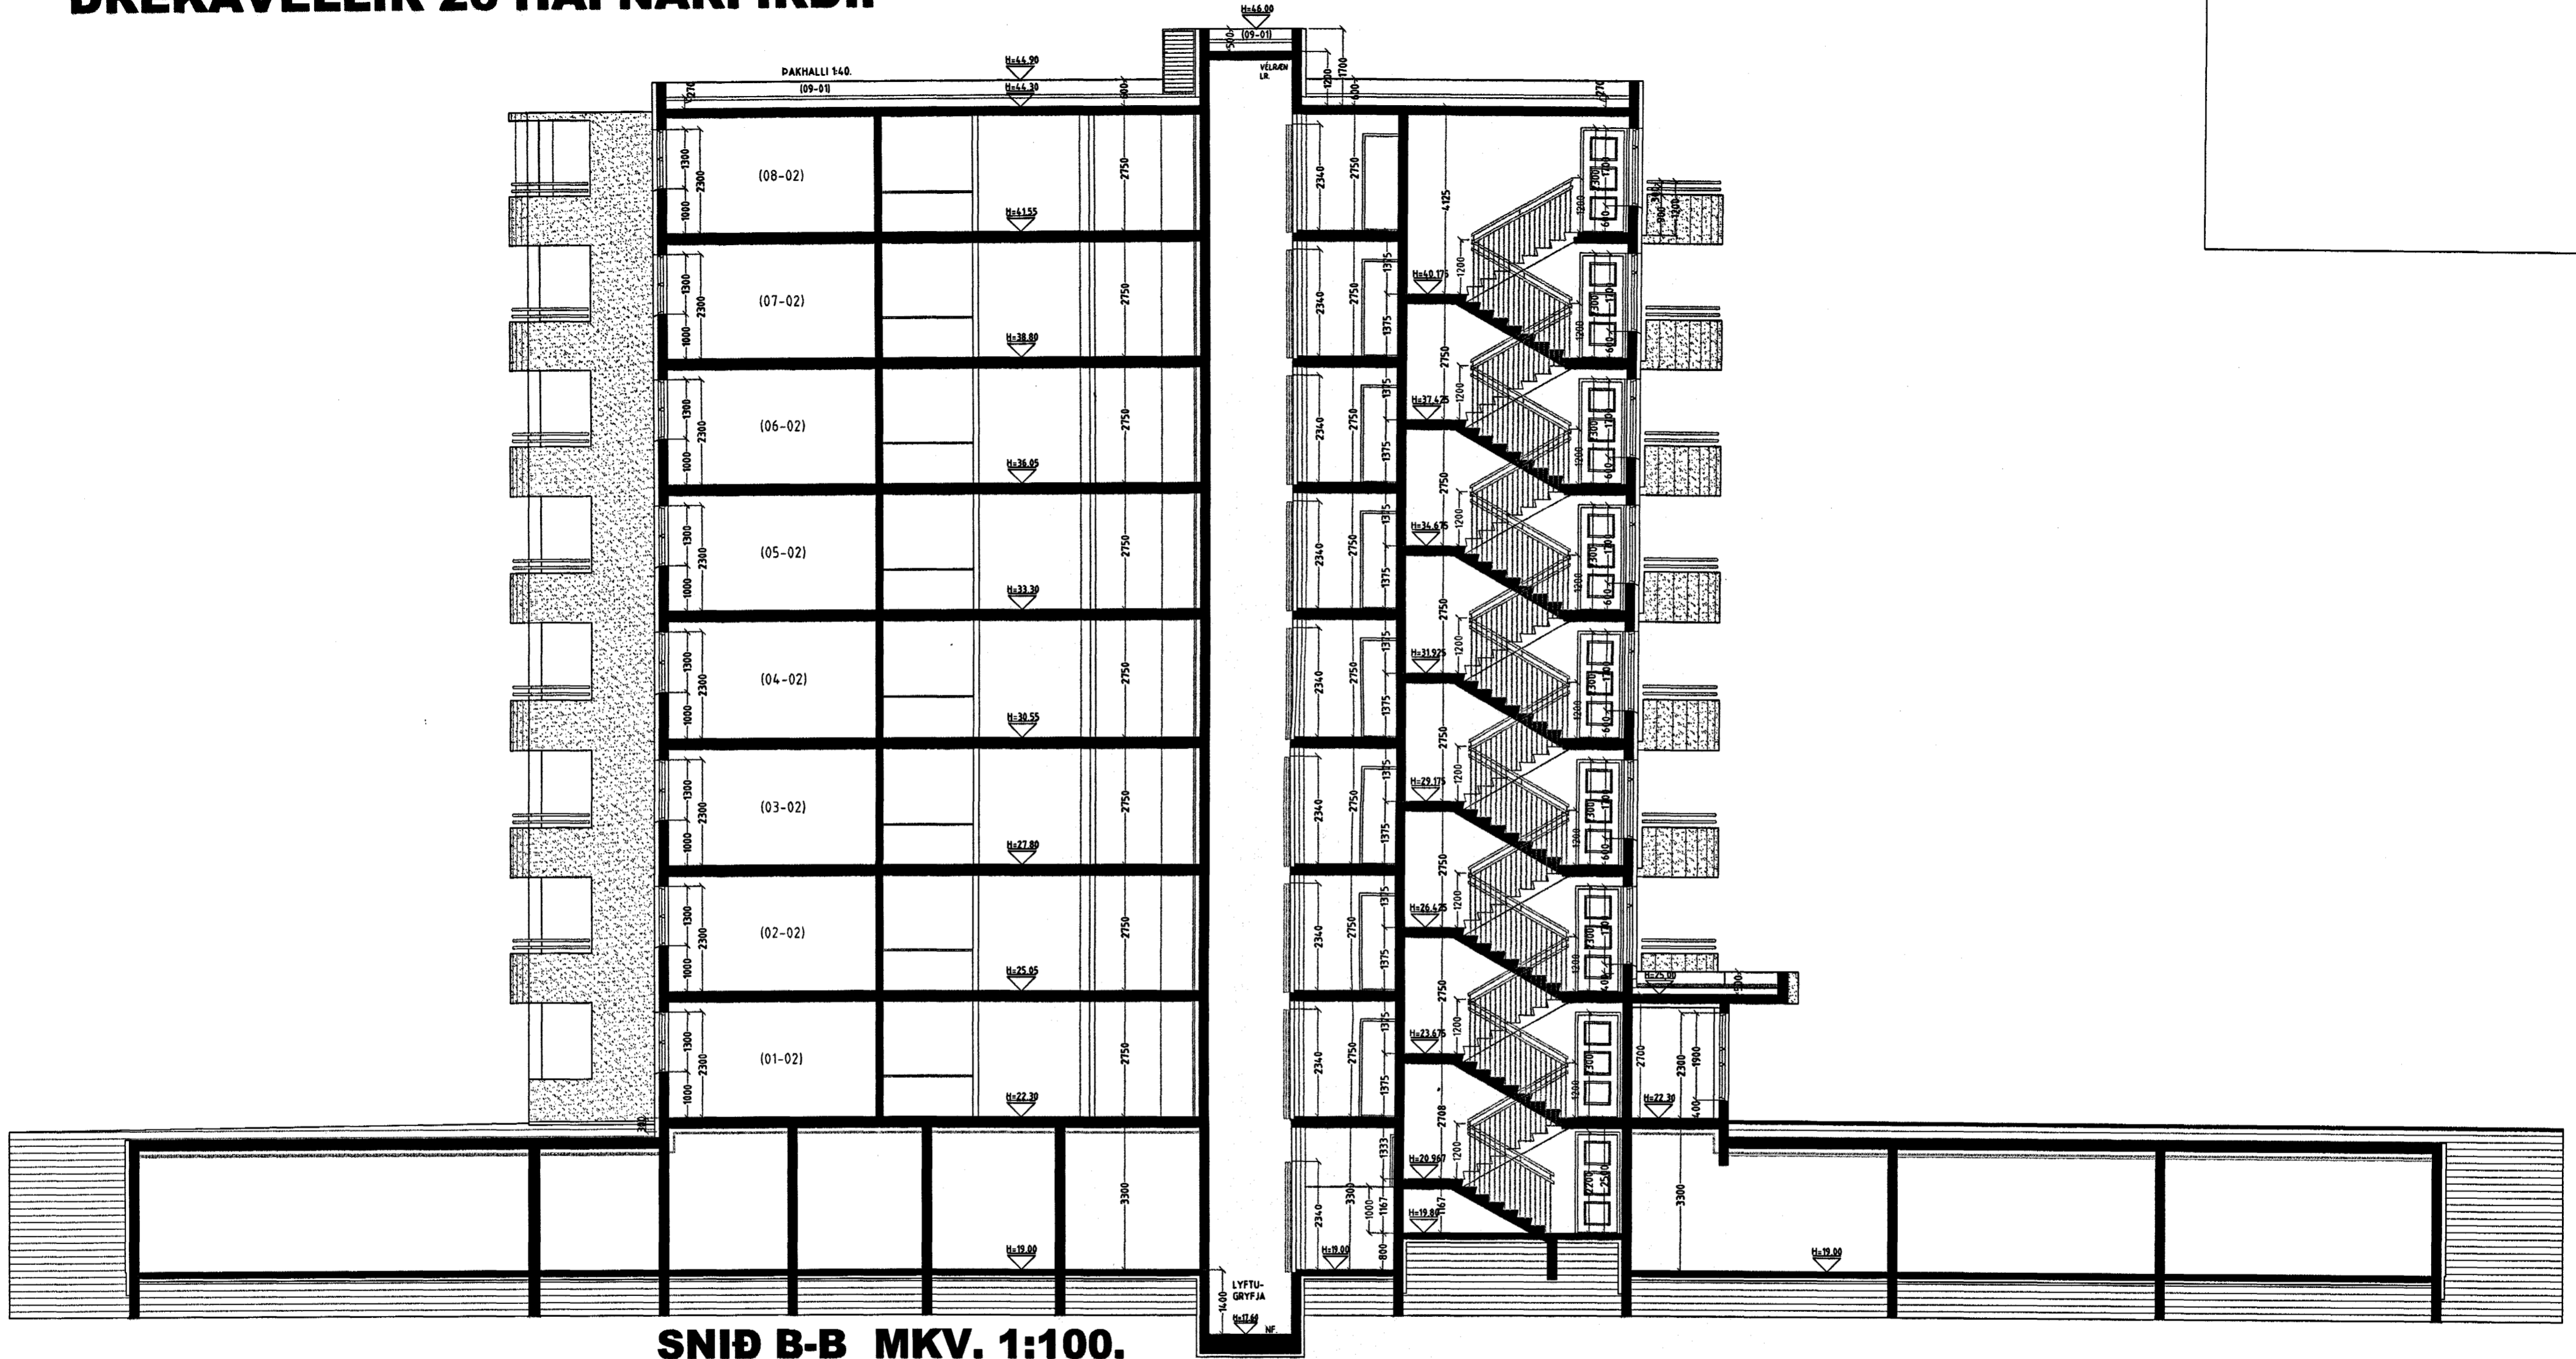

SNID B-B MKV. 1:100.

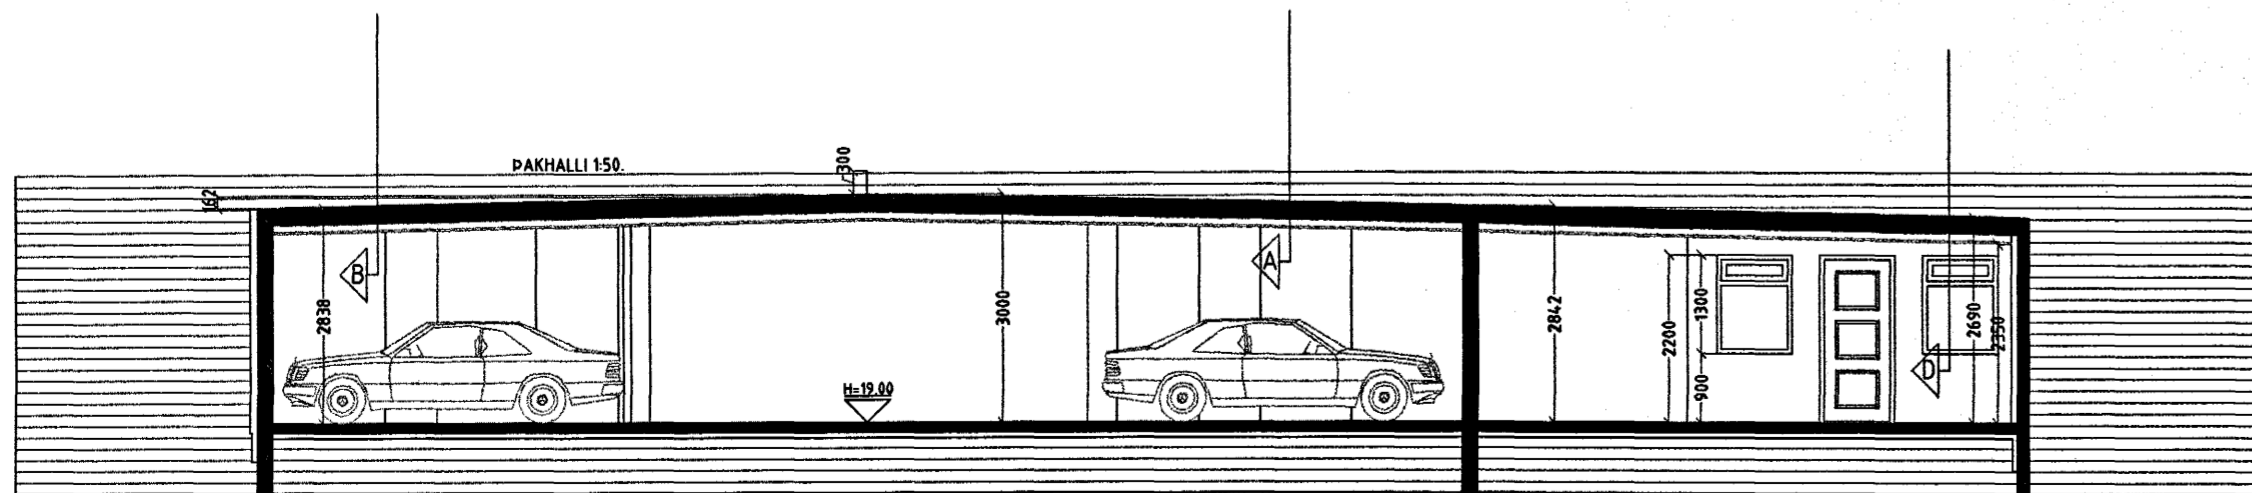

SNID E-E Í BÍLAKJALLARA OG HJÓL OG VAGNA MKV. 1:100.

DREKAVELLIR 26 HAFNARFIRÐI.

Sigurður Þorvarðarson byggingafræðingur bfí.
Teiknistofan Strandgötu 11 220 Hafnarfirði.
Sími: 5651510. Netfang: teiknistofan@simnet.is
STH. teiknistofan ehf. kt. 510298-2769. Kf. aðalhönnuðar: 141250-4189.

Skýringar:	Aðaluppdráttur.
Teikning:	Snid B-B & E-E.
Mælikvarði:	1 : 100. Dagsetning: 15 júní 2004.
Undirskrift:	<i>18/6 06 Lsp</i>
Blað nr:	12 af 19.
Breytt:	