



DREKAVELLIR 26 HAFNARFIRÐI.

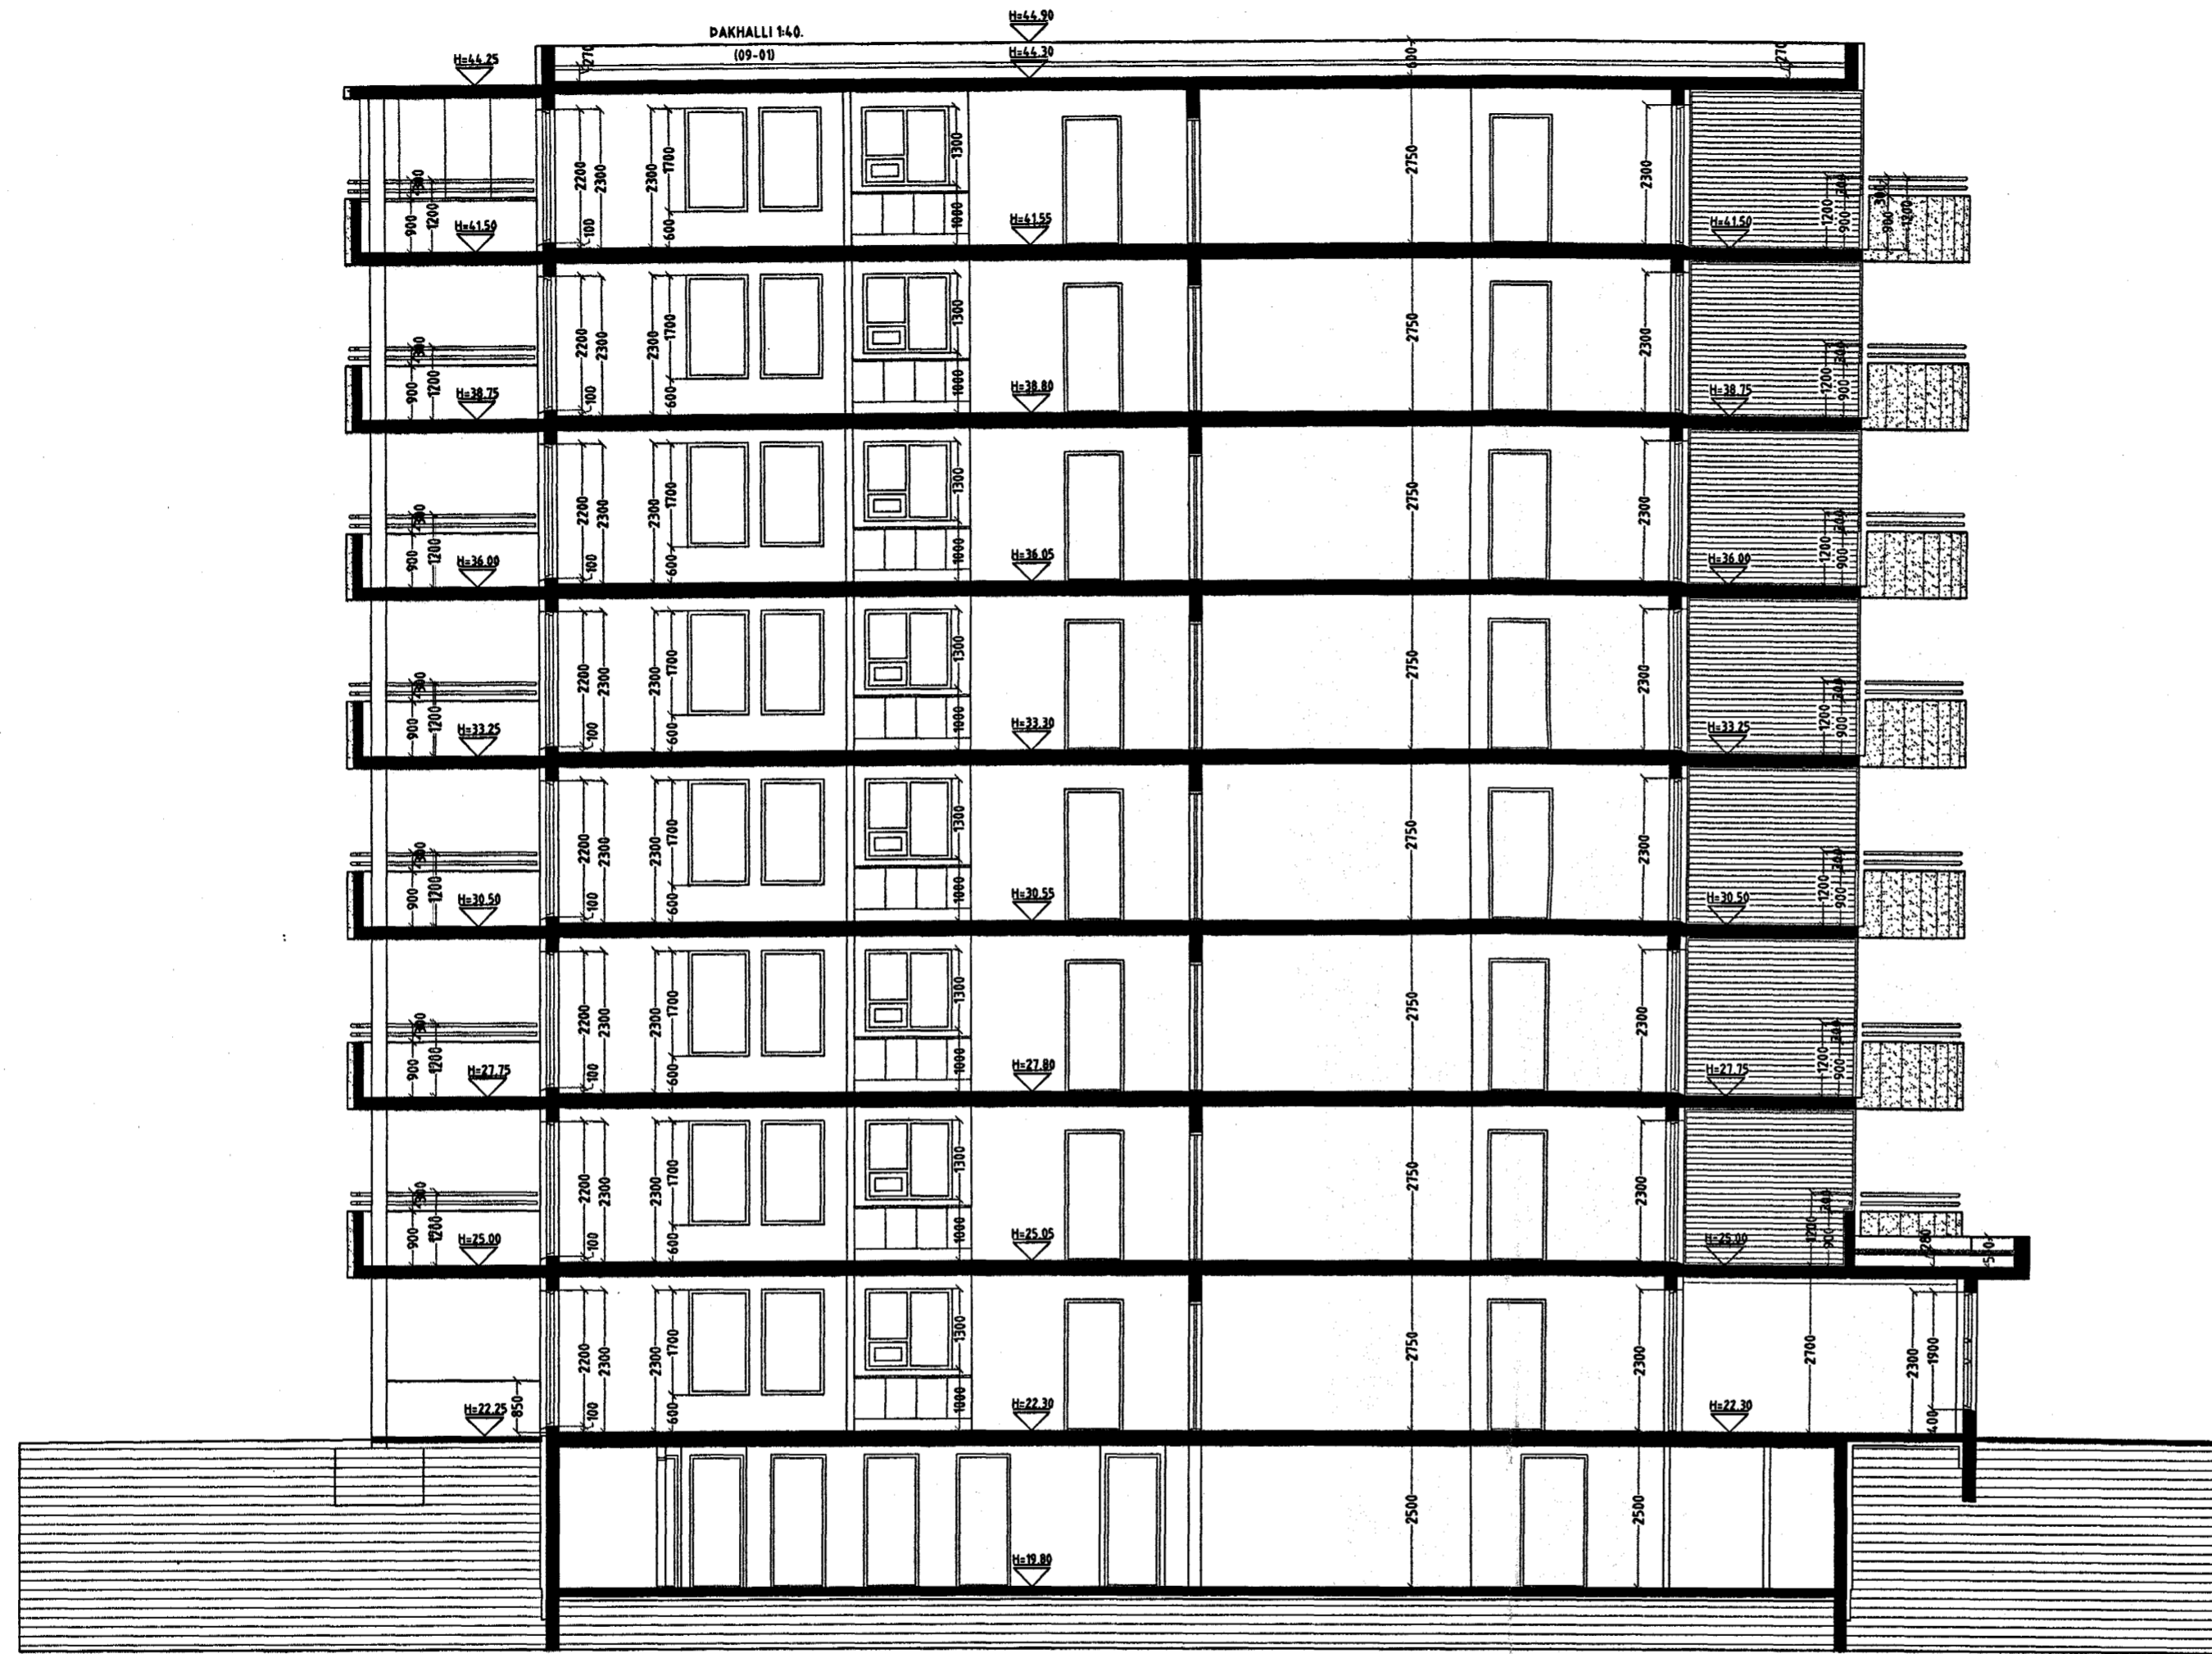

SNID C-C MKV. 1:100.

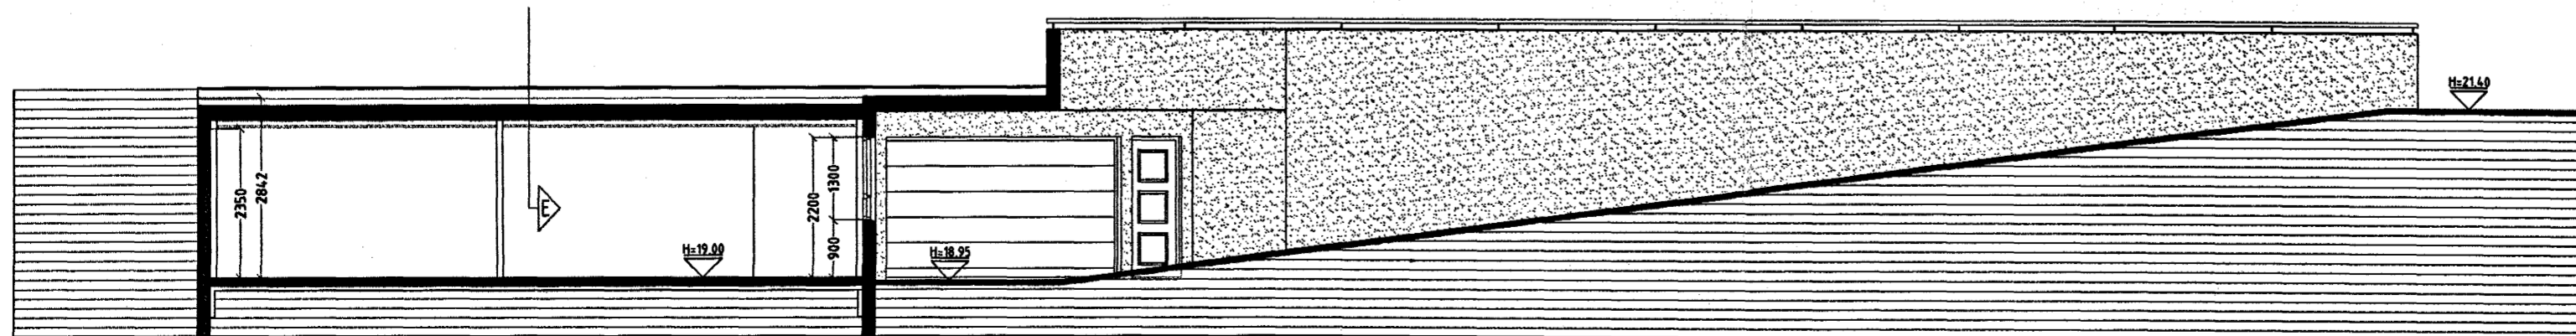

SNID D-D Í HJÓL OG VAGNA OG SKÁBRAUT MKV. 1:100.

DREKAVELLIR 26 HAFNARFIRÐI.

Sigurður Þorvarðarson byggingafræðingur bfí.
Teiknistofan Strandgötu 11 220 Hafnarfirði.
Sími: 5651510. Netfang: teiknistofan@simnet.is
STH. teiknistofan ehf. kt. 510298-2769. Kt. aðalhönnuðar: 141250-4189.

Skýringar:	Aðaluppdráttur.
Teikning:	Snid C-C & D-D.
Mælikvarði:	1 : 100.
Dagsetning:	15 júní 2004.
Undirskrift:	<i>1816 04 Ksp</i>
Blað nr:	13 af 19.
Breytt:	