

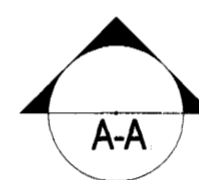
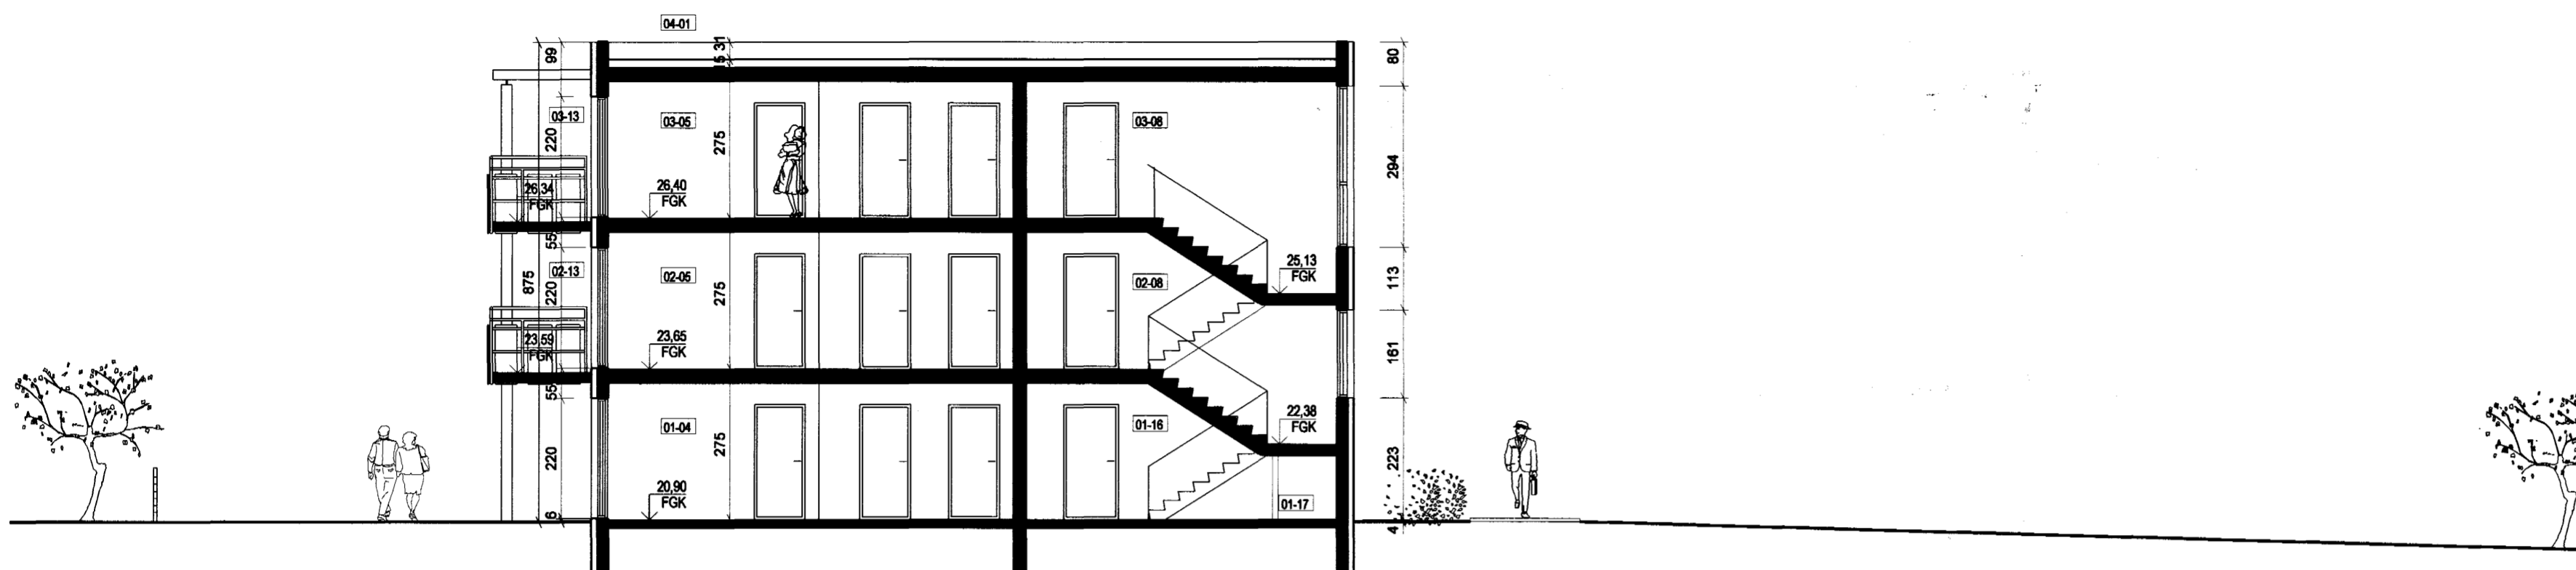


# Úr Gildi

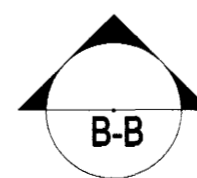

SNEIÐING 1:100

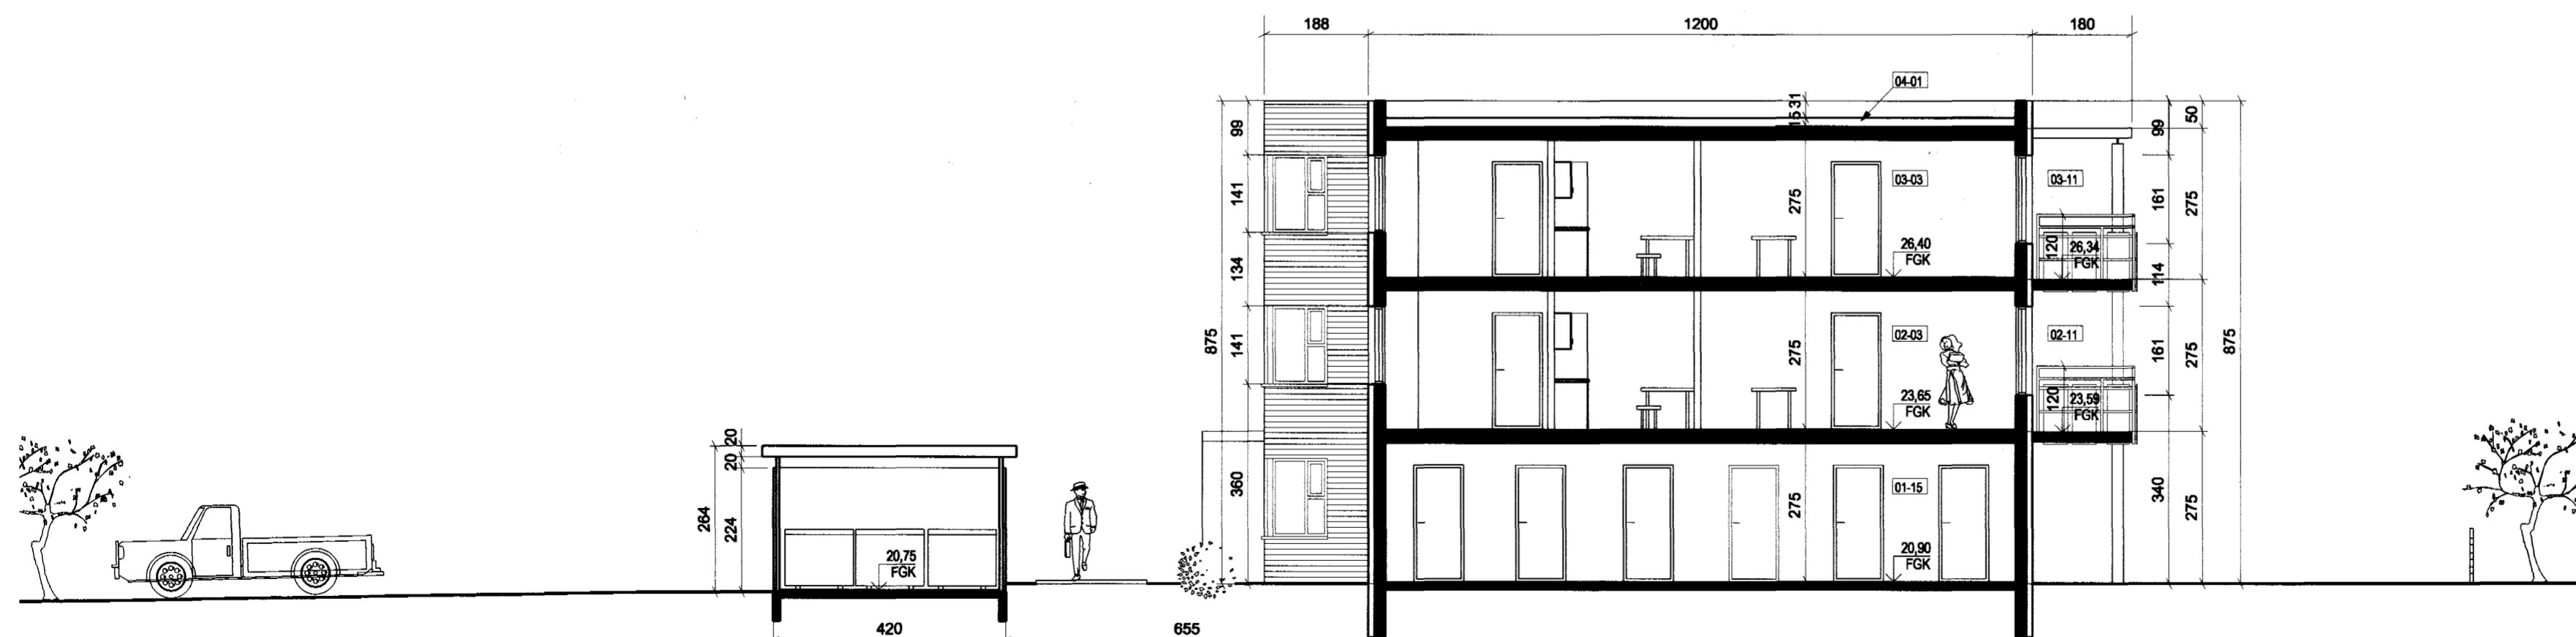

SNEIÐING 1:100

A	HP	PG	02.07.2004
Stæðufylling í sniði A-A bætt inn á, hæðskótum breytt			
ÚTGÁFA	TEIKNAD	SAMÞYKKT	DAGS
BREYTINGAR			

# ASK

ASK Arkitektar  
Skógarhlíð 18  
101 Reykjavík  
Sími 515 0300  
Fax 515 0319  
www.arkitektar.is

Áritun aðalhönnuðar:

*Þrándur Þrándur*  
Póstbústaðvegur 21 10662-2169

DREKAVELLIR 22, HAFNARFIRÐI  
AÐALTEIKNING

VERKEFNI  
HEITI TEIKNINGAR / DRAWING NAME

SNEIÐING A-A OG SNEIÐING B-B

VERK NR. (ASK) 0430  
NÖMUR TEIKNINGAR 10-20  
DAGS 06.06.2004  
ÚTGÁFA A

MKV. í A2  
1:100

TEIKNAD  
HP/PG

DAGS  
06.06.2004

ÚTGÁFA  
A

5 af 8