


ESKIVELLIR 7 HAFNARFIRÐI.

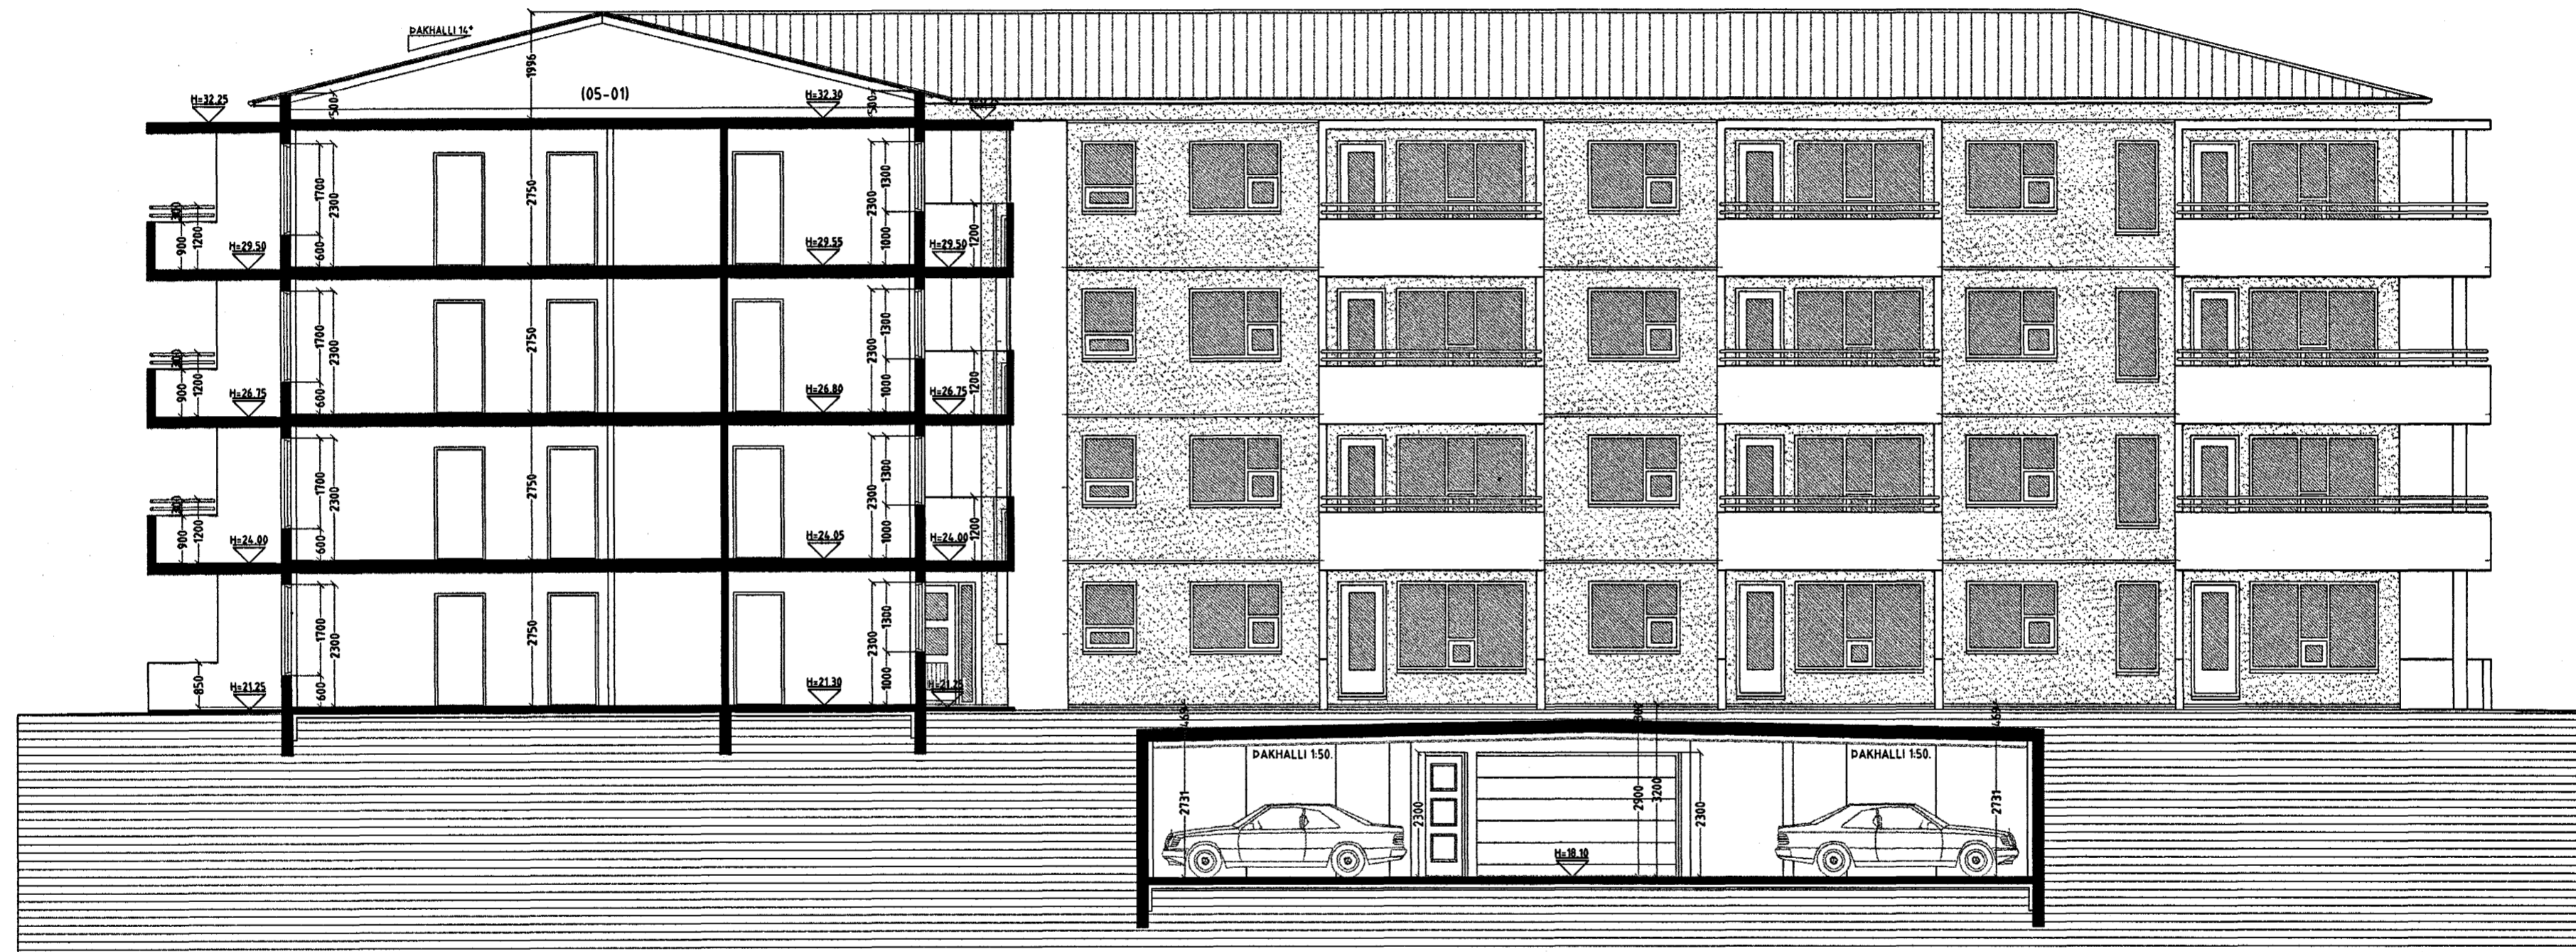

SNID A-A MKV. 1:100.

ESKIVELLIR 7 HAFNARFIRÐI.

Sigurður Þorvarðarson byggingafræðingur bfi.
 Teiknistofan Strandgötu 11 220 Hafnarfirði.
 Sími: 5651510. Netfang: teiknistofan@simnet.is
 STH. teiknistofan ehf. kt. 510298-2769. Kt. aðalhönnuðar: 141250-4189.

Skýringar:	Aðaluppdráttur.
Teikning:	Snið A-A.
Mælikvarði:	1:100. Dagsetning: 6 júlí 2004.
Undirskrift:	8/7 04 <i>[Signature]</i>
Blað nr:	6 af 14.
Breytt:	