


ESKIVELLIR 7 HAFNARFIRÐI.

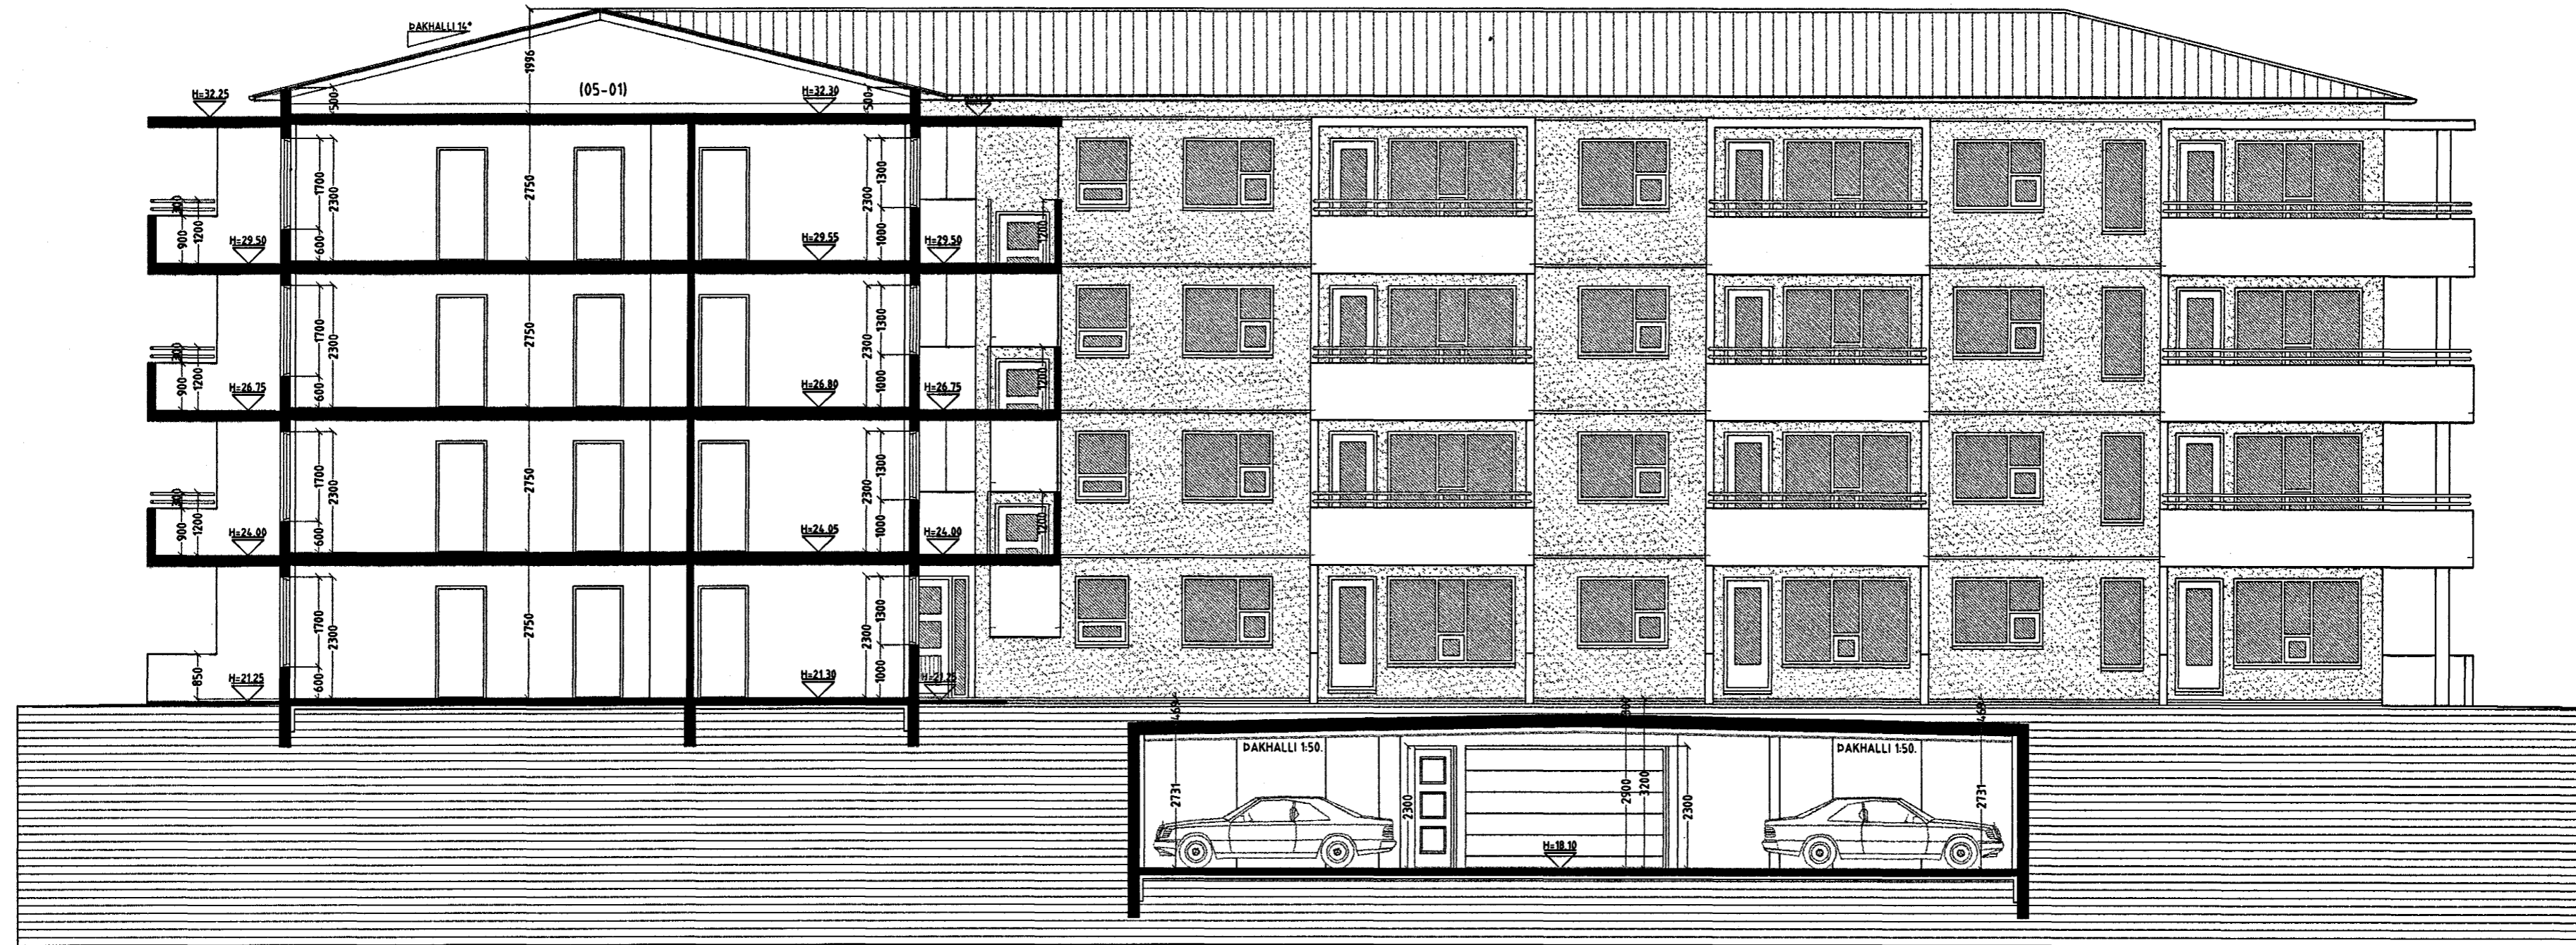

SNID B-B MKV. 1:100.

ESKIVELLIR 7 HAFNARFIRÐI.

Sigurður Þorvarðarson byggingafræðingur bfi.
Teiknistofan Strandgötu 11 220 Hafnarfirði.
Sími: 5651510. Netfang: teiknistofan@simnet.is
STH. teiknistofan ehf. kt. 510298-2769. Kt. aðalhönnuðar: 141250-4189.

Skýringar:	Aðaluppdráttur.
Teikning:	Snið B-B.
Mælikvarði:	1: 100.
Dagsetning:	6 júlí 2004.
Undirskrift:	8/7 04 Stp
Blað nr:	7 af 14.
Breytt:	