


ESKIVELLIR 7 HAFNARFIRÐI.

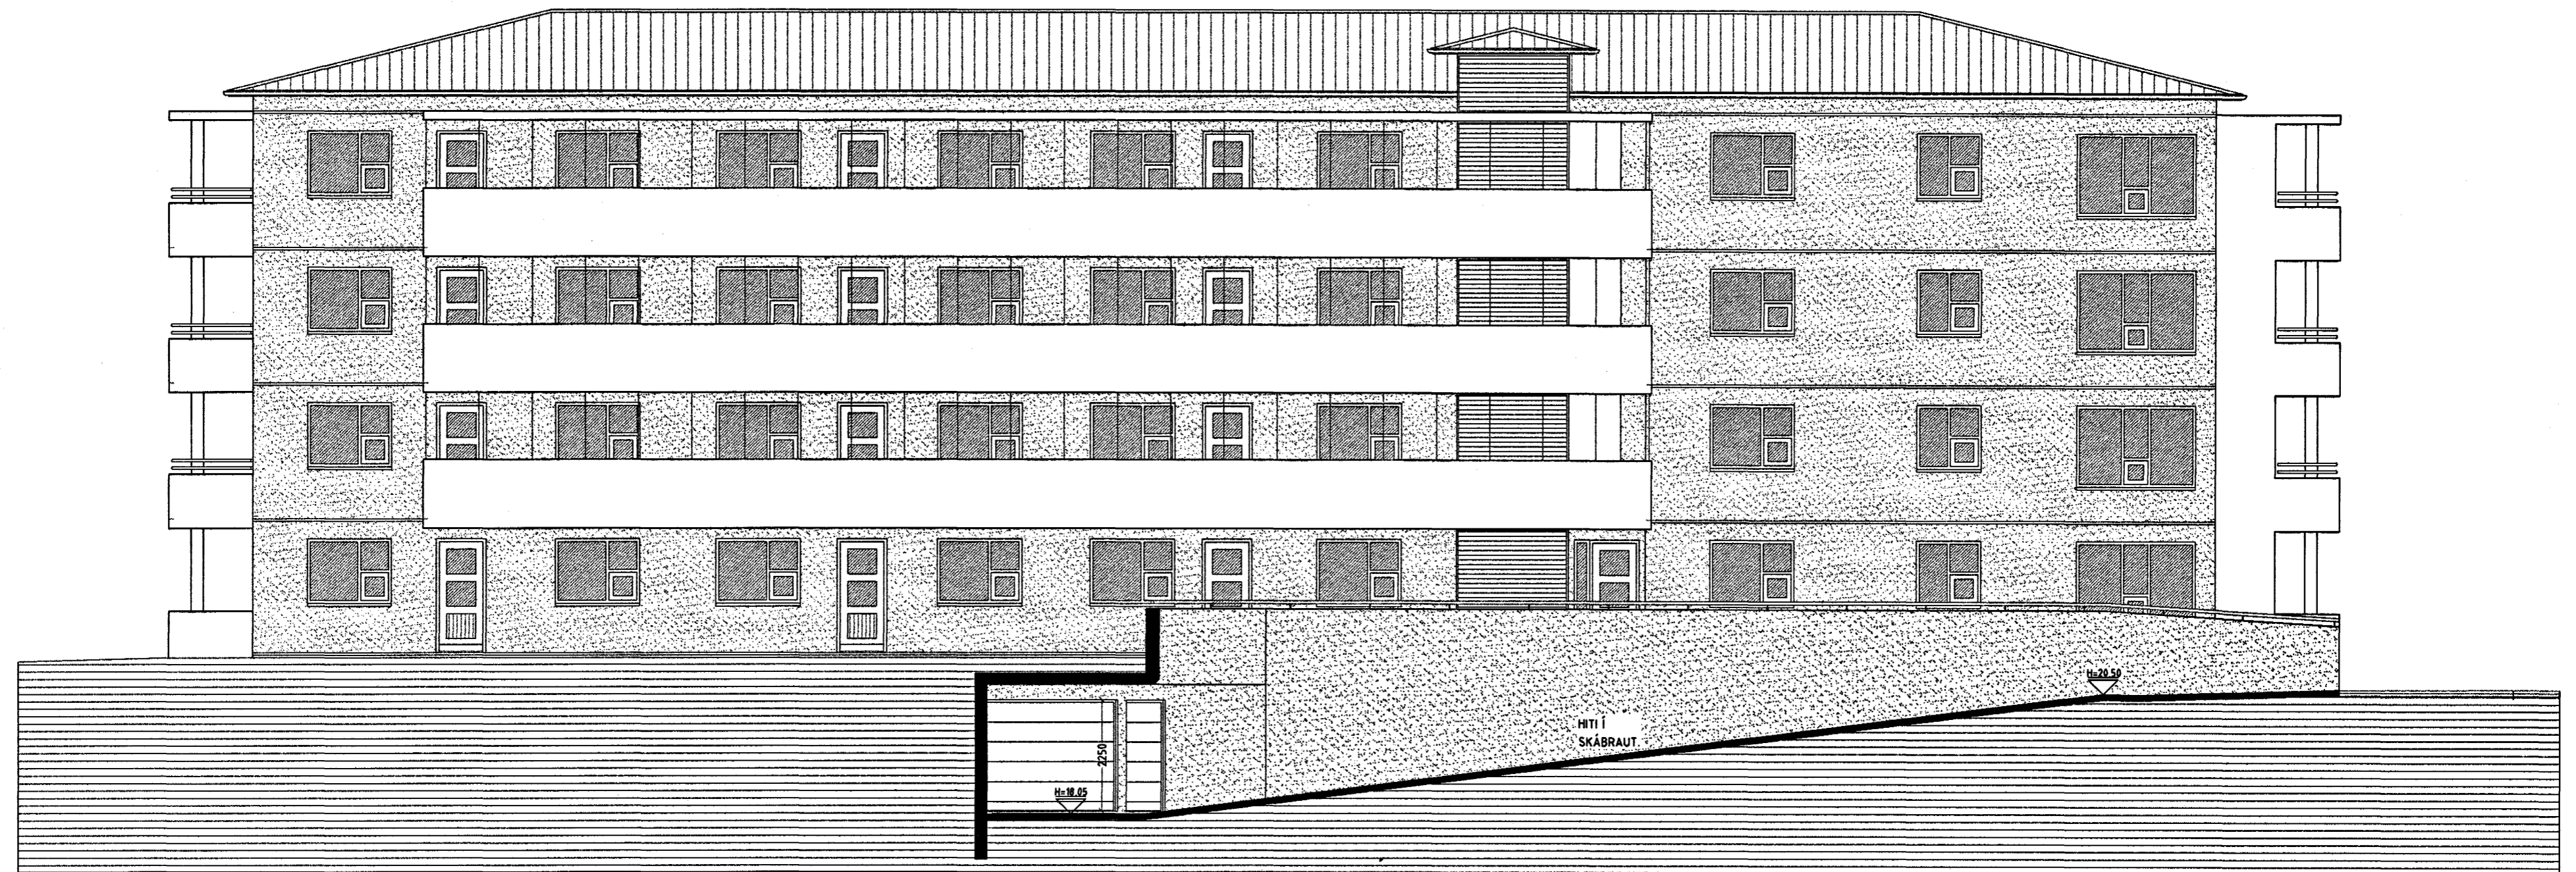

SNID E-E MKV. 1:100.

ESKIVELLIR 7 HAFNARFIRÐI.

Sigurður Þorvarðarson byggingafræðingur b.í.
Teiknistofan Strandgötu 11 220 Hafnarfirði.
Sími: 5651510. Netfang: teiknistofan@simnet.is
STH. teiknistofan ehf. kt. 510298-2769. Kt. aðalhönnuðar: 141250-4189.

Skýringar:	Aðaluppdráttur.		
Teikning:	Snið E-E.		
Mælikvarði:	1 : 100.	Dagsetning:	6 júlí 2004.
Undirskrift:	8/7 04 <i>Os.þ</i>		
Blað nr:	10 af 14.		
Breytt:			