


ESKIVELLIR 7 HAFNARFIRÐI.

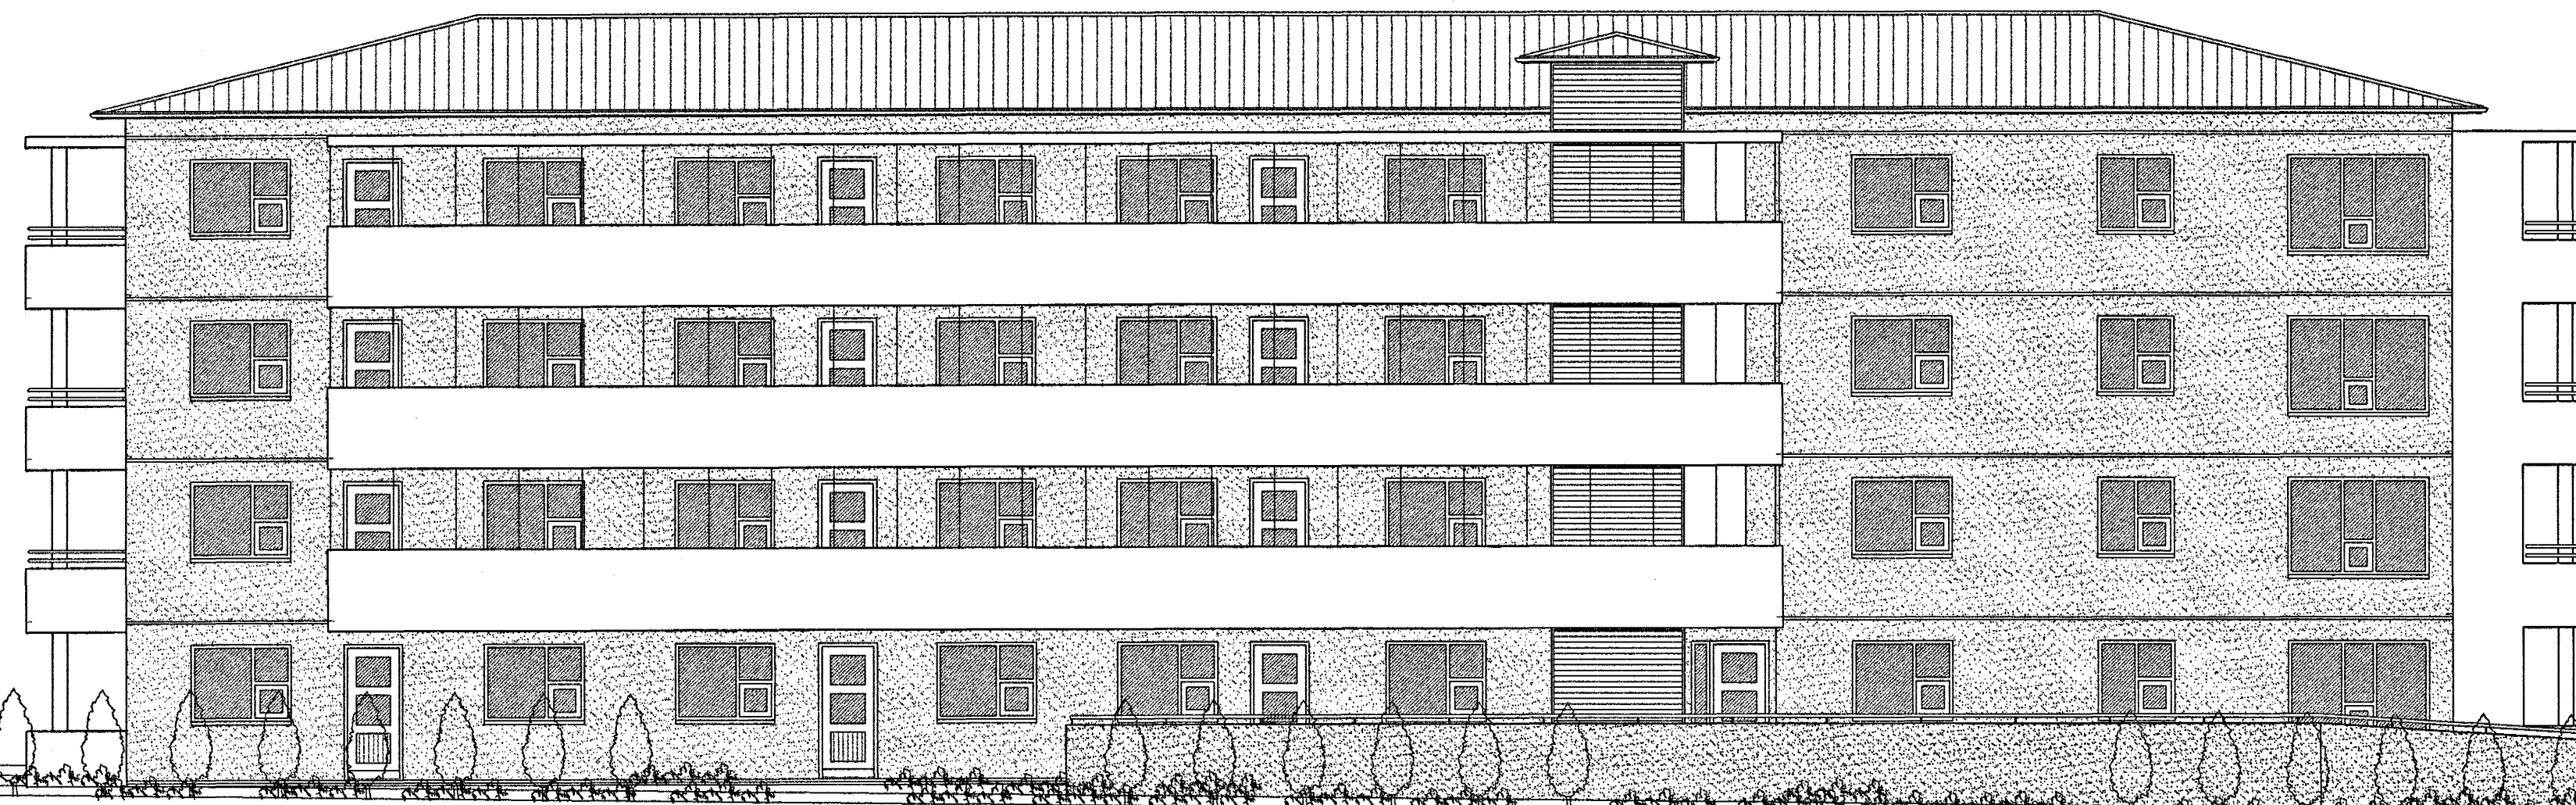

ÚTLIT SUÐUR MKV. 1:100.



ÚTLIT NORÐUR MKV. 1:100.

ESKIVELLIR 7 HAFNARFIRÐI.

Sigurður Þorvarðarson byggingafræðingur bfl.
Teiknistofan Strandgötu 11 220 Hafnarfirði.
Sími: 5651510. Netfang: teiknistofan@simnet.is
STH. teiknistofan ehf. kt. 510298-2769. Kf. aðalhönnuðar: 141250-4189.

Skýringar:	Aðaluppdráttur.
Teikning:	Útlit suður & norður.
Mælikvarði:	1: 100. Dagsetning: 6 júlí 2004.
Undirskrift:	<i>8/7 04 Jwp</i>
Blað nr.:	11 af 14.
Breytt:	