



# ESKIVELLIR 7 HAFNARFIRÐI.

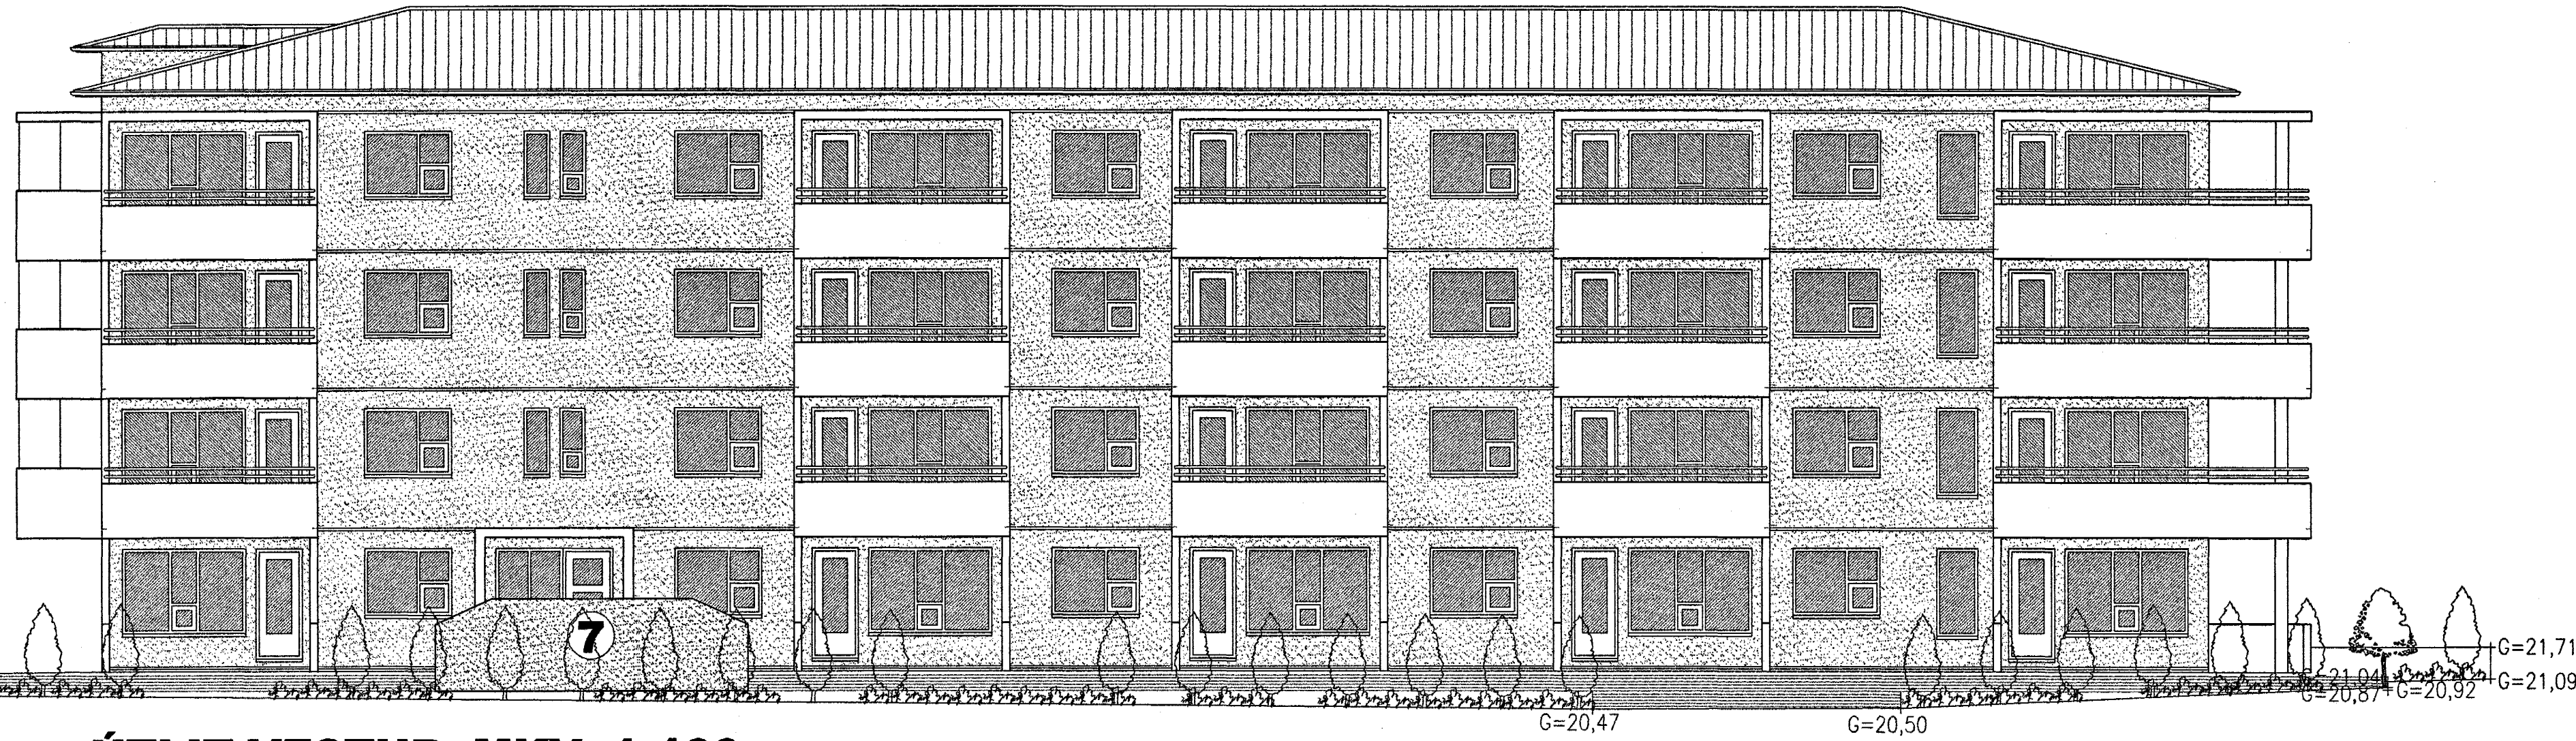

**ÚTLIT VESTUR MKV. 1:100.**

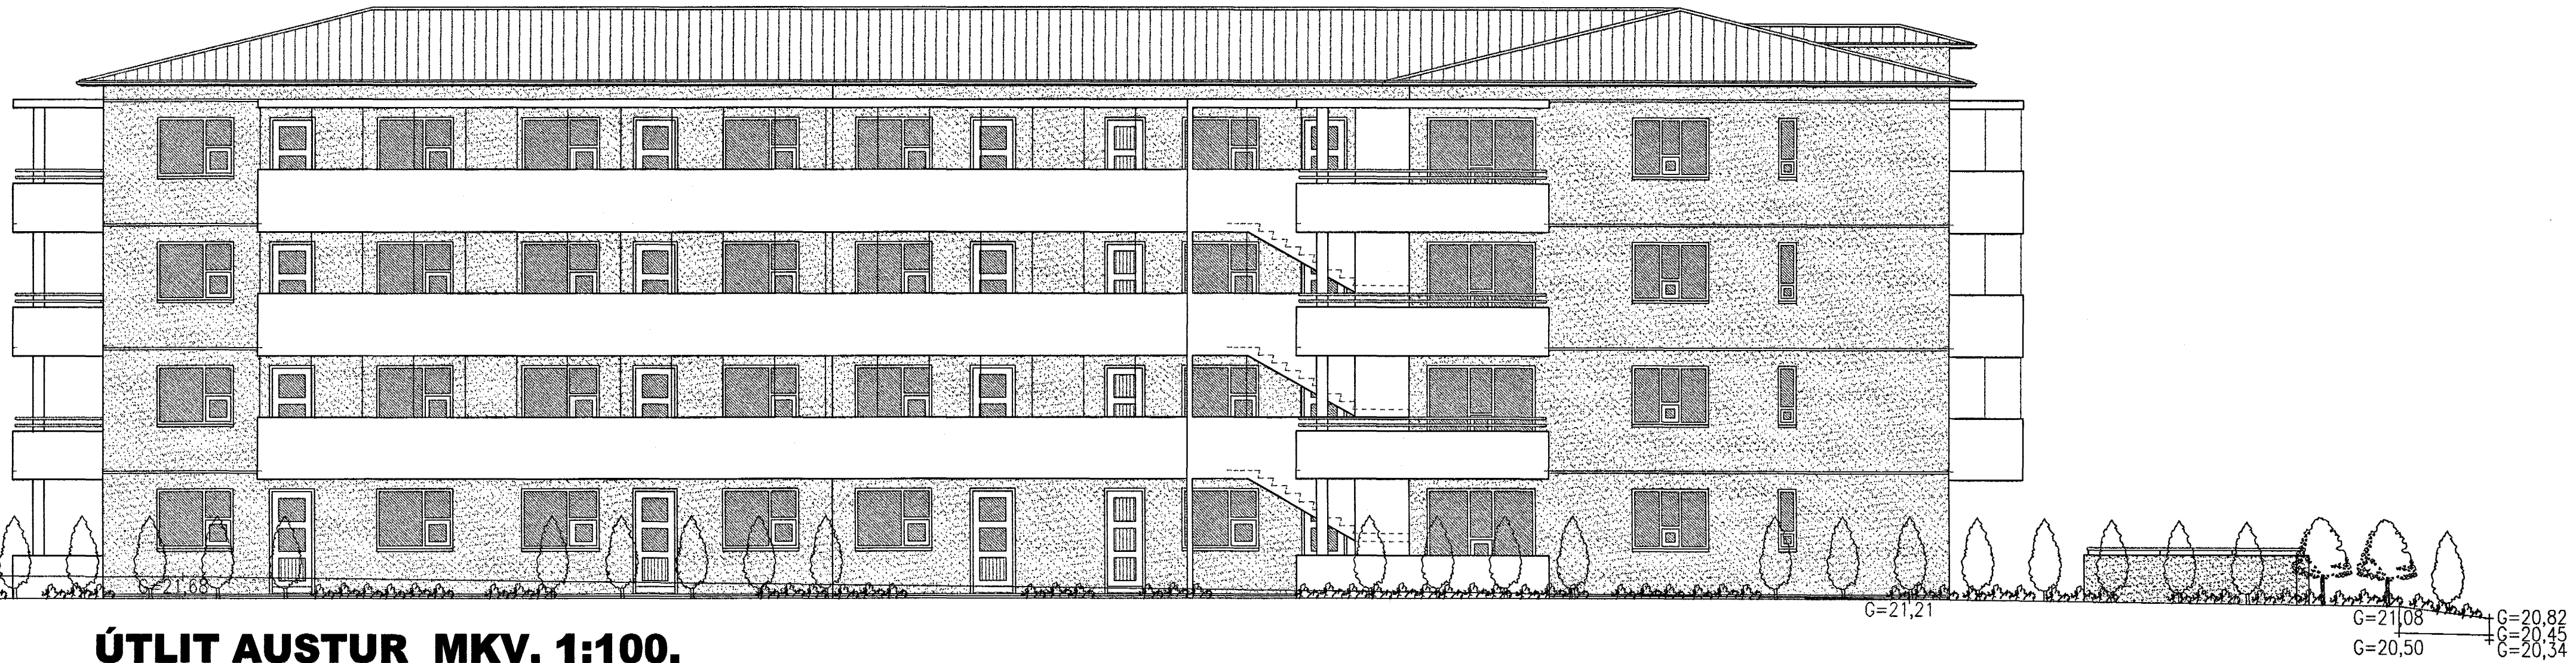

**ÚTLIT AUSTUR MKV. 1:100.**

ESKIVELLIR 7 HAFNARFIRÐI.

Sigurður Þorvarðarson byggingafræðingur bfi.  
Teiknistofan Strandgötu 11 220 Hafnarfirði.  
Sími: 5651510. Netfang: teiknistofan@simnet.is  
STH. teiknistofan ehf. kt. 510298-2769. Kf. aðalhönnuðar: 141250-4189.

Skýringar:	Aðaluppdráttur.
Teikning:	Útlit vestur & austur.
Mælikvarði:	1 : 100. Dagsetning: 6 júlí 2004.
Undirskrift:	<i>8/204 Csp</i>
Blað nr:	12 af 14.
Breytt:	