




HURÐ OG GLUGGI INNAHÖSS MKV. 1:20
 HURÐ AÐ LOFTRÆSTIKLEFA MKV. 1:20

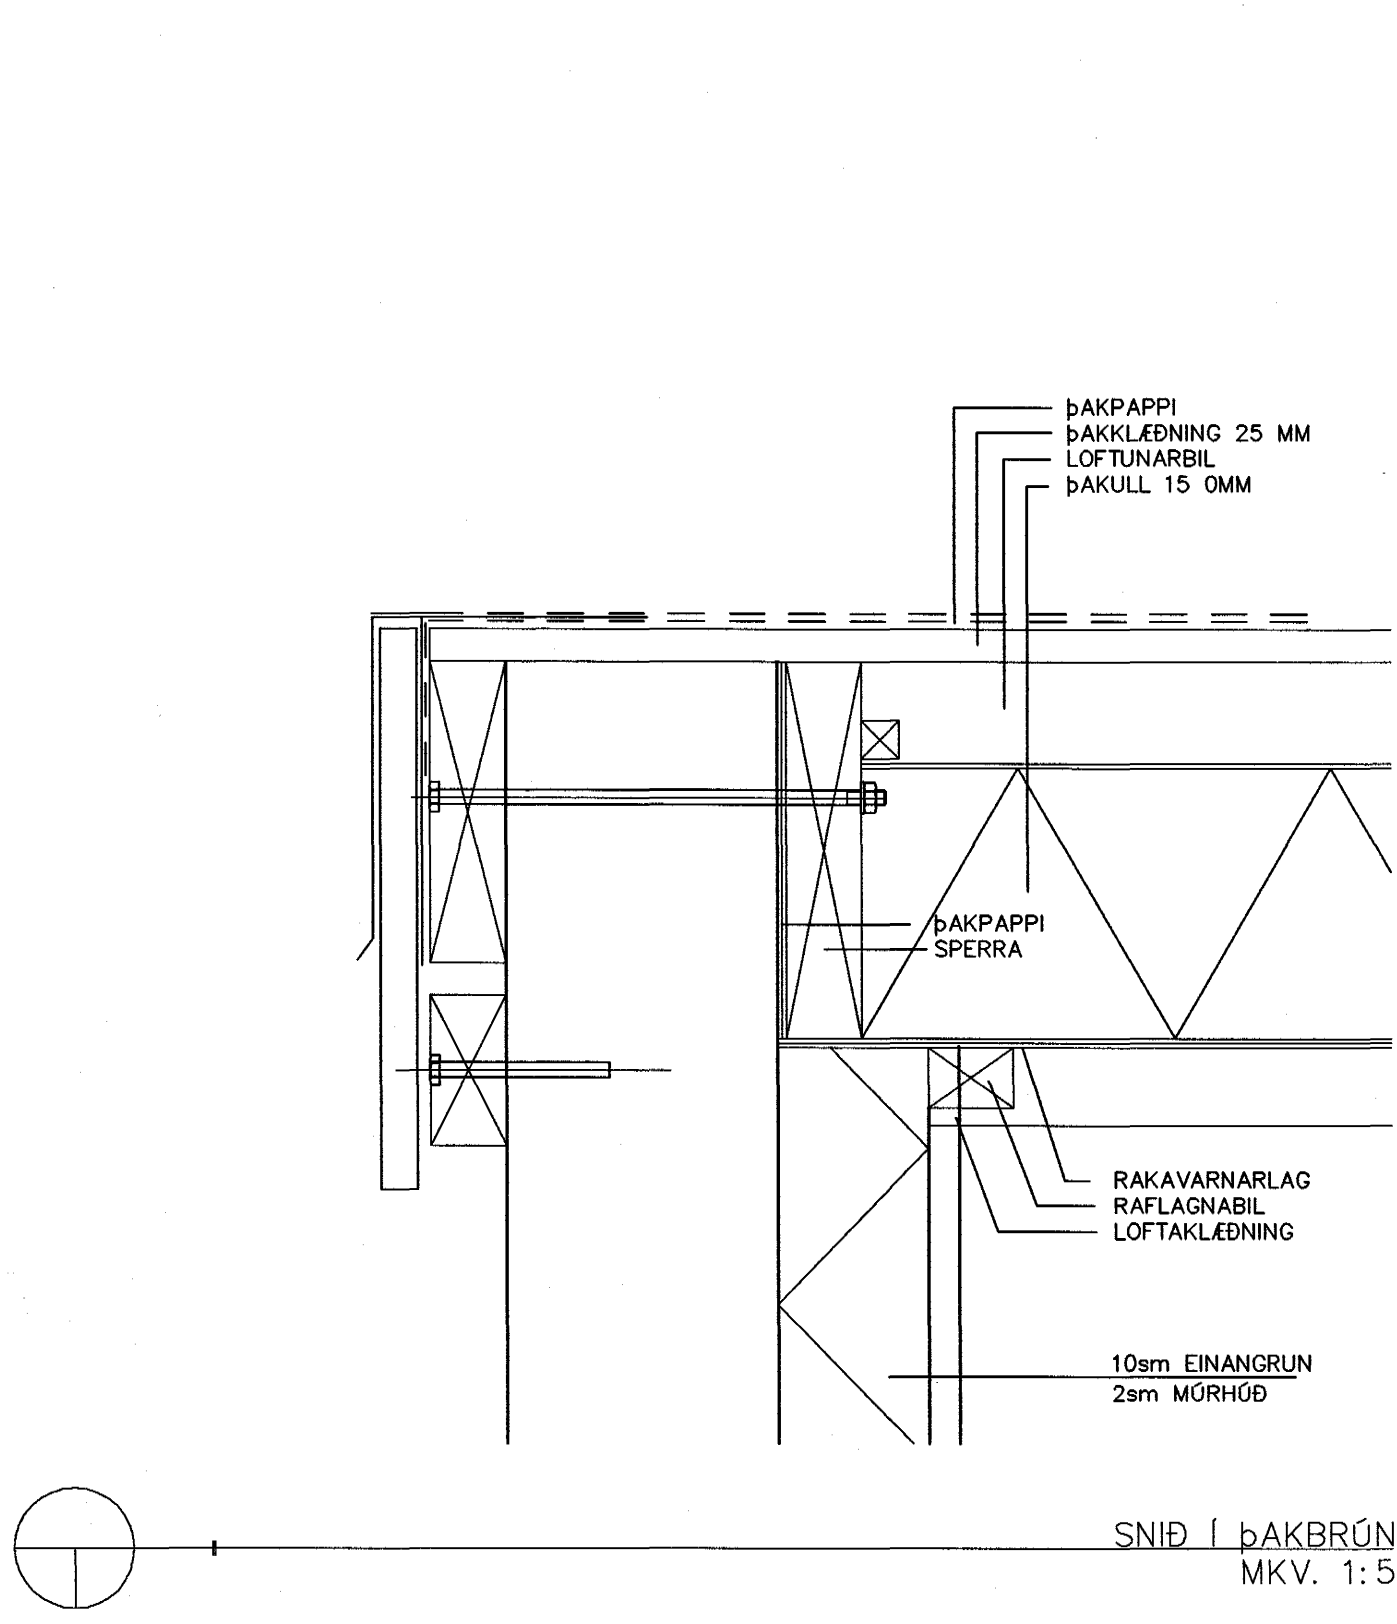


SNID I ÞAKBRÚN MKV. 1:5

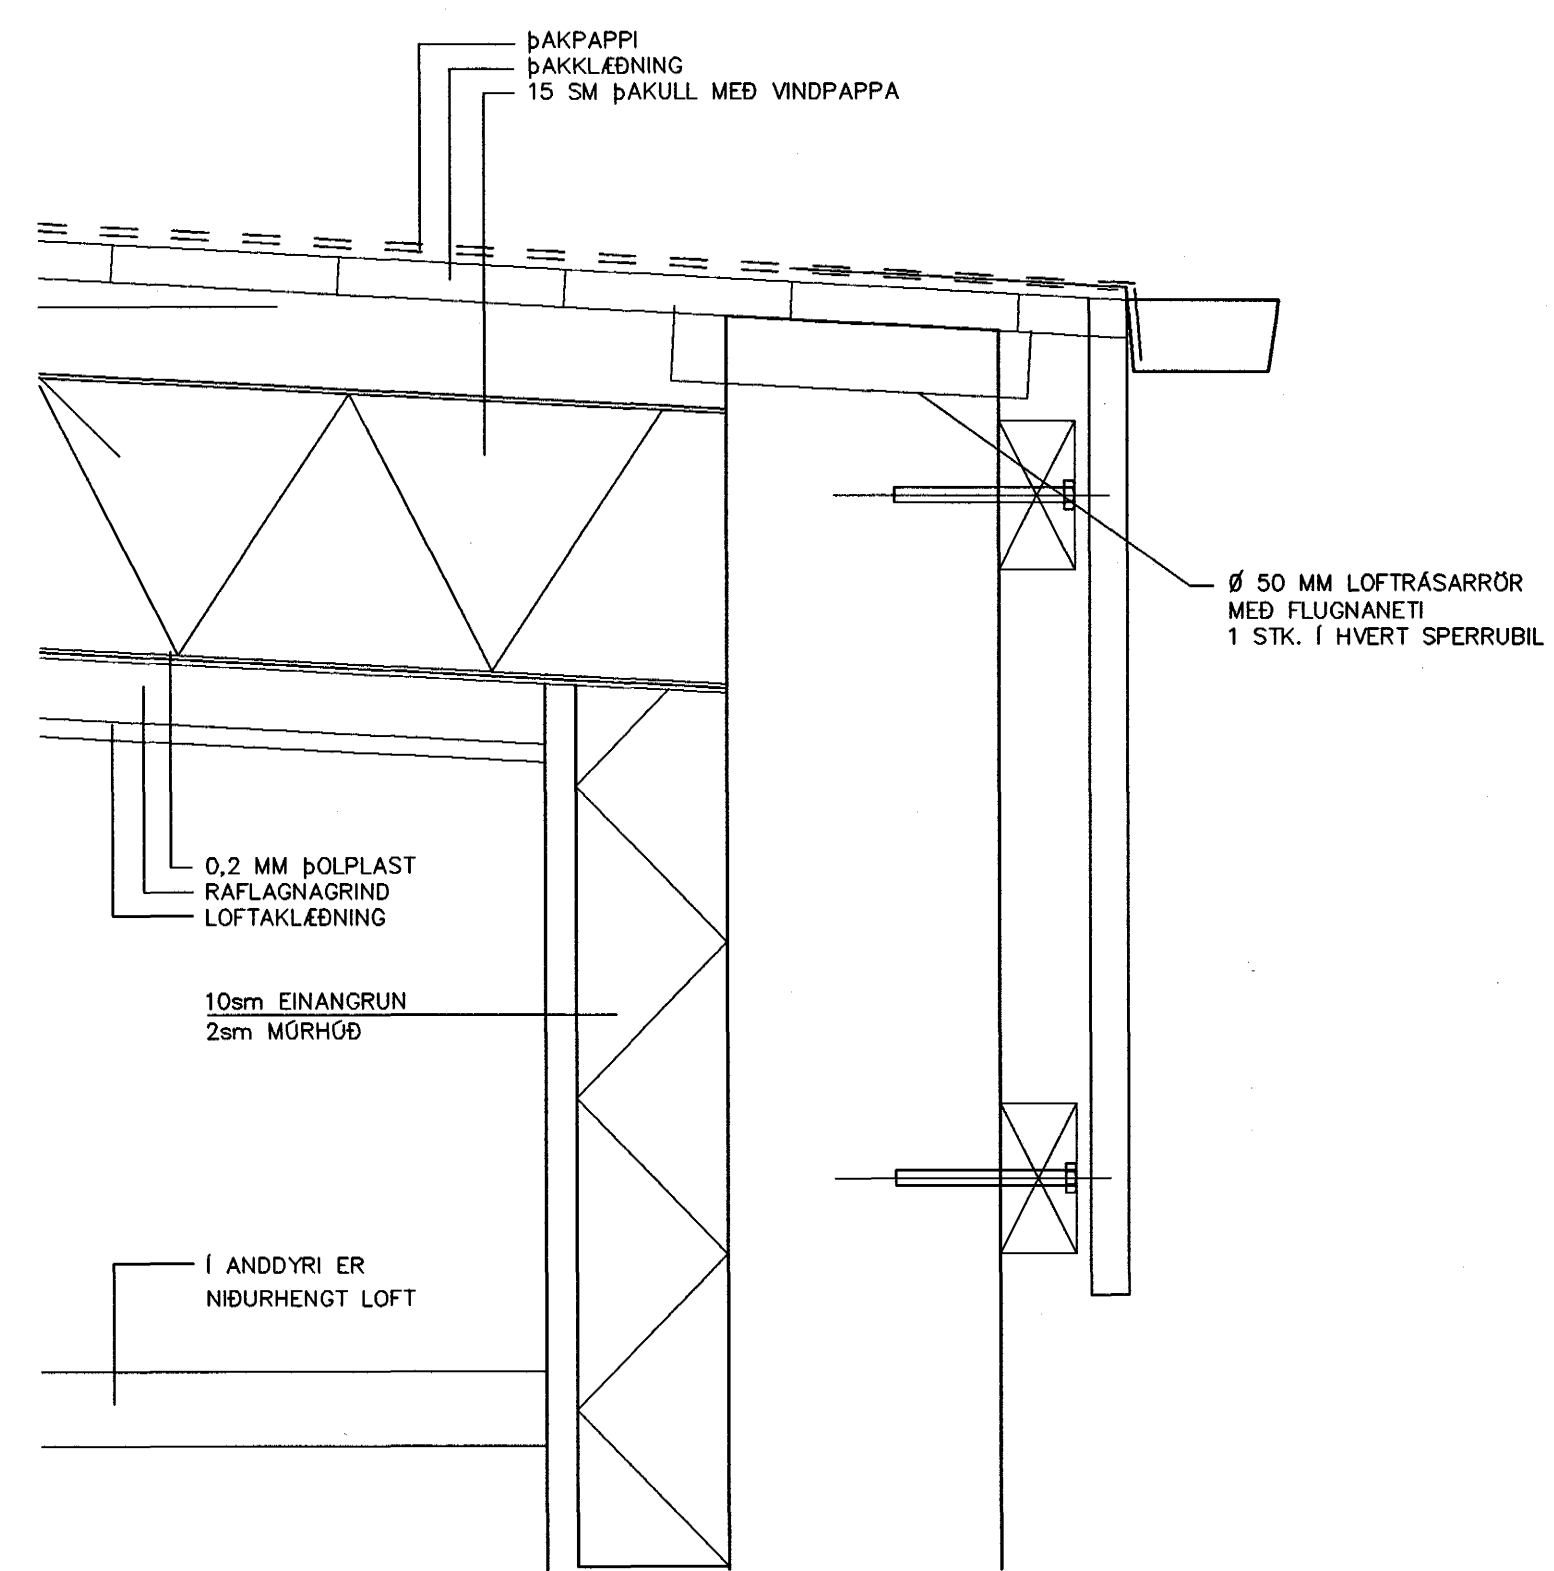


SNID I GÓLF OG UNDIRSTÖÐUR MKV. 1:5

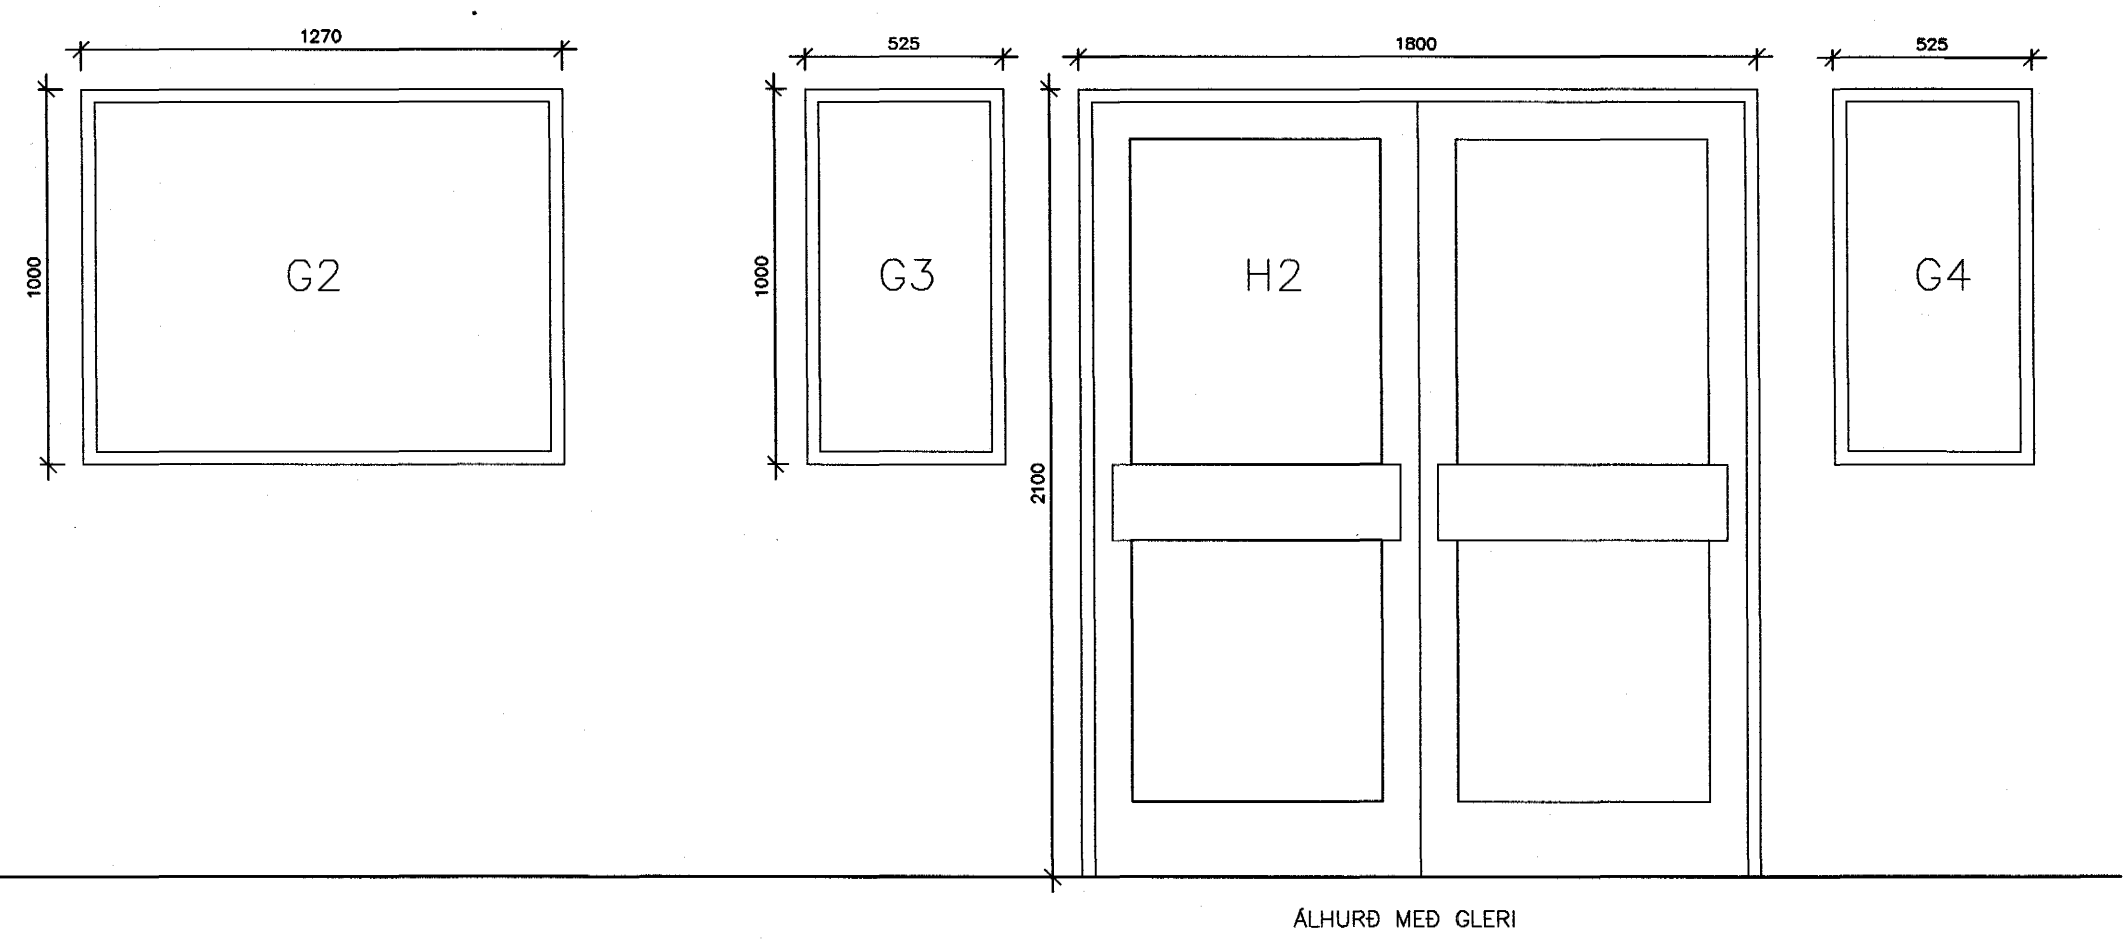

GLUGGAR OG HURÐAR Á FRAMHLÍÐ MKV. 1:20

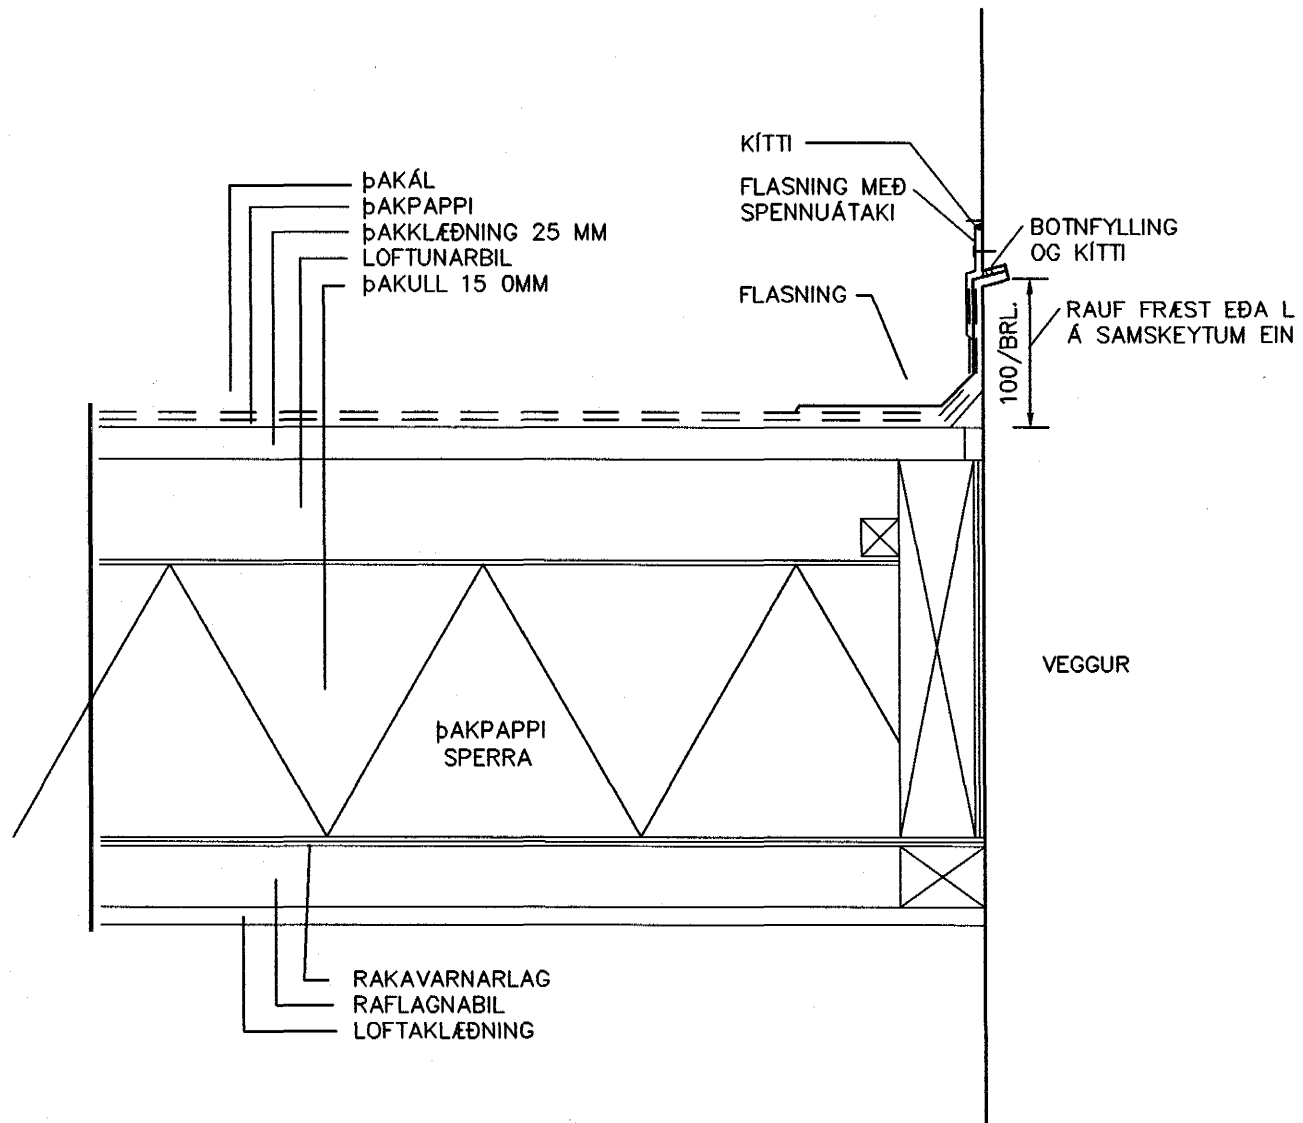

SNID I SAMSKYFTI HÚSA MKV. 1:5

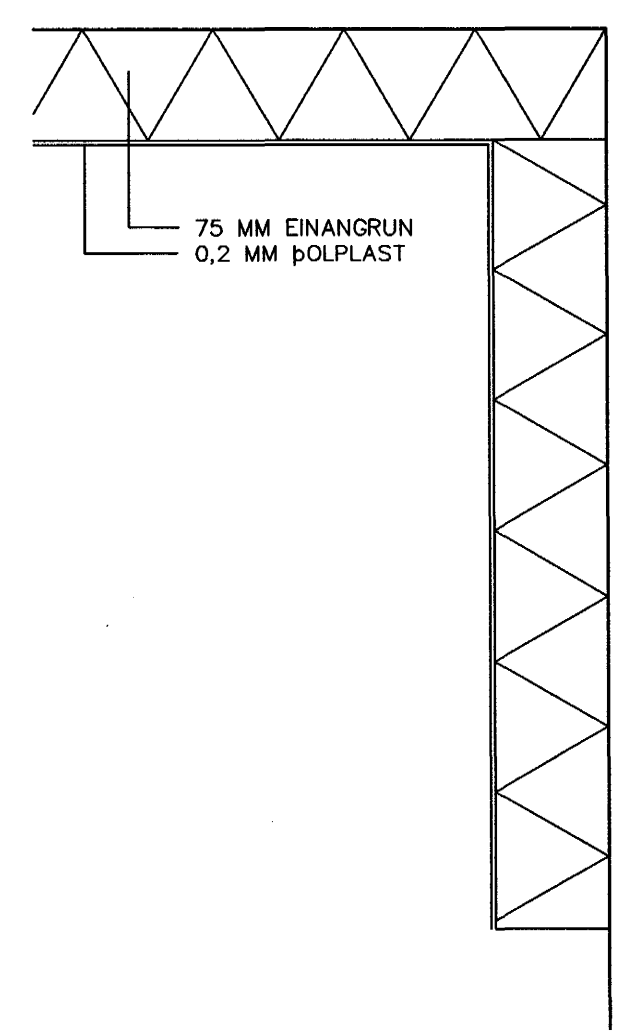

SNID I GÓLF OG UNDIRSTÖÐUR MKV. 1:5

Byggingatillit, Hálvargarður
 Afgreitt þann
 23 JUNI 2004
 16

Skýringar:
 Explanations:



Breyt. Rev.	Breyting Revision	Dags. Date	Gert of Made by	Sambýkt Approved
A	ÞAKKANTUR MJÖKKABUR UM 100 MM	26.02.2001	GM	GM

Tilv. teikningar nr. ISAL Ref. drawing no. of ISAL
 Samsetn. teikningar nr. ISAL Assembly drawing no. of ISAL

Fjöldi stykka Number of pieces	Hlutur Object	Atriði Item	Efni Material	eo: stk Weight (kg)	total: í heild Dýgd	Athugasemdir Remarks
IV III II I	RANNSKÓKNASTOFA					Málþerfti 1:20
	VIBBYGGING MATSHLUTI 39					Stærð frumteikn. A1
	HURDIR GLUGGAR OG SÉRHLUTAFRÁGANGUR					Formát af orig. 7010 BA 1230
	ARKFORM-TEIKNISTOFA					Dr.no. of suppl. / Telkn. nr. vertið Breyt./Rev.
						20-03
	Telknöf Drawn	17.10.2000	Yfirfarið Checked	GM	17.10.2000	Sambýkt Approved
	ISAL					Dr.no. of ISAL / Telkn. nr. ISAL
						165.347
	Telknöf Drawn		Yfirfarið Checked			Sambýkt Approved

