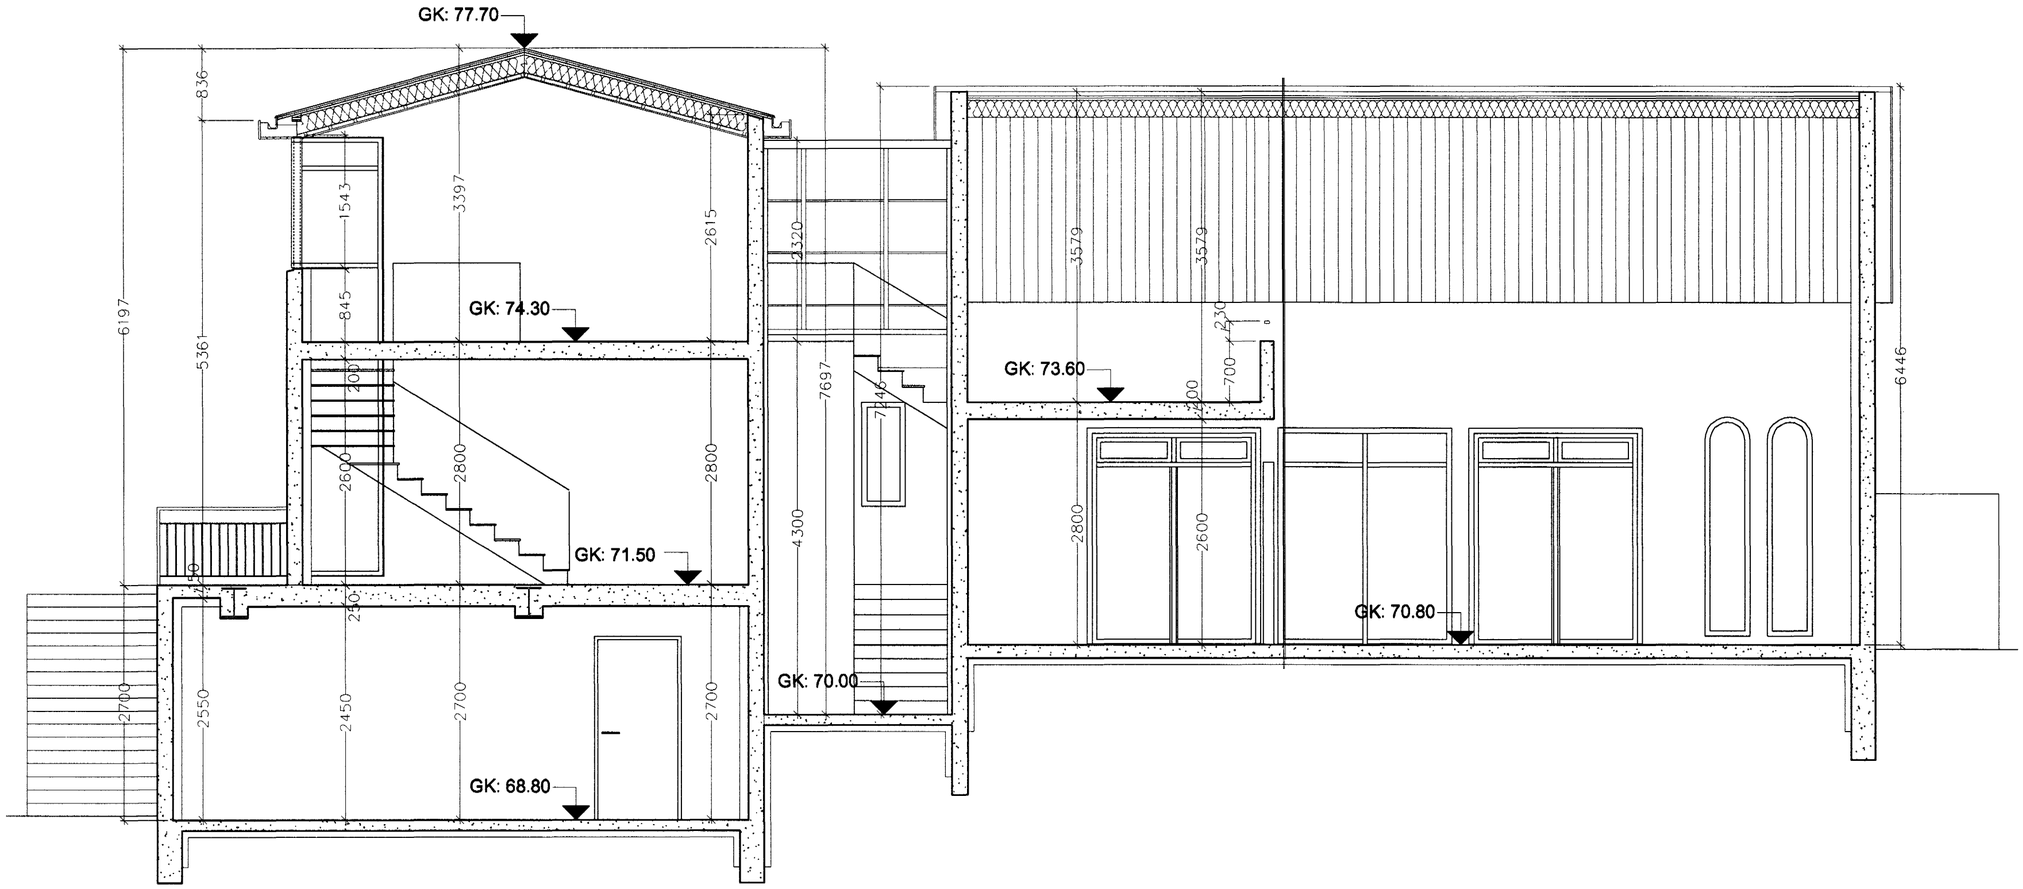


Byggingafulltrúi Hafnarfjarðar
Afgreitt þann
23 JUNI 2004
HG

Sigríður Ólafsd. 071070-5069

# ERLUÁS 21, HFJ.

ÞVERSNIÐ A:A

MÆLIKVARÐI: 1:50
DAGS: 10.01.2001

TEIKNING NR 2.03

SIGRÍÐUR ÓLAFSDÓTTIR
ARKITEKT FAÍ

RÁNARGÖTU 42
101 RVK
SÍMI 561-3760
e-mail: ark/tekt@isholf.is