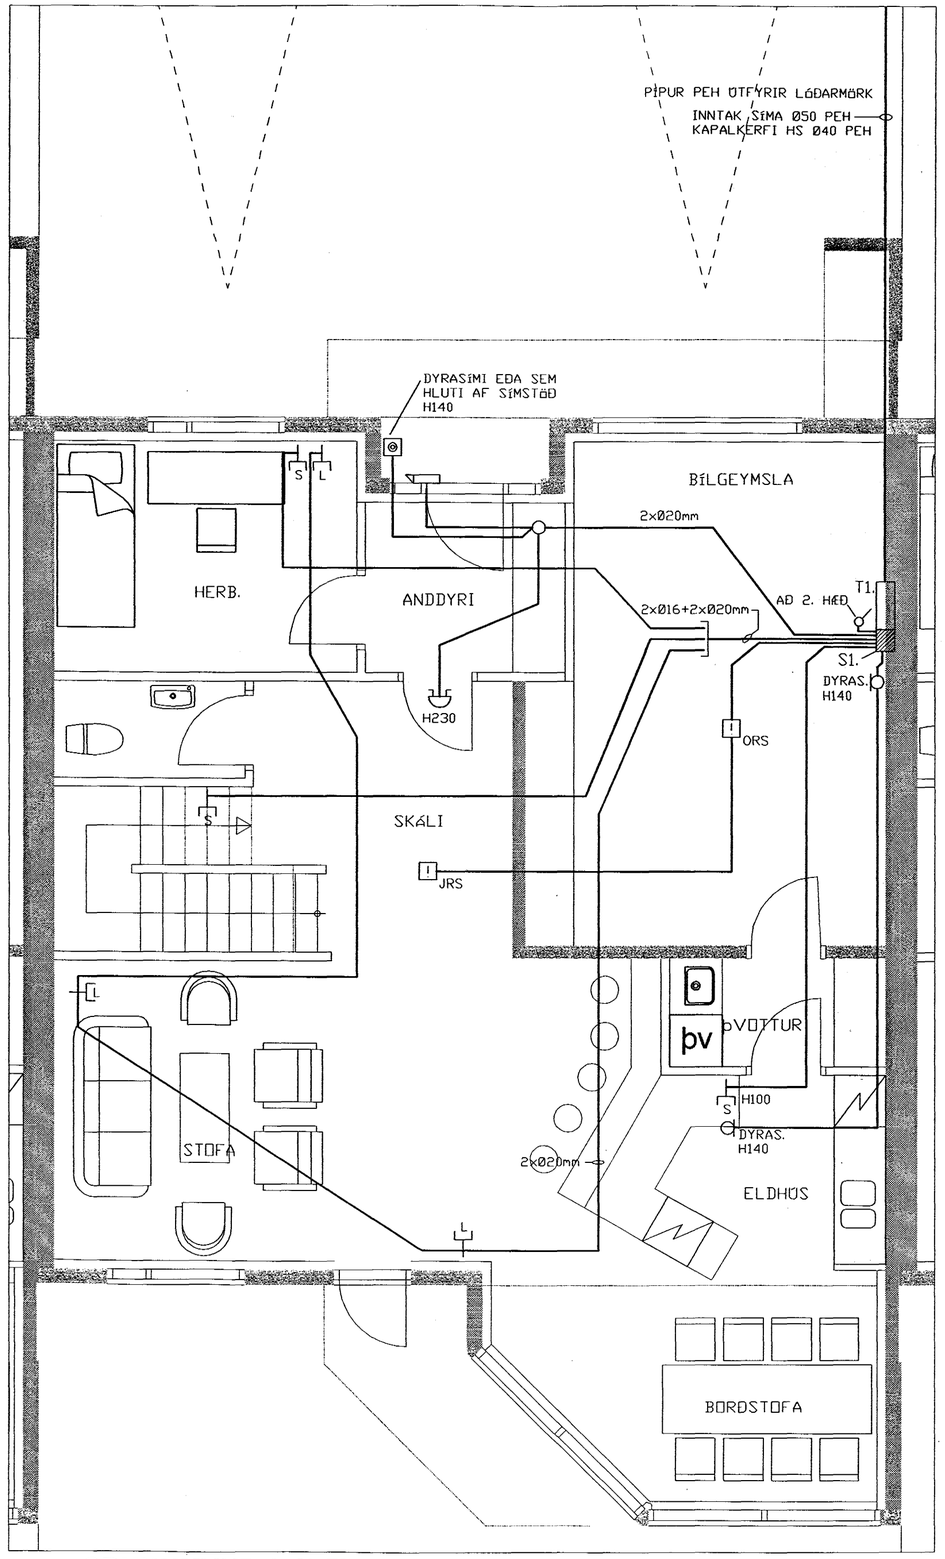

GRUNNMYND 1. HÆÐ

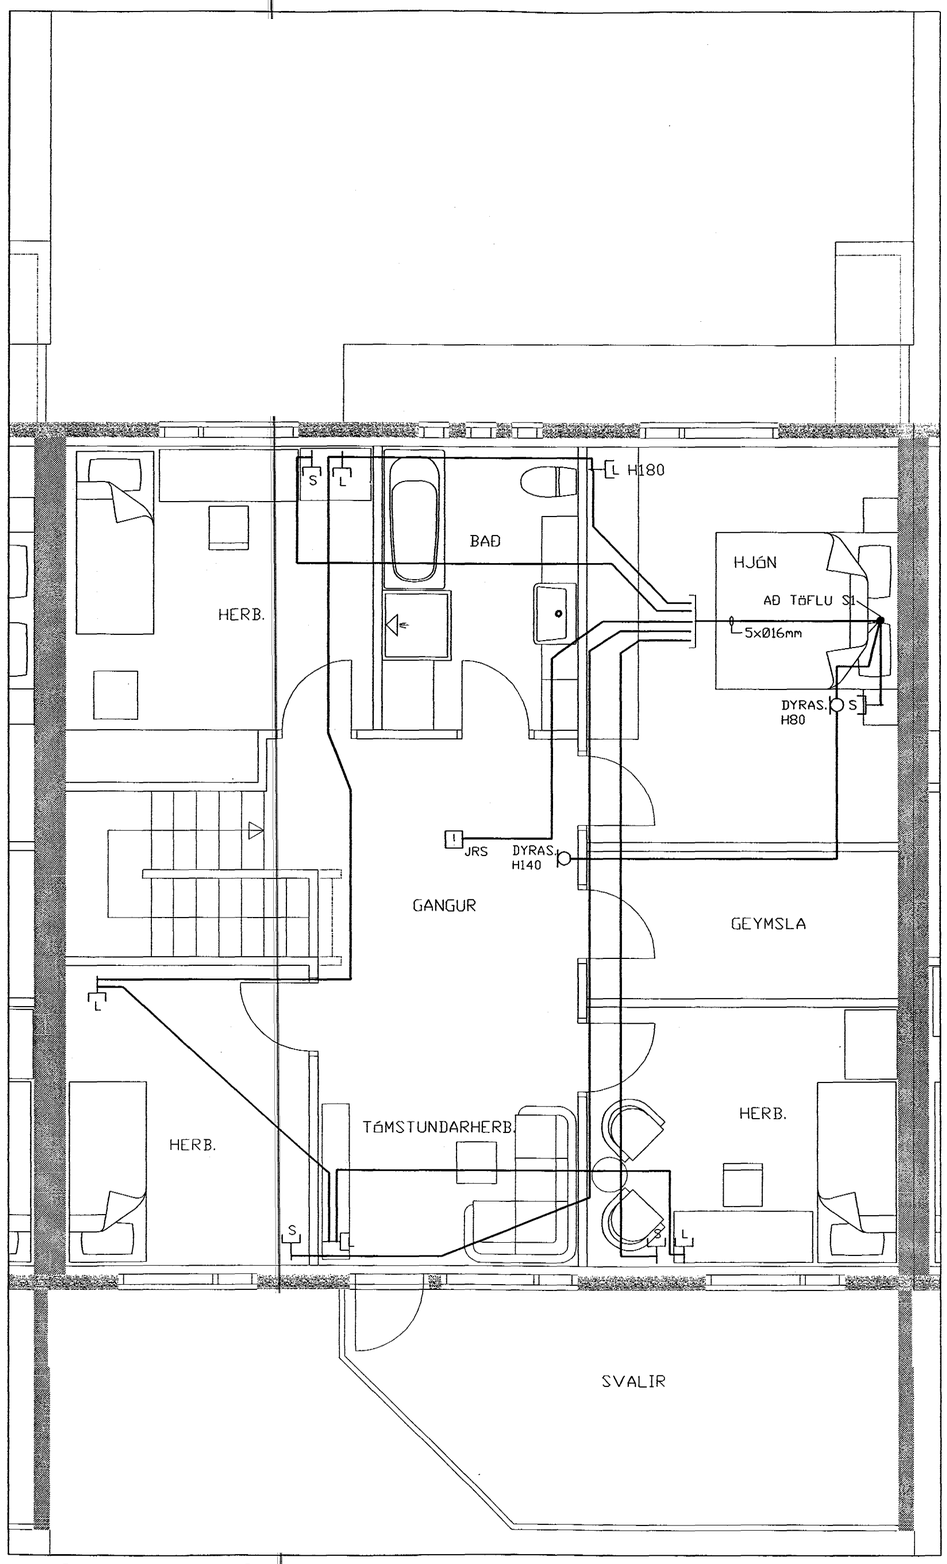

GRUNNMYND 2. HÆÐ

Byggingafulltrúi Hafnarfjarðar
Afgreitt þann
23 JUNI 2004
HG

BREYTINGAR

ÚTG.	DAGS.	BREYTING	HA.	YF.

VERKHLUTI

SMÁSPENNA 1. OG 2. HÆÐ

KVARÐI 1:50

HANNAÐ	TEIKNAÐ	YFIRF.	ÚTGÁFA
JPA	JPA	JPA	

VERKKAUPI

HÁBERG ehf

GÖTUHEITI

SVÖLUÁS 21

STAÐUR

220 HAFNARFJÖRÐUR

Jens P. Atlason, raftæknir
kennit. 031257-3879
Lyngmóar 2, 210 Garðabæ SÍMI 565 7665 / 896 8013

TEIKNING NR.	BLAÐ NR.	N. BLAÐ NR.
	3	4

DAGS.	VERK NR.
JÚNÍ 2002	IB-02176

SAMÞ. Jens P. Atlason KENNIT. 031257-3879

SAMSKIPTI 580-7800