




HURÐ OG GLUGGI INNAHÖSS MKV. 1:20  
 HURÐ AD LOFTRÆSTIKLEFA MKV. 1:20

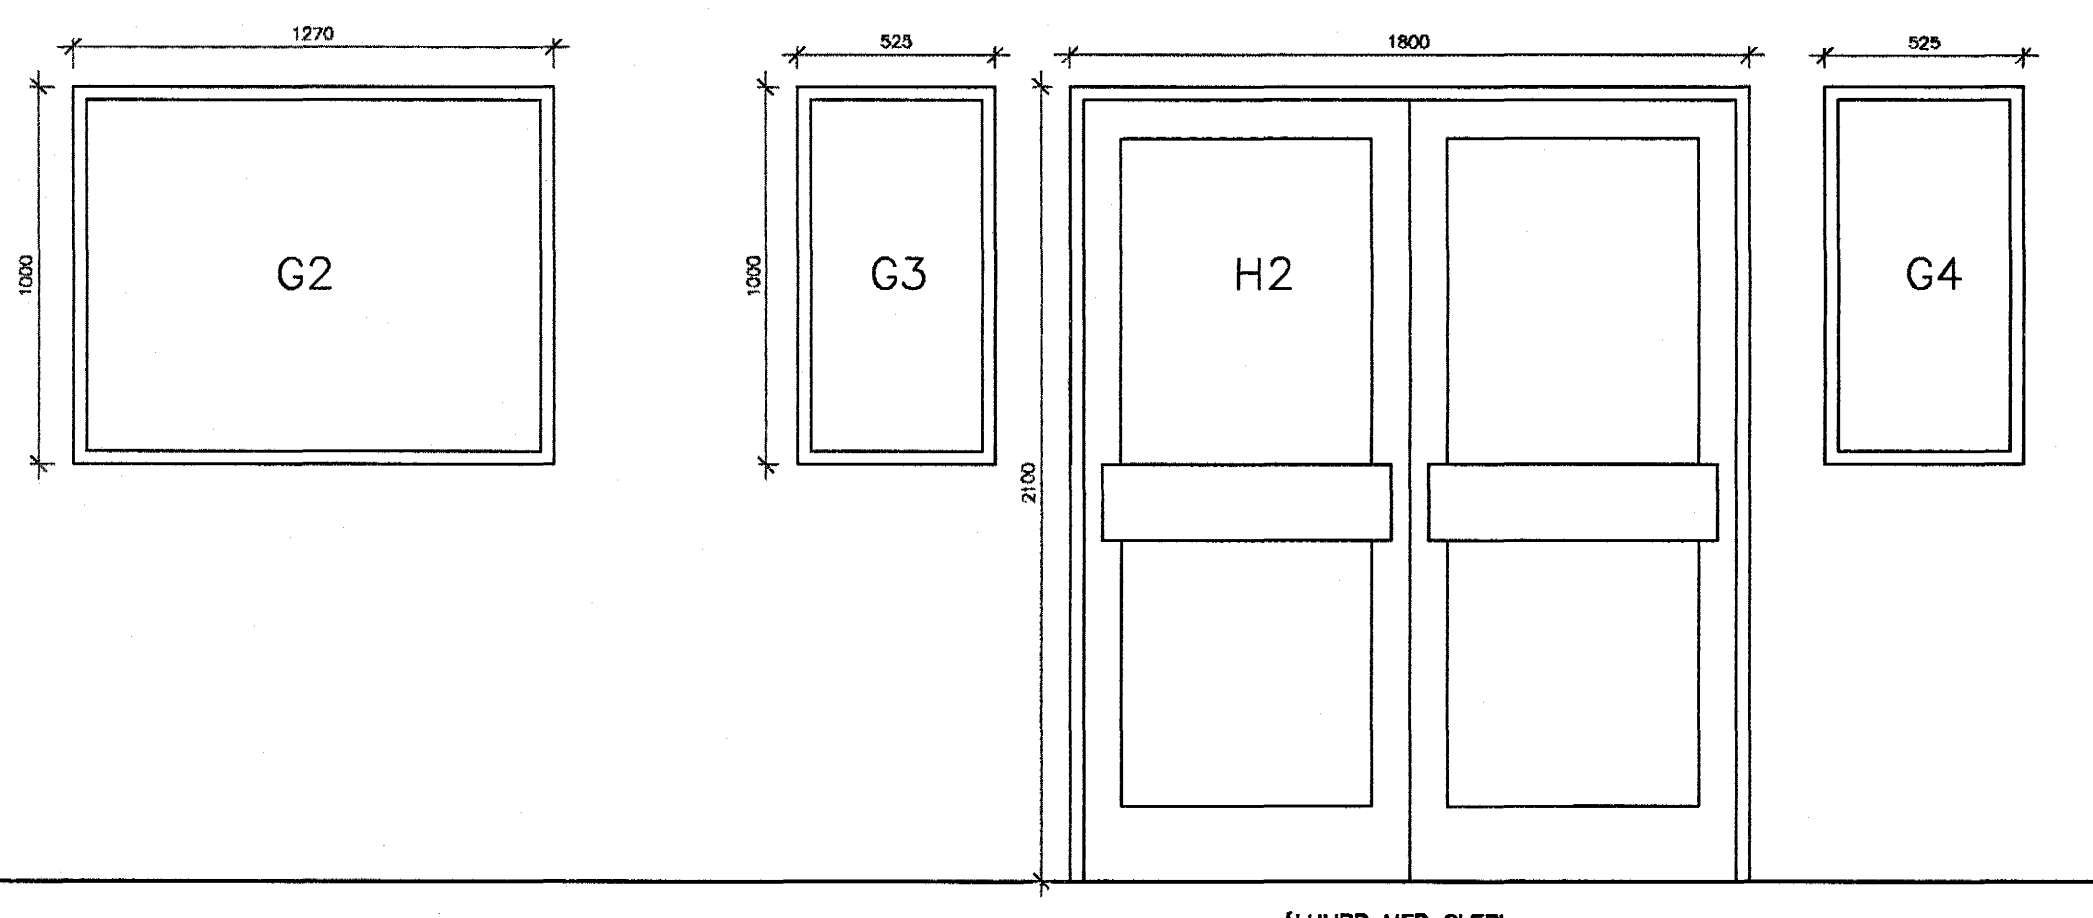


GLUGGAR OG HURÐAR Á FRAMHLÍÐ MKV. 1:20

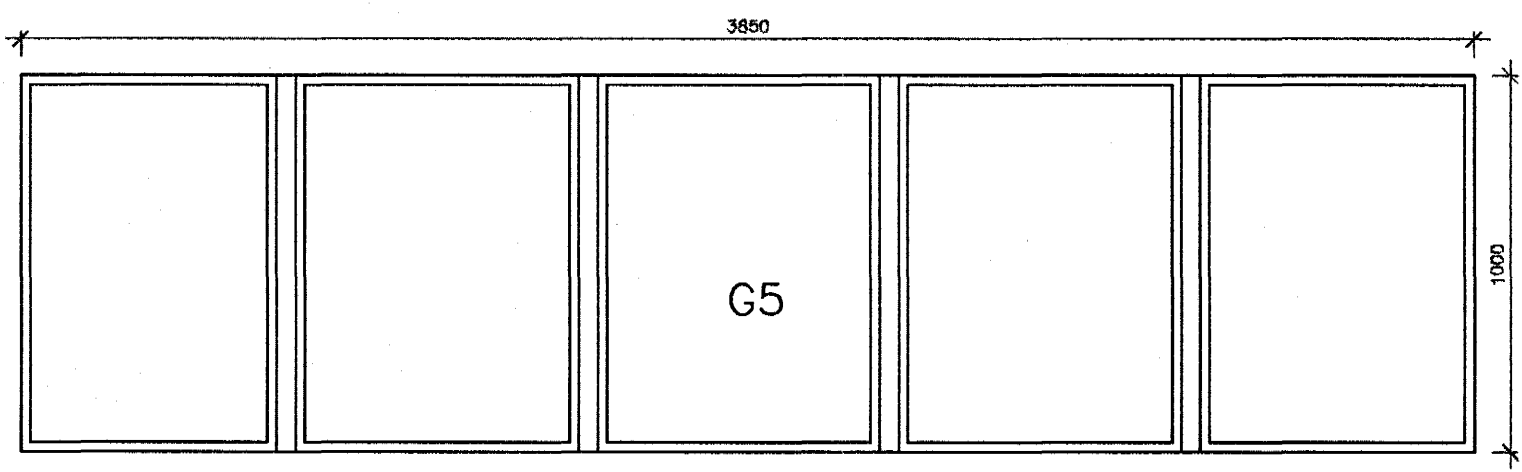


GLUGGI Á HLÍÐ MKV. 1:20

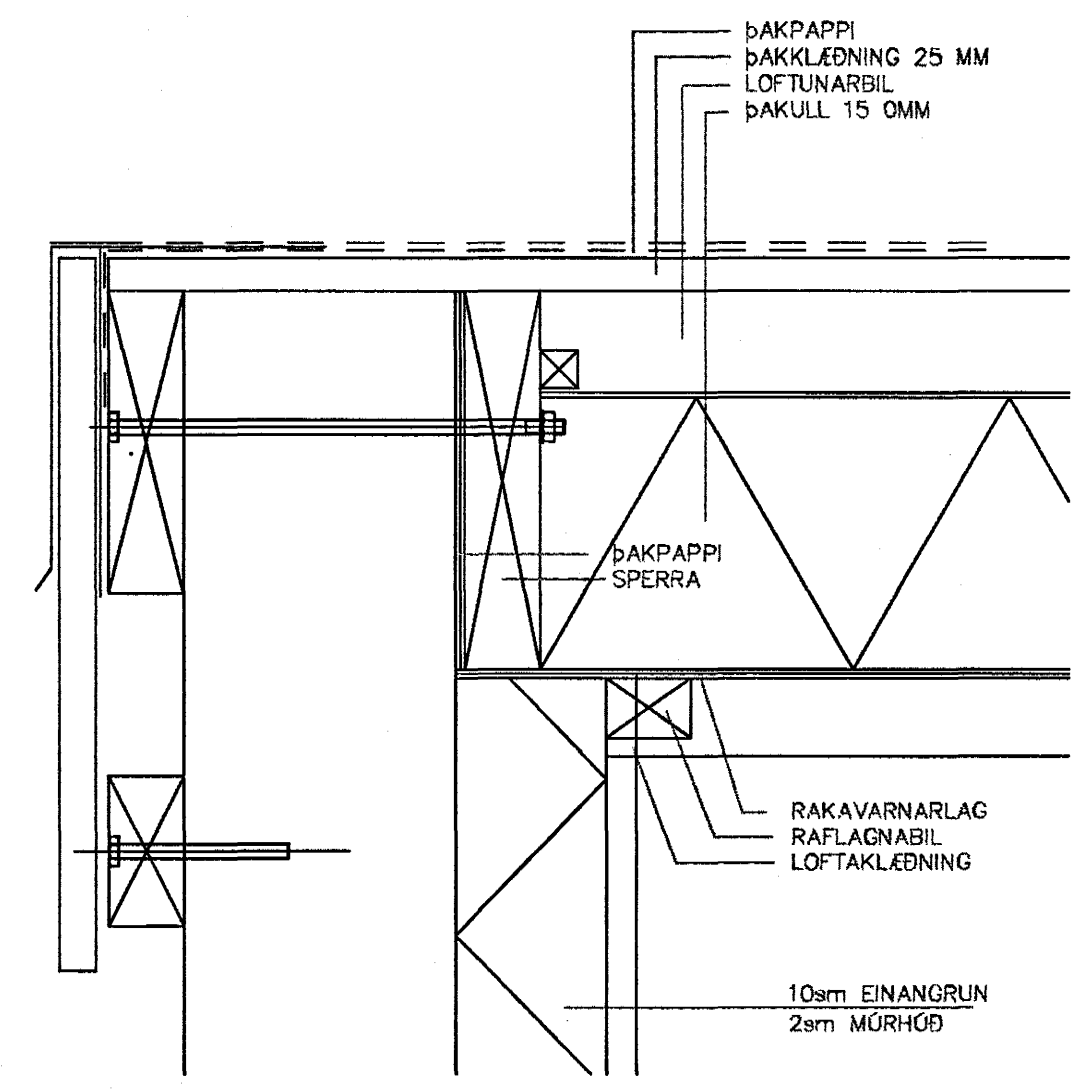

SNID Í ÞAKBRÚN MKV. 1:5

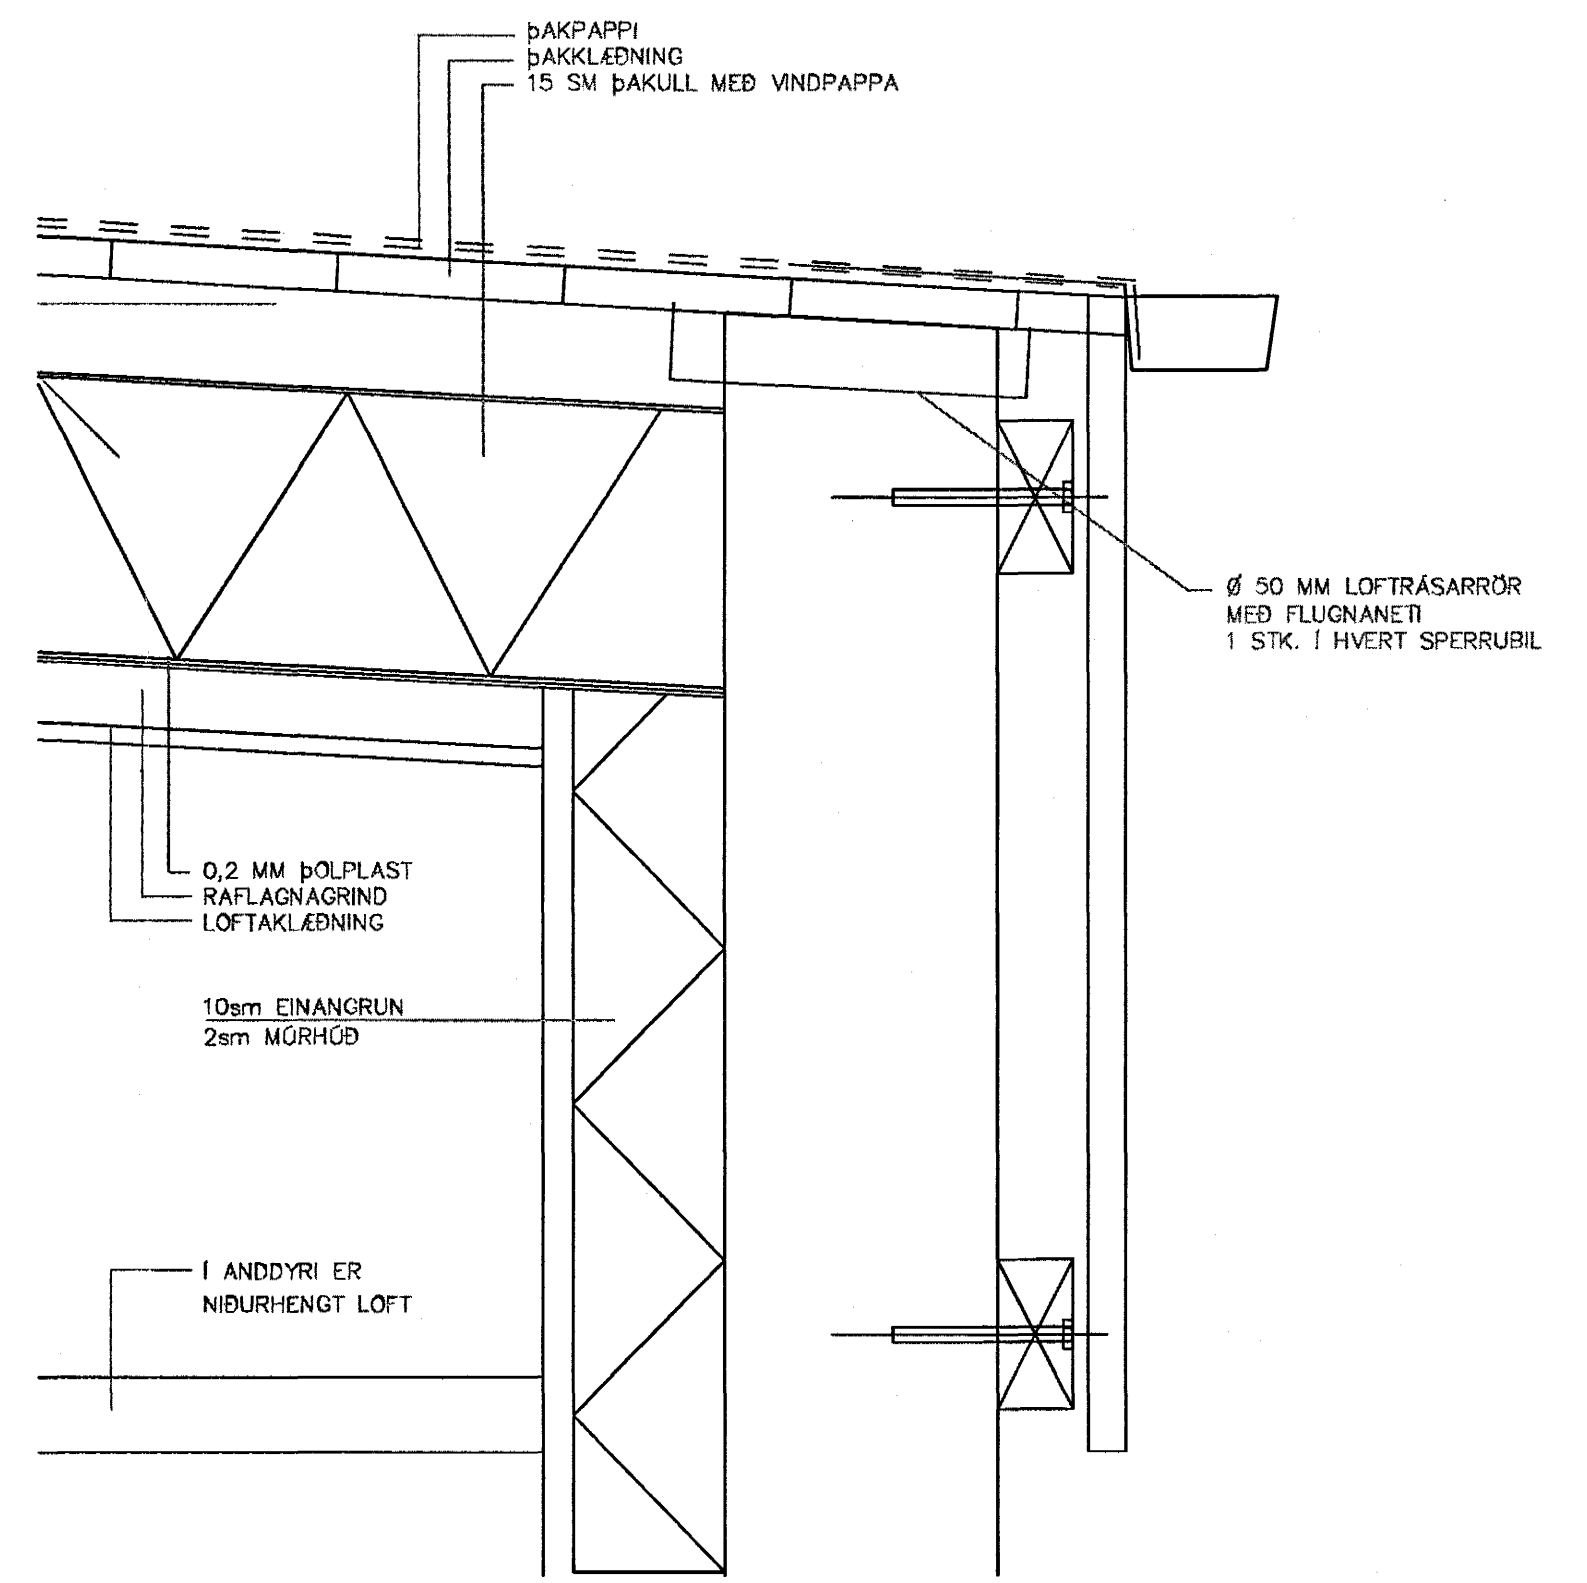

SNID Í GÖLF OG UNDIRSTÖÐUR MKV. 1:5

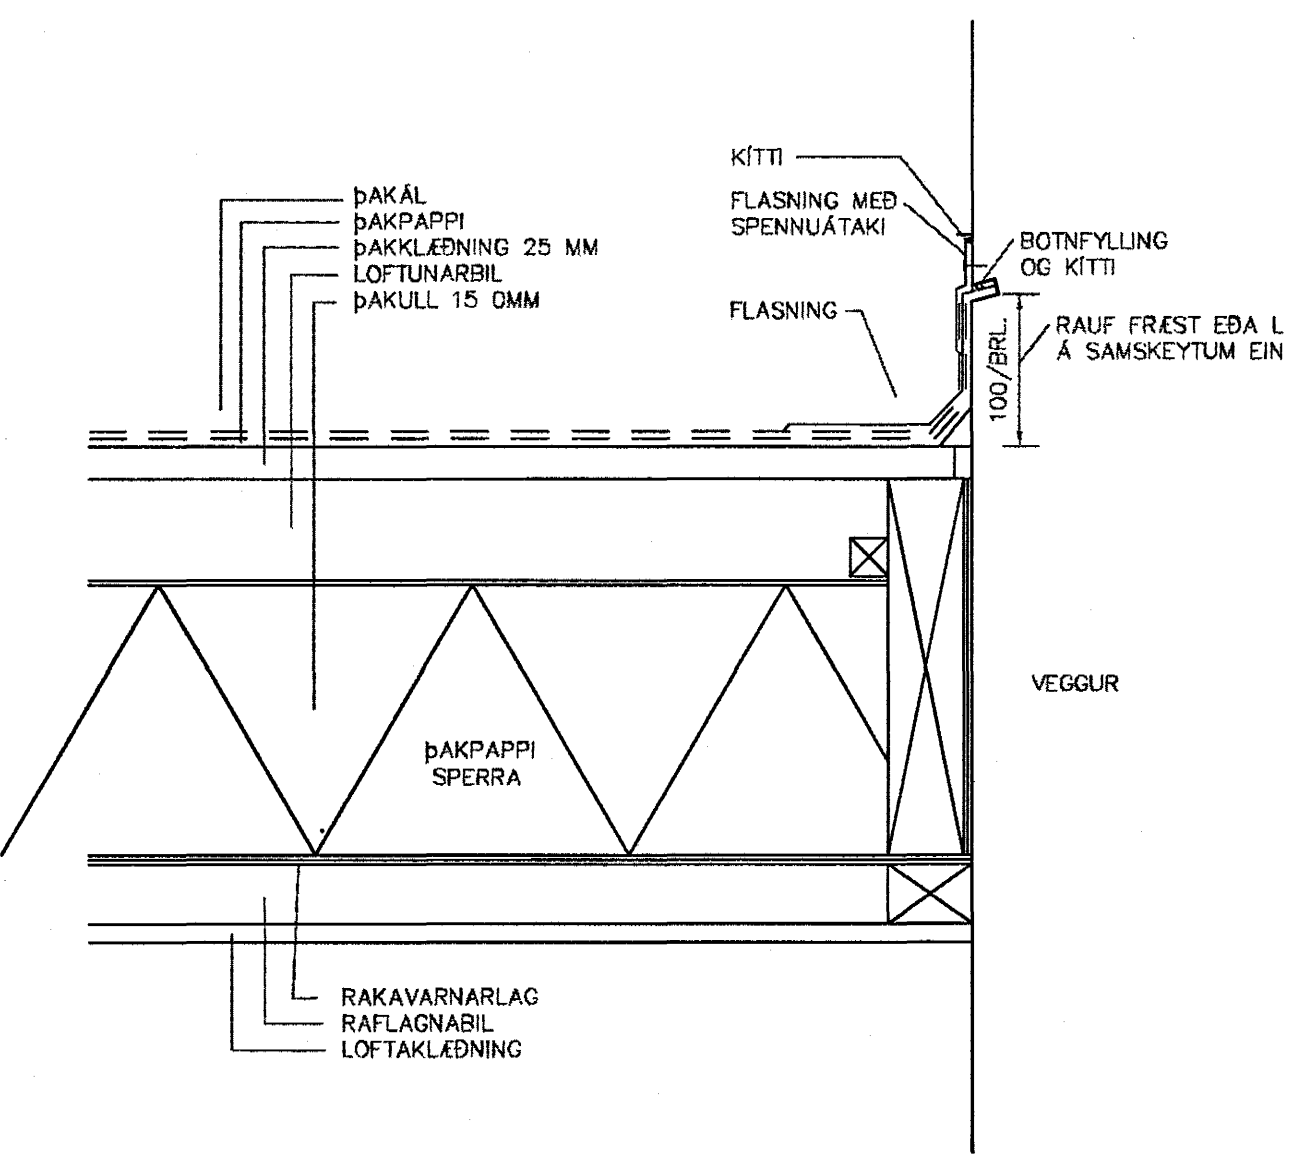

SNID Í SAMSKYFTI HÚSA MKV. 1:5

Bygginguvalfrá Hagkerfi  
 Afgreitt  
 22 JUNI 2004  
 HÓ

Skýringar:  
 Explanations:



Breyt. Rev.	Daga. Date	GM	Smb. Approved	Mótt. heiml. Released
A1	04.01.2001	GM		SVS
Tilteikning nr. ISAL Ref.drawing no. of ISAL				
Breyting Revision				
Samsetn.teikningur nr. ISAL Assembly drawing no. of ISAL				

Fjöldi stykja / Number of pieces	Hlutur / Object	Altitil / Item	Efni / Material	eo: stk / Weight (kg)	Lotek: í heild / Byggt	Athugasemdir / Remarks
IV III II I	Rannsóknastofa					Mælikvarði / Scale 1:20
	Viðbygging					Stærð frumteikn. / Format of orig. A1
	Hurðir gluggar og sérhlutafrágangur					CDna-Eq.type-Eq.no. 7010 BA 1230
	ARKFORM					20-02
Teknað / Drawn	GM 17.10.2000	Yfirforð / Checked	GM 17.10.2000	Sambýtt / Approved	GM 17.10.2000	
algroup alusuisse		Icelandic Aluminium Co. Ltd. p.o. box 244 Is-222 Hafnarfjörður, Iceland		165499		1
Teknað / Drawn		Virðing og skráð / Checked and filed	04.01.2001	GUR		Móttun heimil / Released 04.01.2001 SVS

