Format A1 (841x594 mm) is 20 mm outside of this frame

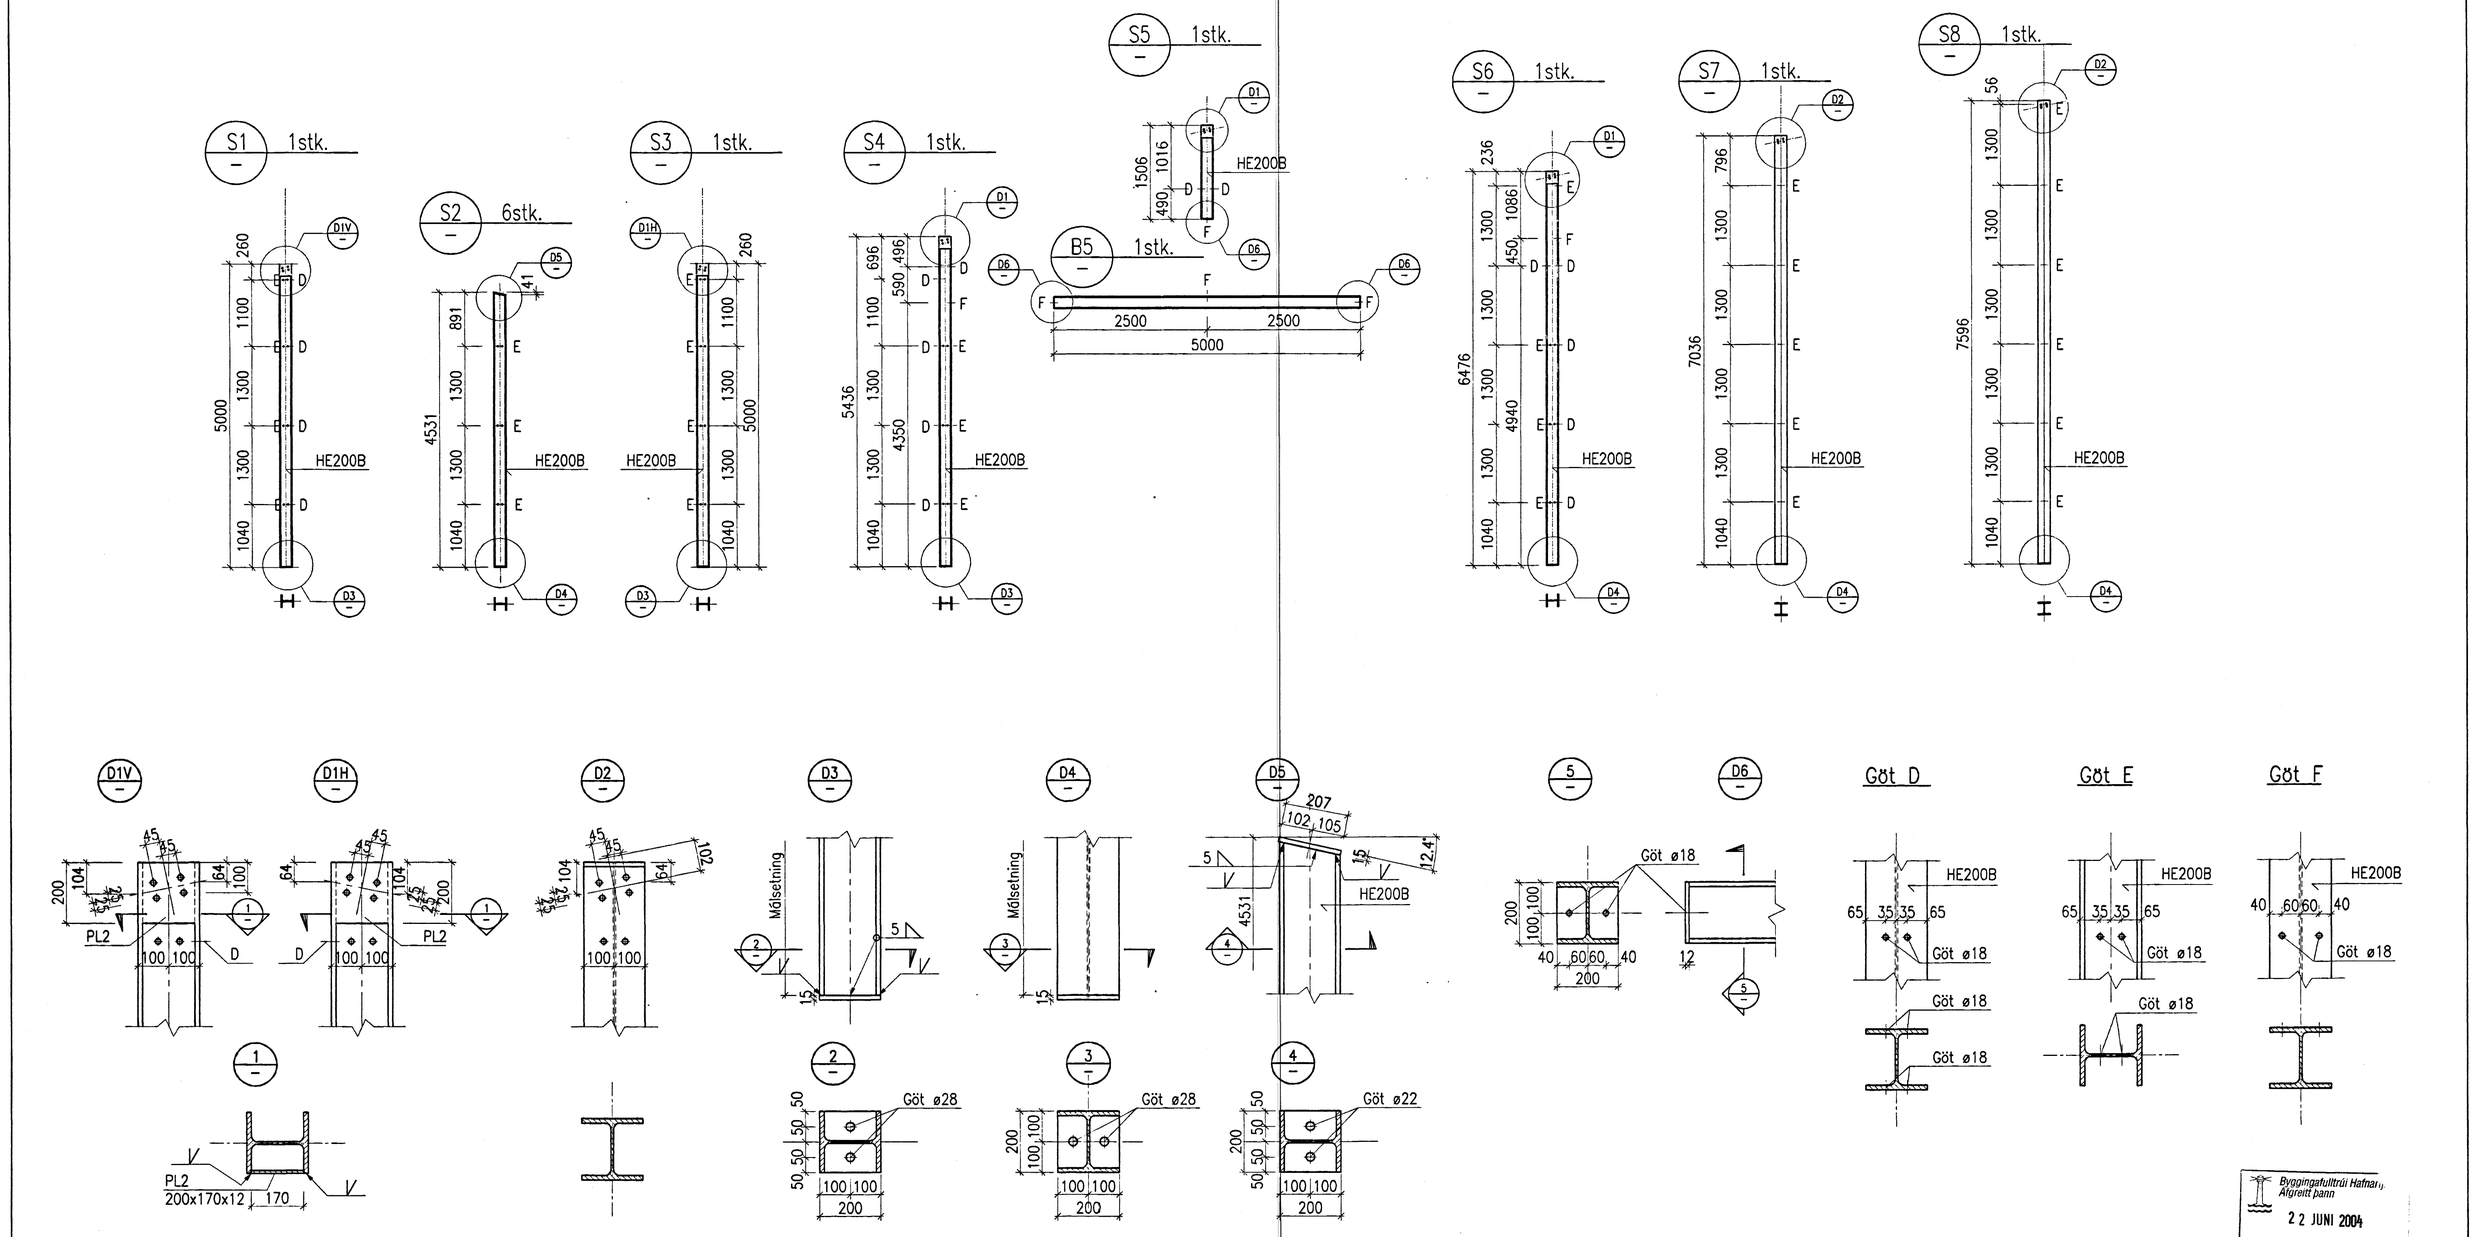

Byggingafulltrúi Hafnarfjörðar
Afgreitt þann
22 JUNI 2004
Hó

1:10 100 0 200 400 600 800 1000mm

1:50 1000 0 1000 2000 3000 4000 5000 mm

Nick Holcidarm 181144-3949

J:\{99-1xx}\99110\verkhluti33-algeymsla\teikningar\166846.DWG

Skýringar:
Explanations:

Breyt. Rev.	Breyting Revision	Dags. Date	Samb. Approved	Nolk. heimil Released

Tilv.teikningar nr. ISAL
Ref.drawing no. of ISAL

Samsetn.teikningar nr. ISAL
Assembly drawing no. of ISAL

This drawing is the property of the ICELANDIC ALUMINIUM CO. LTD. and handed out for personal use only. It may neither be copied nor made available to others without permission of the ICELANDIC ALUMINIUM CO. LTD. The receiver is liable for any misuse.

Fjöldi stykkja / Number of pieces: IV III II I

Hlutur / Object	Atriði / Item	Efni / Material	ea.:stk / Weight (kg)	total:í heild / byngd	Athugasemdir / Remarks

Steypuskáli
Ál- og tækjageymsla
Stálvirki, smíðateikning 2/3

Málkvarði / Scale: 1:10,1:50
Stærð frumteikn. / Format of orig.: A1
CCno.-Eq.type-Eq.no.: 6010BA 1226

Verktaki / Supplier: VST Verkfræðistofa Sigurðar Thoroddsen hf.
Drw.no. of suppl. / Teikn.nr. verkaka: 99.110-33.06
Breyt./Rev.:

Teiknað / Drawn: SÁÁ 17.09.2001
Yfirfarið / Checked: NI 17.09.2001
Samþykkt / Approved: SE 17.09.2001

algroup alusuisse primary materials
Icelandic aluminium co. ltd. p.o. box 244 is-222 hafnarfjordur, Iceland
Drw.no. of ISAL / Teikn.nr. ISAL: 166846
Breyt./Rev.:

Teiknað / Drawn:
Yfirfarið og skráð / Checked and filed: 02.10.2001 GUR
Nolkun heimiluð / Released: 02.10.2001 SvS