



ÞAK, GRUNNMYND 1:100

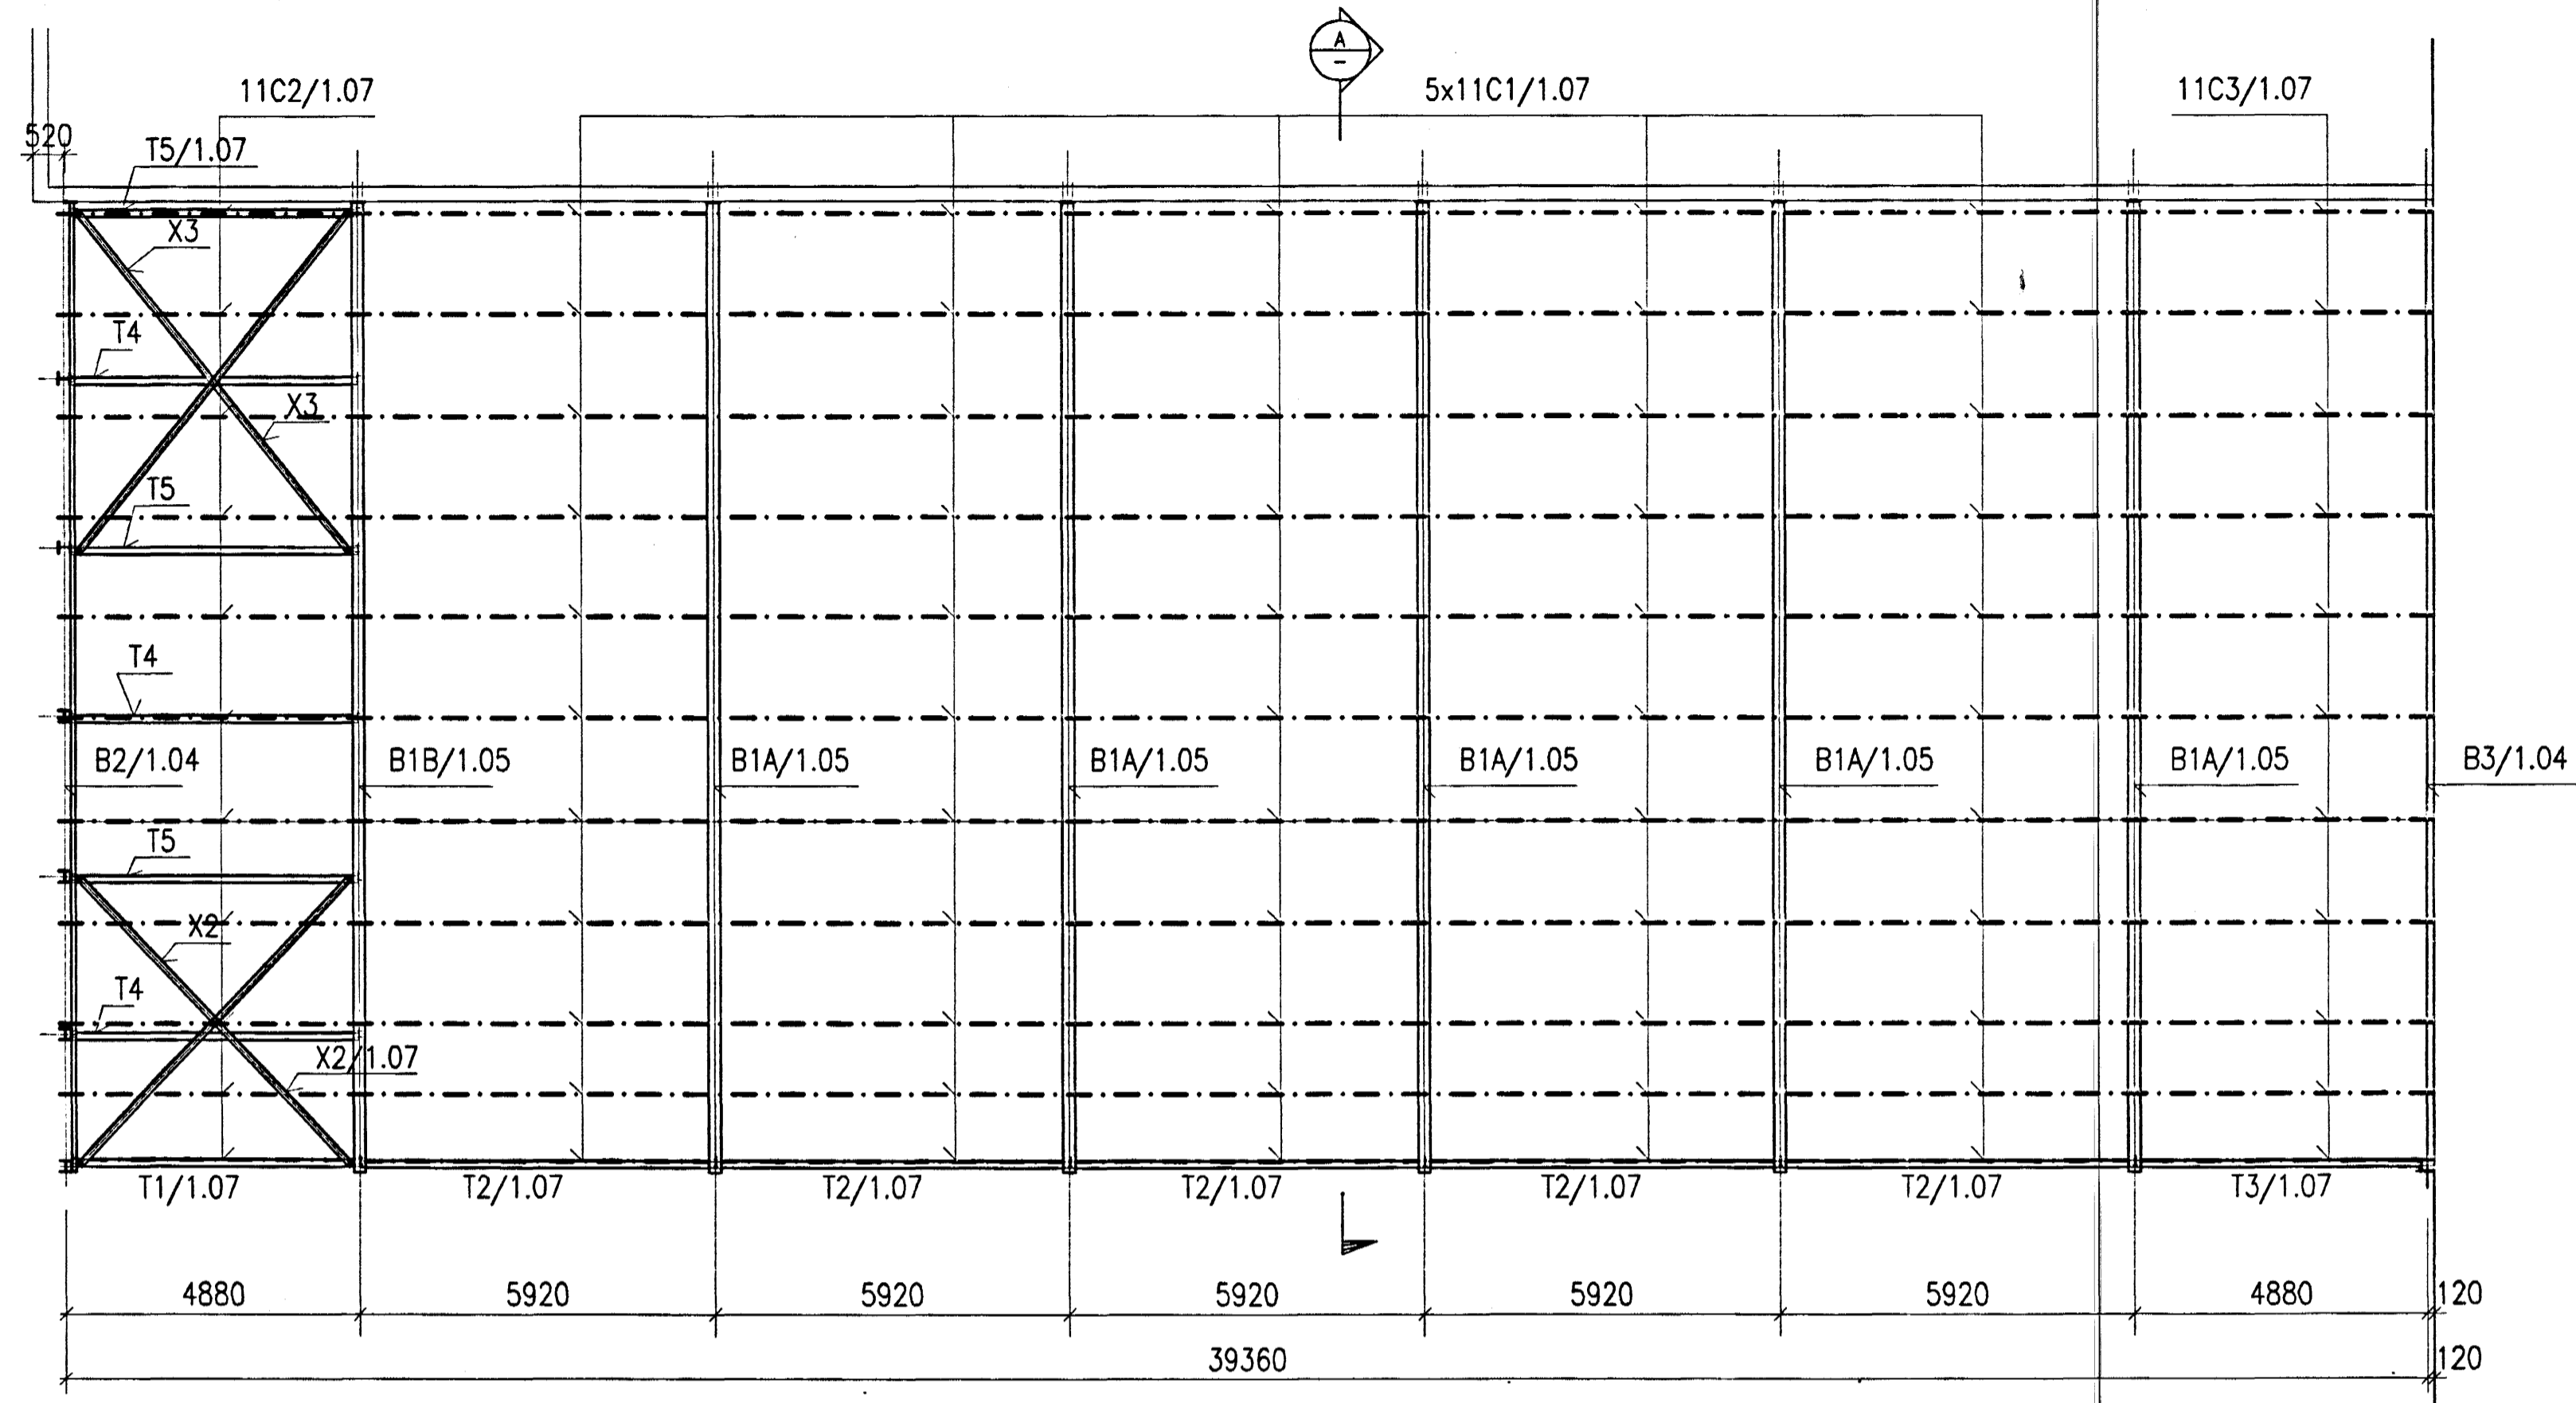


Festing þakbita við vegg
gjallhúss er með
M24/snitteinum, sem
borað er fyrir gegnum
vegginn.

A SNID 1:100

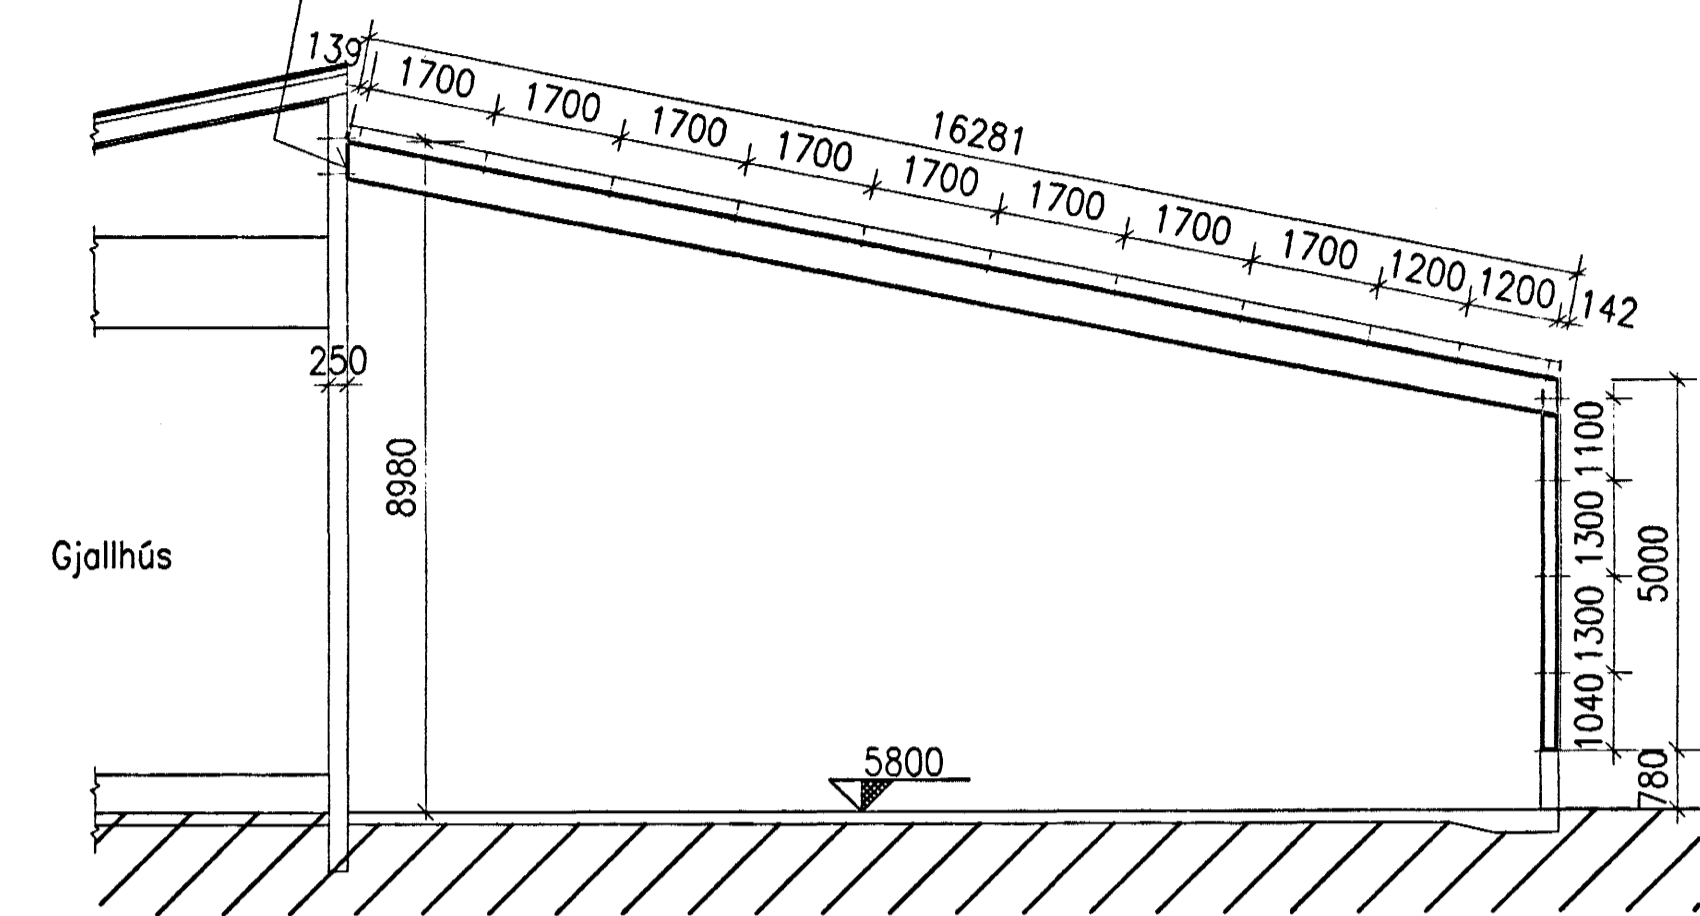


LANGHLÍÐ 1:100

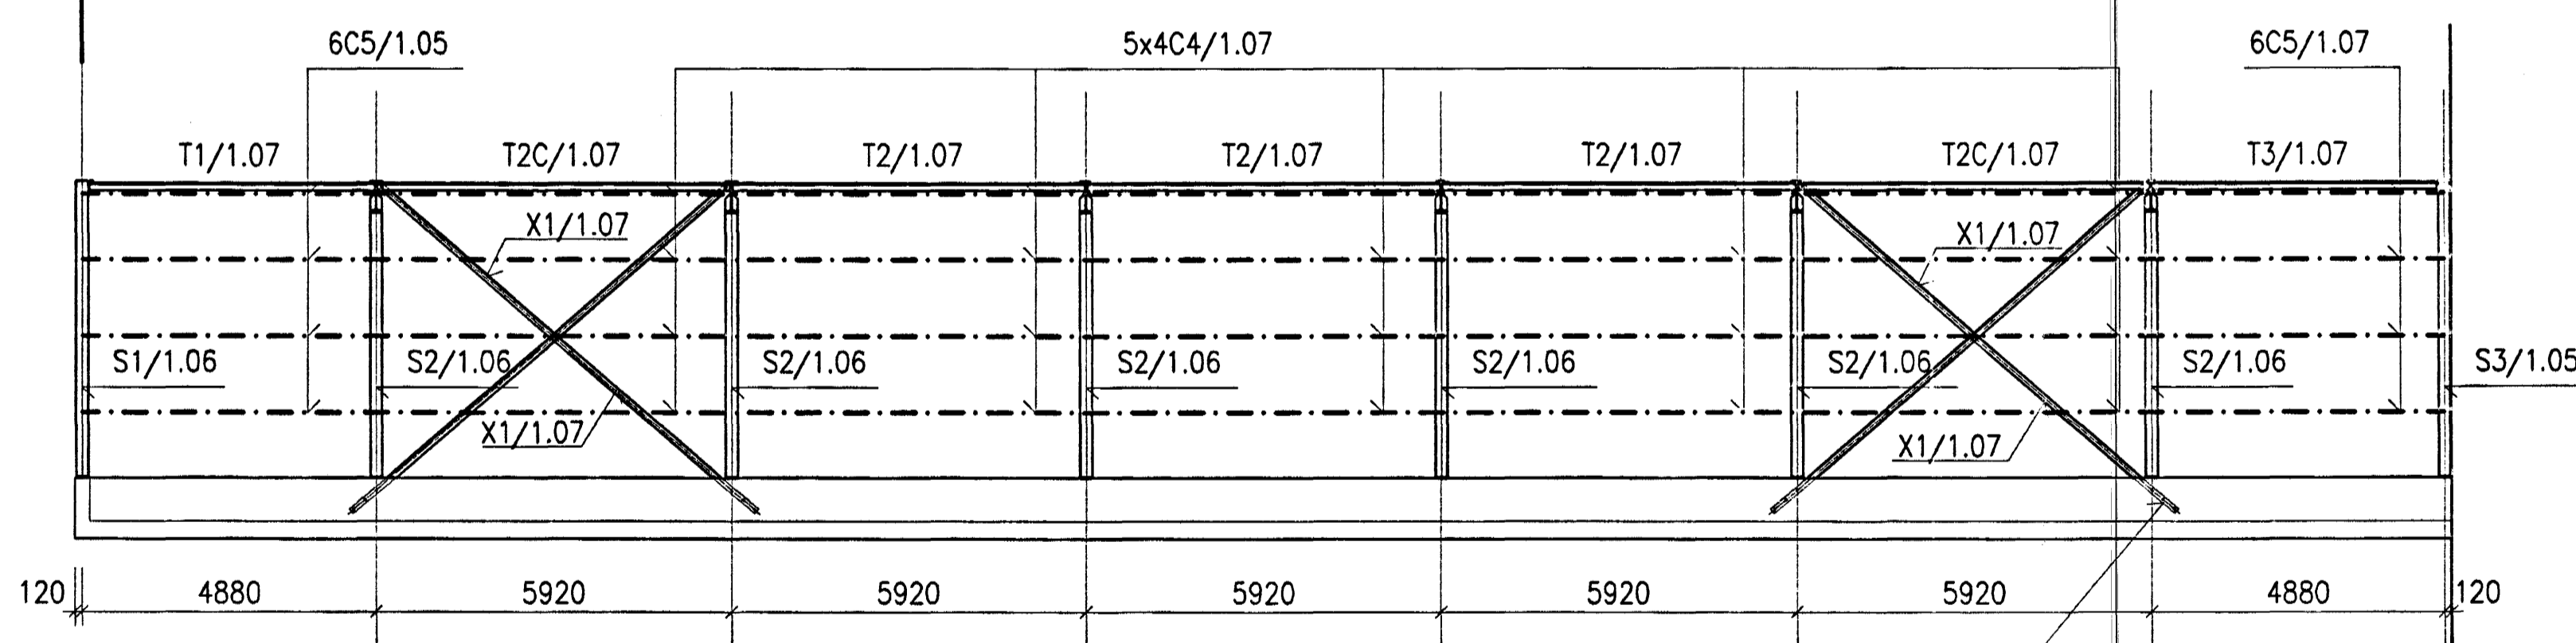

Skástífur X1 boltast á
steyptan vegg með
3Mb16-100


GAFL 1:100

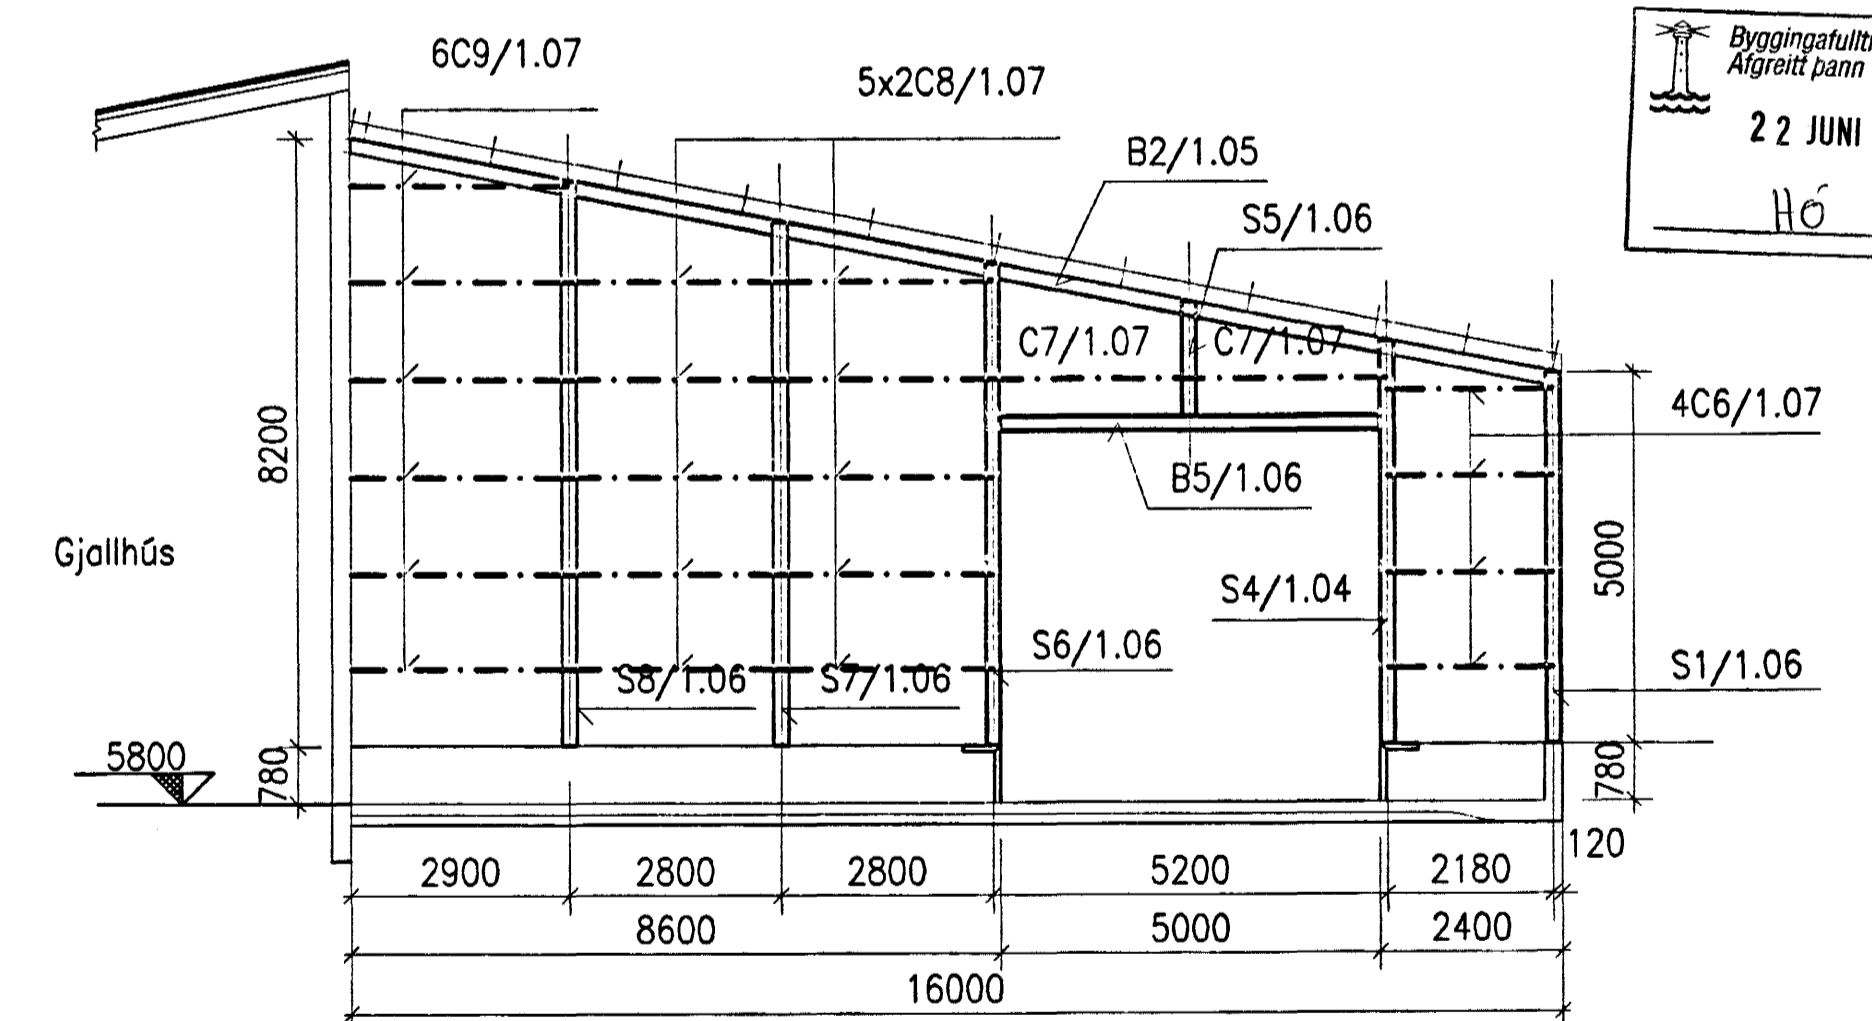

Byggingafræðingur
Alfreitt Þann
22 JUNI 2004
HÓ

J:\99-1xx\99110\verklut33-almeymsla\teikningar\166844.DWG

Skýringar:
Explanations:

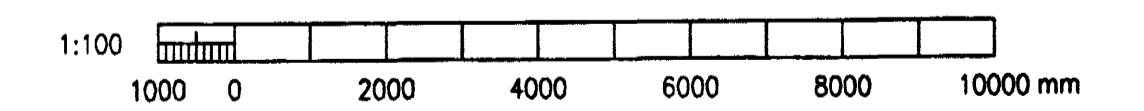

Niels hólmi 181144-3949

This drawing is the property of the ICELANDIC ALUMINIUM CO. LTD. and handed out for personal use only. It may neither be copied nor made available to others without permission of the ICELANDIC ALUMINIUM CO. LTD. The receiver is liable for any misuse.

Fjöldi stúkkja Number of pieces	Hlutur Object	Í Atriði Item	Efni Material	eo.stk Weight (kg)	totali heild Total weight	Alhugasemdir Remarks
IV III I I I I	Steyppuskáli					Mæltavörð Scale 1:100
	Ál- og tækjageymsla					Stærð frumteikn. Format of orig. A1
	Veggir, þak, grunnmynd, ásjúnd					CCNo.-Eq.type-Eq.no. 6010BA 1226
Version / Scale	VST Verkfæðistofa Sigurður Thorodsson hf. Sig. Eijólfson.		99.110-33.04			
Teiknað Drawn	SÁA	17.09.2001	Yfirleitt Checked	NI	17.09.2001	Sömþykkt Approved
Breyt. Rev.	algroup alusuisse primary materials		166844			
Tilv. teikningar nr. ISAL Ref. drawing no. of ISAL	Samsæmi teikningar nr. ISAL Assembly drawing no. of ISAL		Yfirleitt og skráð Checked and filed		02.10.2001	GUR
						Núlfun heimild Released
						02.10.2001 SvS