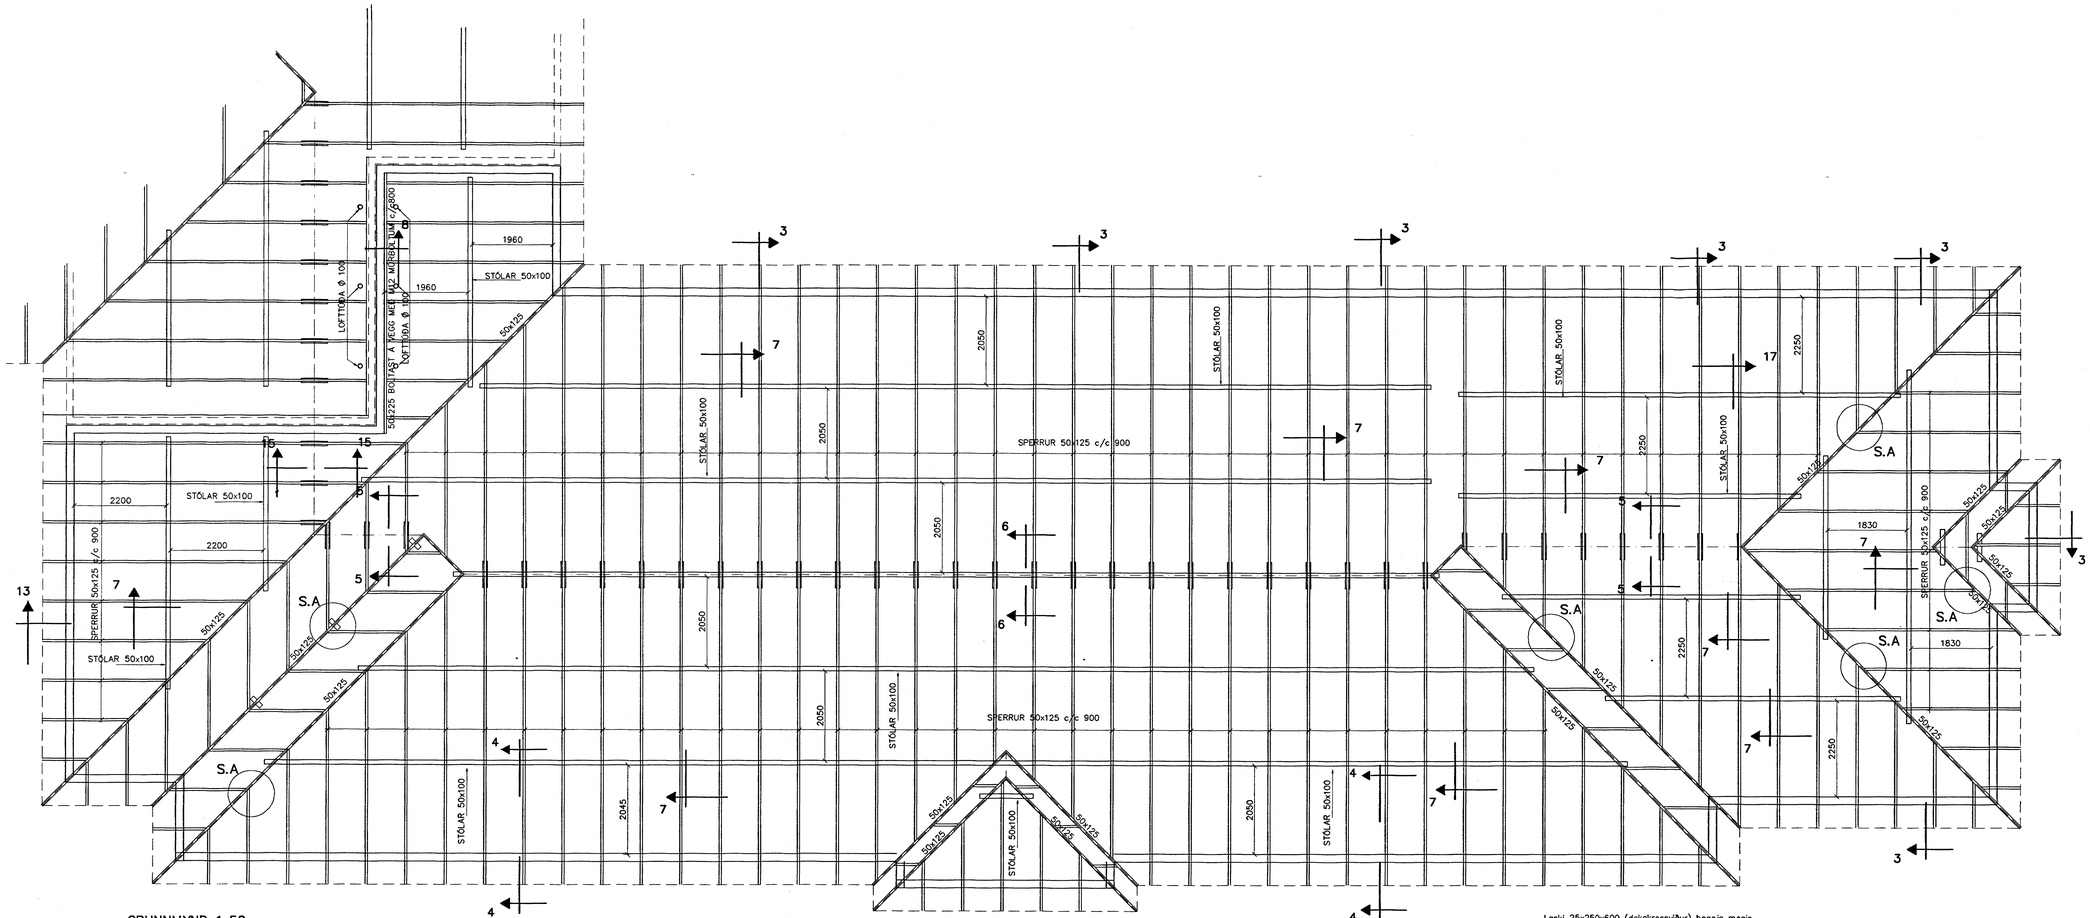

GRUNNMYND 1:50

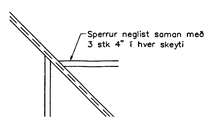

SÉRMYND A 1:20

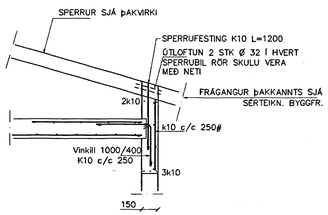

SNIÐ 3 1:20

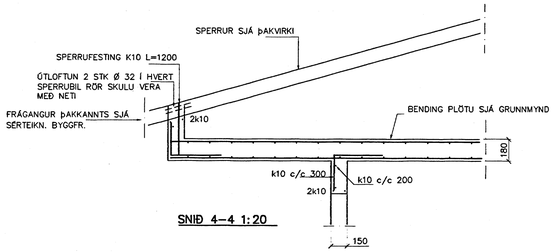

SNIÐ 4–4 1:20

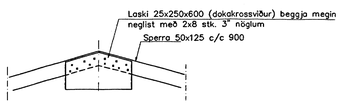

SNIÐ 5–5 1:20

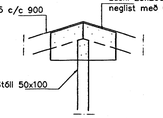

SNIÐ 6–6 1:20

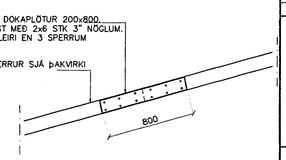

SAMSETNING SPERRA 1:20

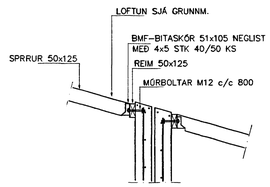

SNIÐ 8 1:20

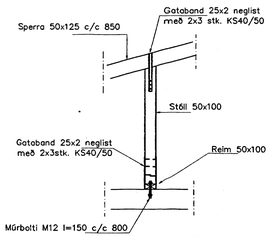

SNIÐ 7 1:20

Byggingafulltrúi Hafnarfjarðar
Afgreitt þann
29 JÚLÍ 2004
HÓ

Br.	Dags.	Eðli breytinga	Sign

DAGGARVELLIR 6A
HAFNARFIRÐI

ÞAKVIRKI–SNIÐ

MKV.	1:50 1:20
DAGS.	MAÍ. 2004
VERK NR.	2328
TEIKN. NR.	1–05
HANNAÐ	SIG. ÞORLEIFSS. KT. 241148–3009
TEIKNAÐ	G.H.
YFIRFARIÐ	

TÆKNIÞJÓNUSTA SIGURÐAR ÞORLEIFSSONAR ehf
STRANDGÖTU 11 220 HAFNARFIRÐI
SÍMI 555-4285 FAX 565-2875
E-mail teknithjonusta@islandia.is
kt: 440693-2539