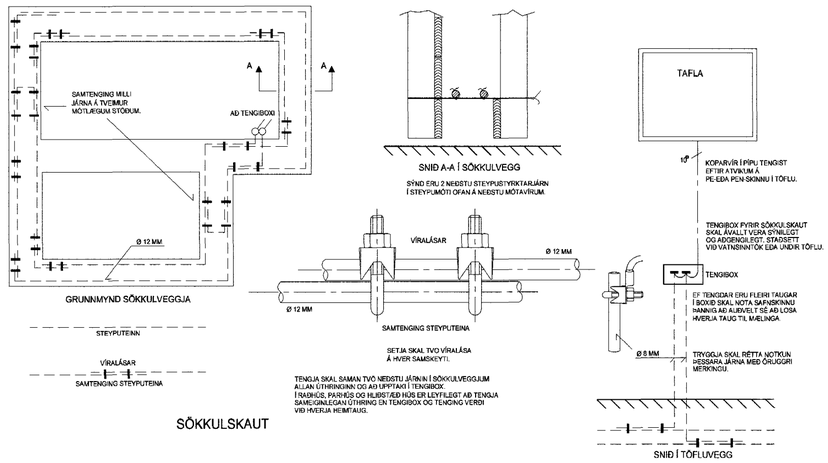

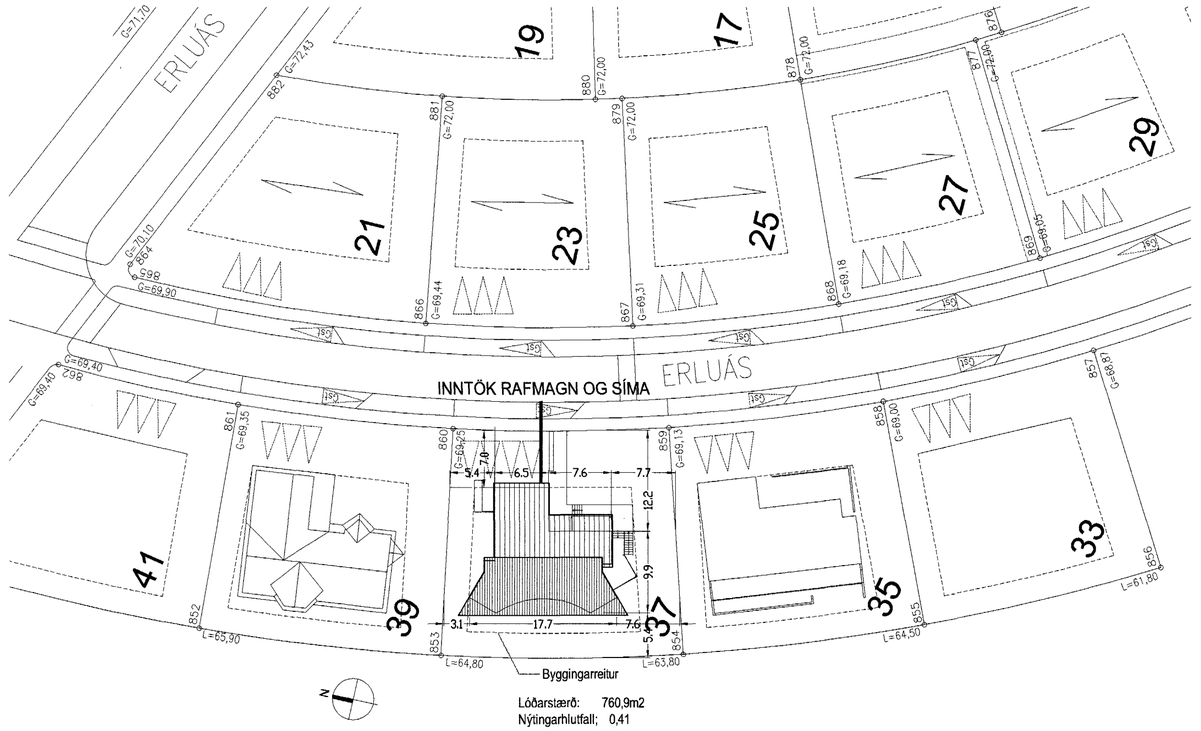

AFSTÖÐUMYND MKV. 1:500

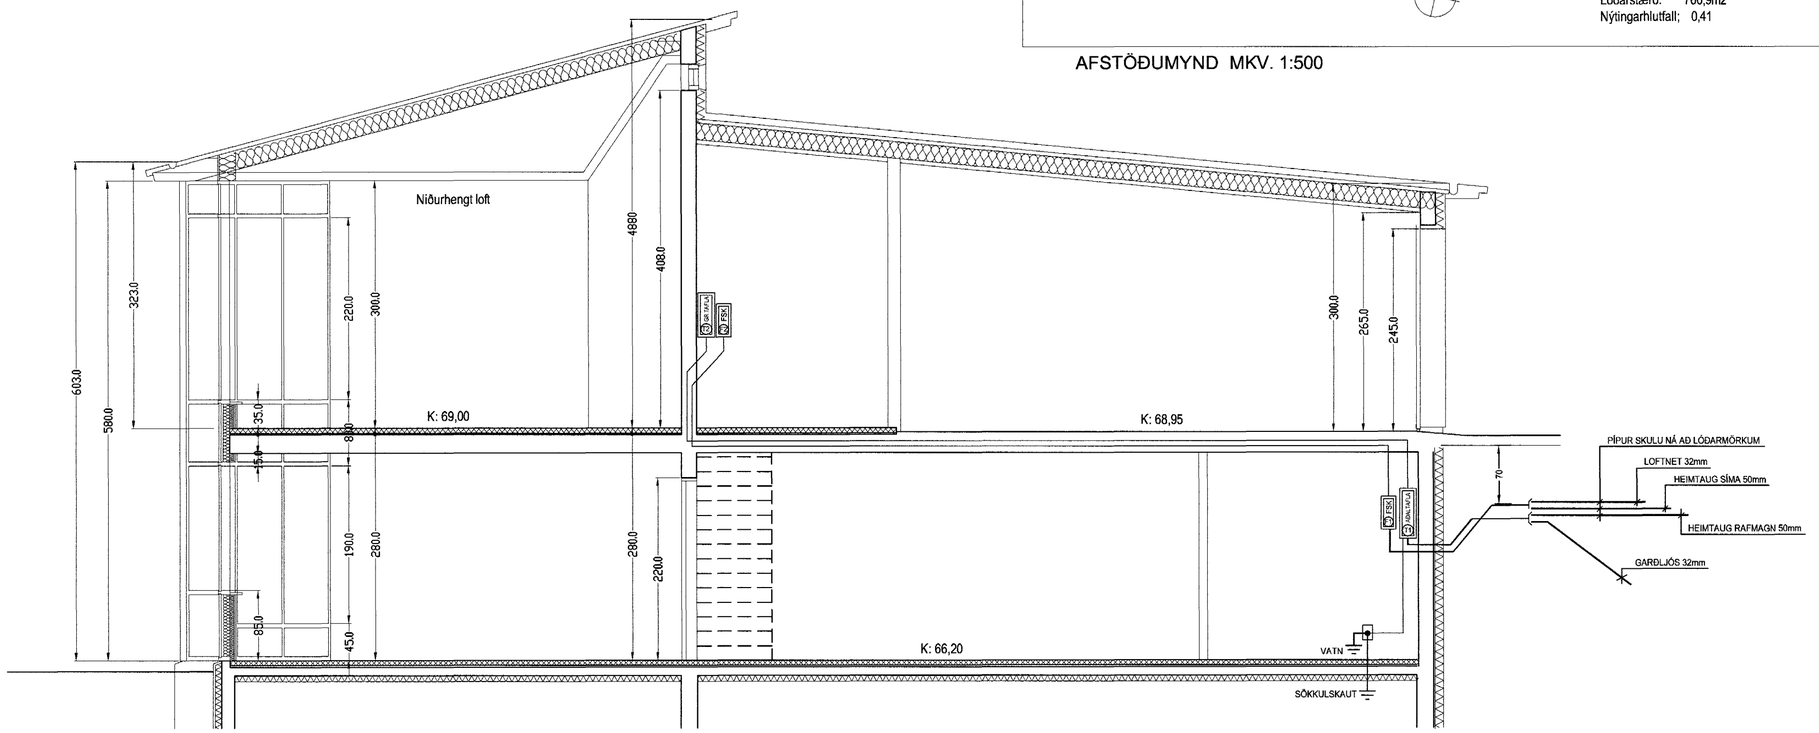

SNIÐ A-A MKV. 1:50

Byggingafulltrúi Hafnarfjarðar
Afgreitt þann
29 JÚLÍ 2004
HÓ

HELGI KR. EIRÍKSSON RAFLAGNAHÖNNUN		DAGS.	18.12.2003	SÍÐA NR.	9 AF 10		
SKIPHOLT 37, 108 REYKJAVÍK S:568-8388		TEIKN. NR.	AR-09	TÖLVUHEITI	GRERLUÁS37	HANNAÐ	HKE
E-MAIL: TEIKN@LUMEX.IS		VERKHLUTI		BREYTING A		TEIKNAÐ	PHS
		MKV.	1:50 OG 1:500	BREYTING B		YFIRFARIÐ	HKE

VERKEFNI	ERLUÁS 37
RAFLÖGN	RAFLÖGN