



NEYSLUVATNSLAGNIR GRUNNMYND 1:50

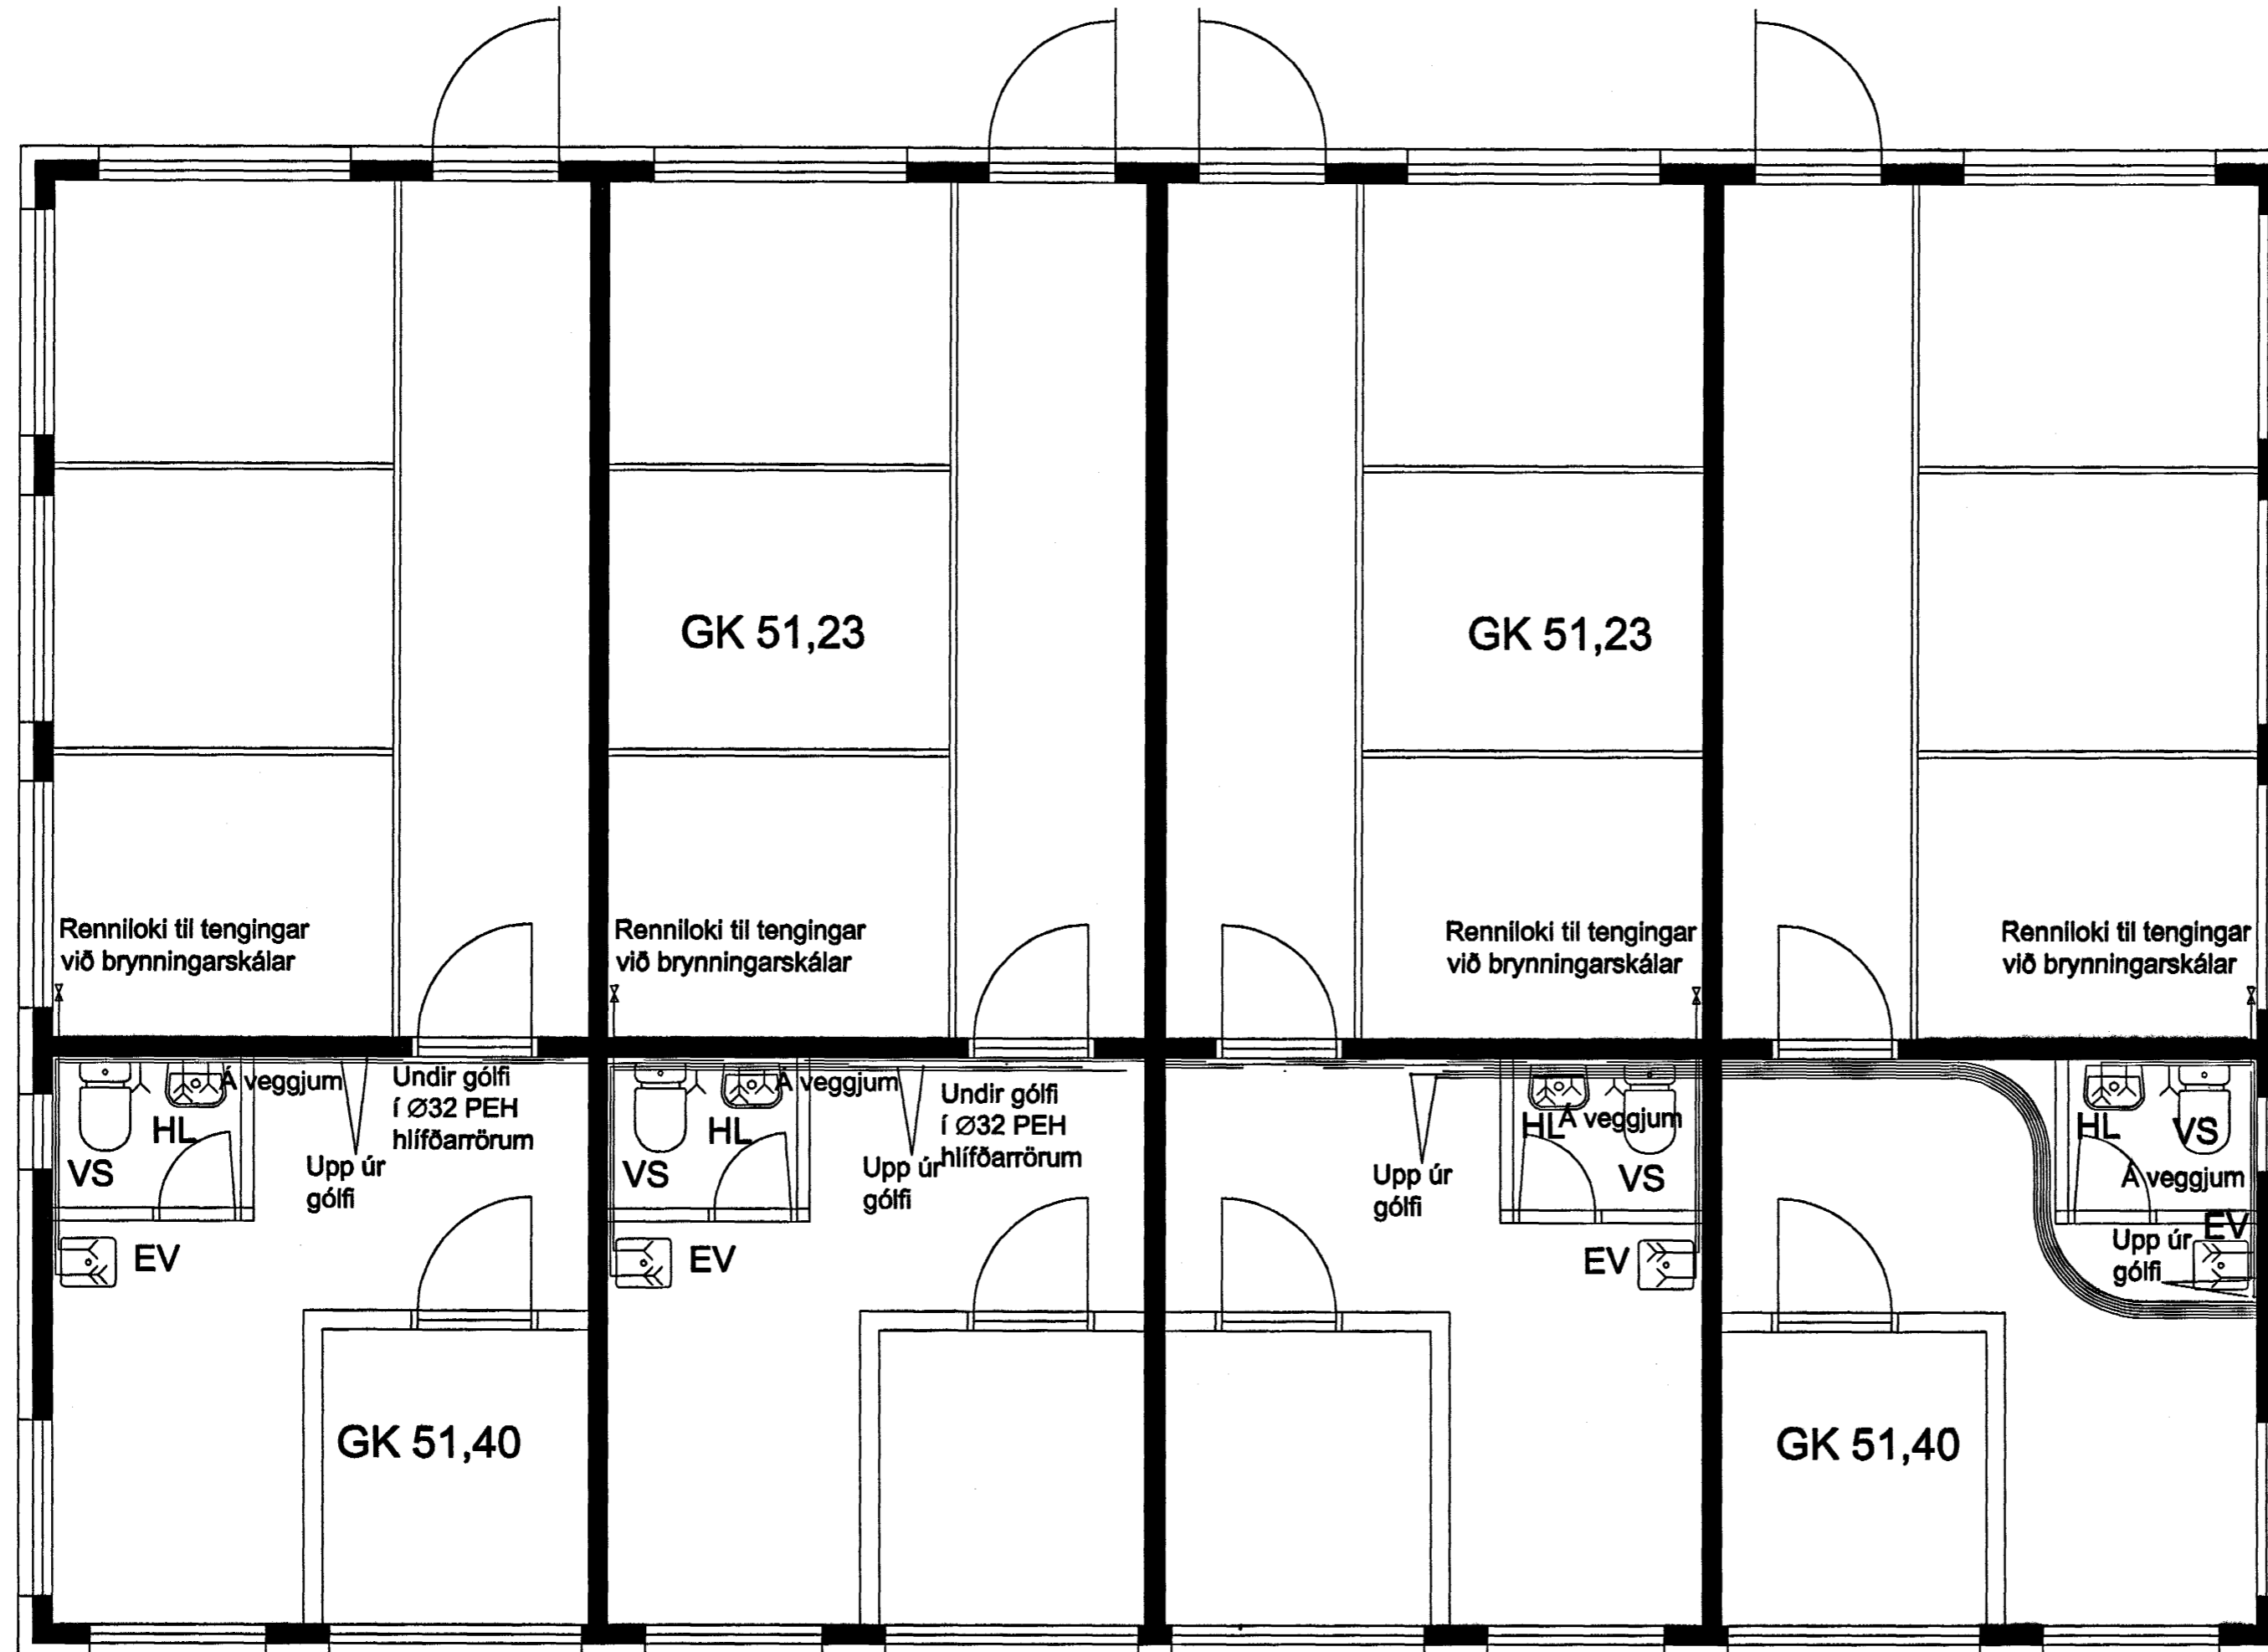

Inntak kalt vatn

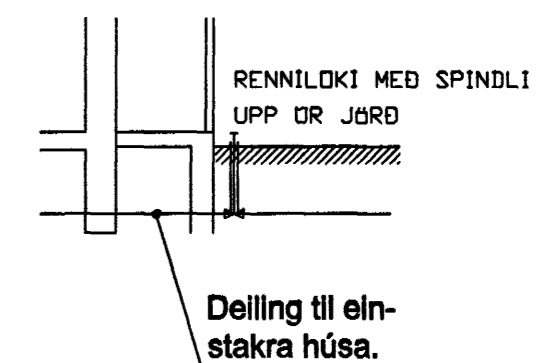

Ø32 PEH kalt vatn
í Ø50 PEH hlífðarröri

Niður og undir gólf.

Inntak HV

Byggingafultrúi Hafnarfjarðar
Áfgreitt þann
23 JULI 2004
H6

22/704 H6

Allar neysluvatnspípur eru Alupex 16x2.
Undir gólfum eru þær í Ø32 PEH
hlífðarrörum. Á veggjum eru þær utaná-
liggjandi. Hvert hús hefur sína eigin
neysluvatnslagn, óháða öðrum húsum..

VERKFRÆÐISTOFA HALLDÓRS HANNESSONAR S.5654355 GUNNARSSUNDI 10 HAFNARFIRÐI	
KAPLASKEIÐ 20 HESTHÚS	Mkv. 1:50
Neysluvatnslagnir, grunnmynd	Reiknab. H H
	Talknab. H H
	KL hönnuðar: 141139-2159
	Breytt:
Verk: Kaplaskeið 20	Blað nr.: 3.1
	Dags: 21. Júlí, 2004