


NEYSLUVATNSLAGNIR RÚMMYND 1:50

Á veggjum eru neysluvatnslagnir utaná-
liggjandi og í 40-60 cm hæð yfir gólfum.

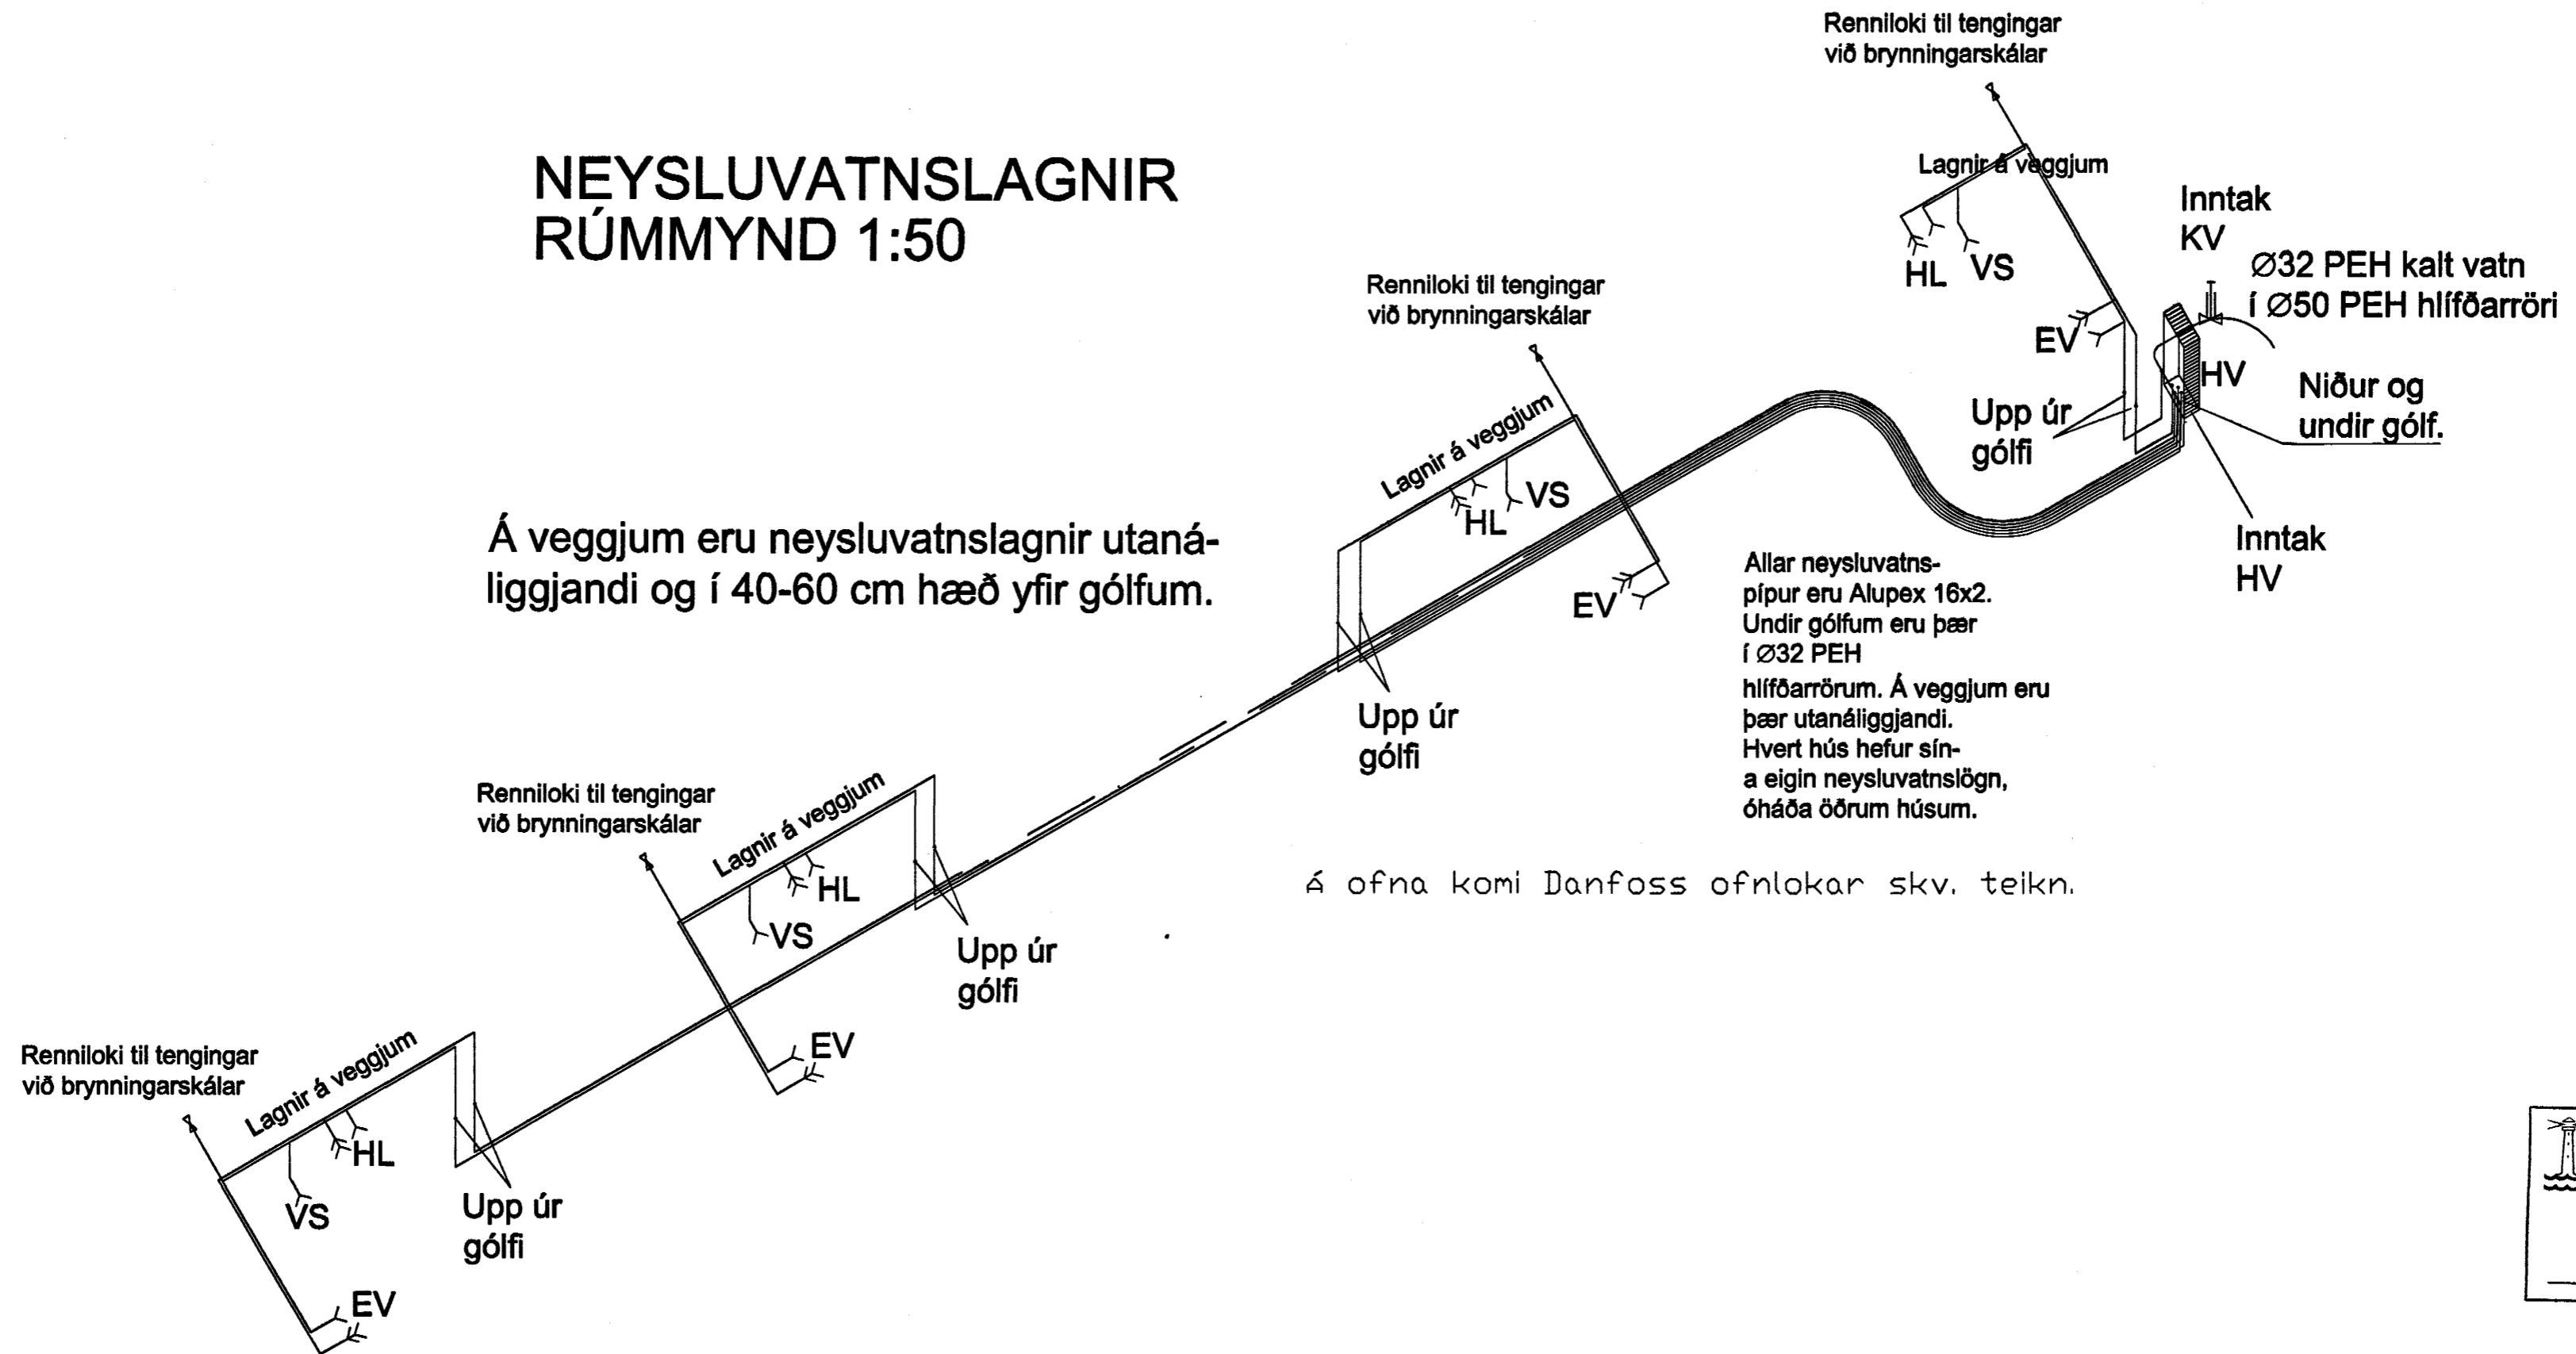

Byggingatulltrúi Hafnarjarðar
Ágreitt þann
23 JULI 2004
HÓ

22/704

VERKFRÆÐISTOFA	HALLDÓRS HANNESSONAR S.5654355 GUNNARSSUNDI 10 HAFNARFIRÐI
KAPLASKEIÐ 20 HESTHÚS	Mkv. 1:50
Neysluvatnslagnir, rúmmynd	Reiknóð: H H
	Teknóð: H H
	Kl. hönnuðar: 141139-2159
	Breytt:
Verki: Kaplaskeið 20	Blað nr.: 3.2
	Dags: 21. Júlí, 2004