


HITALAGNIR GRUNNMYND 1:50

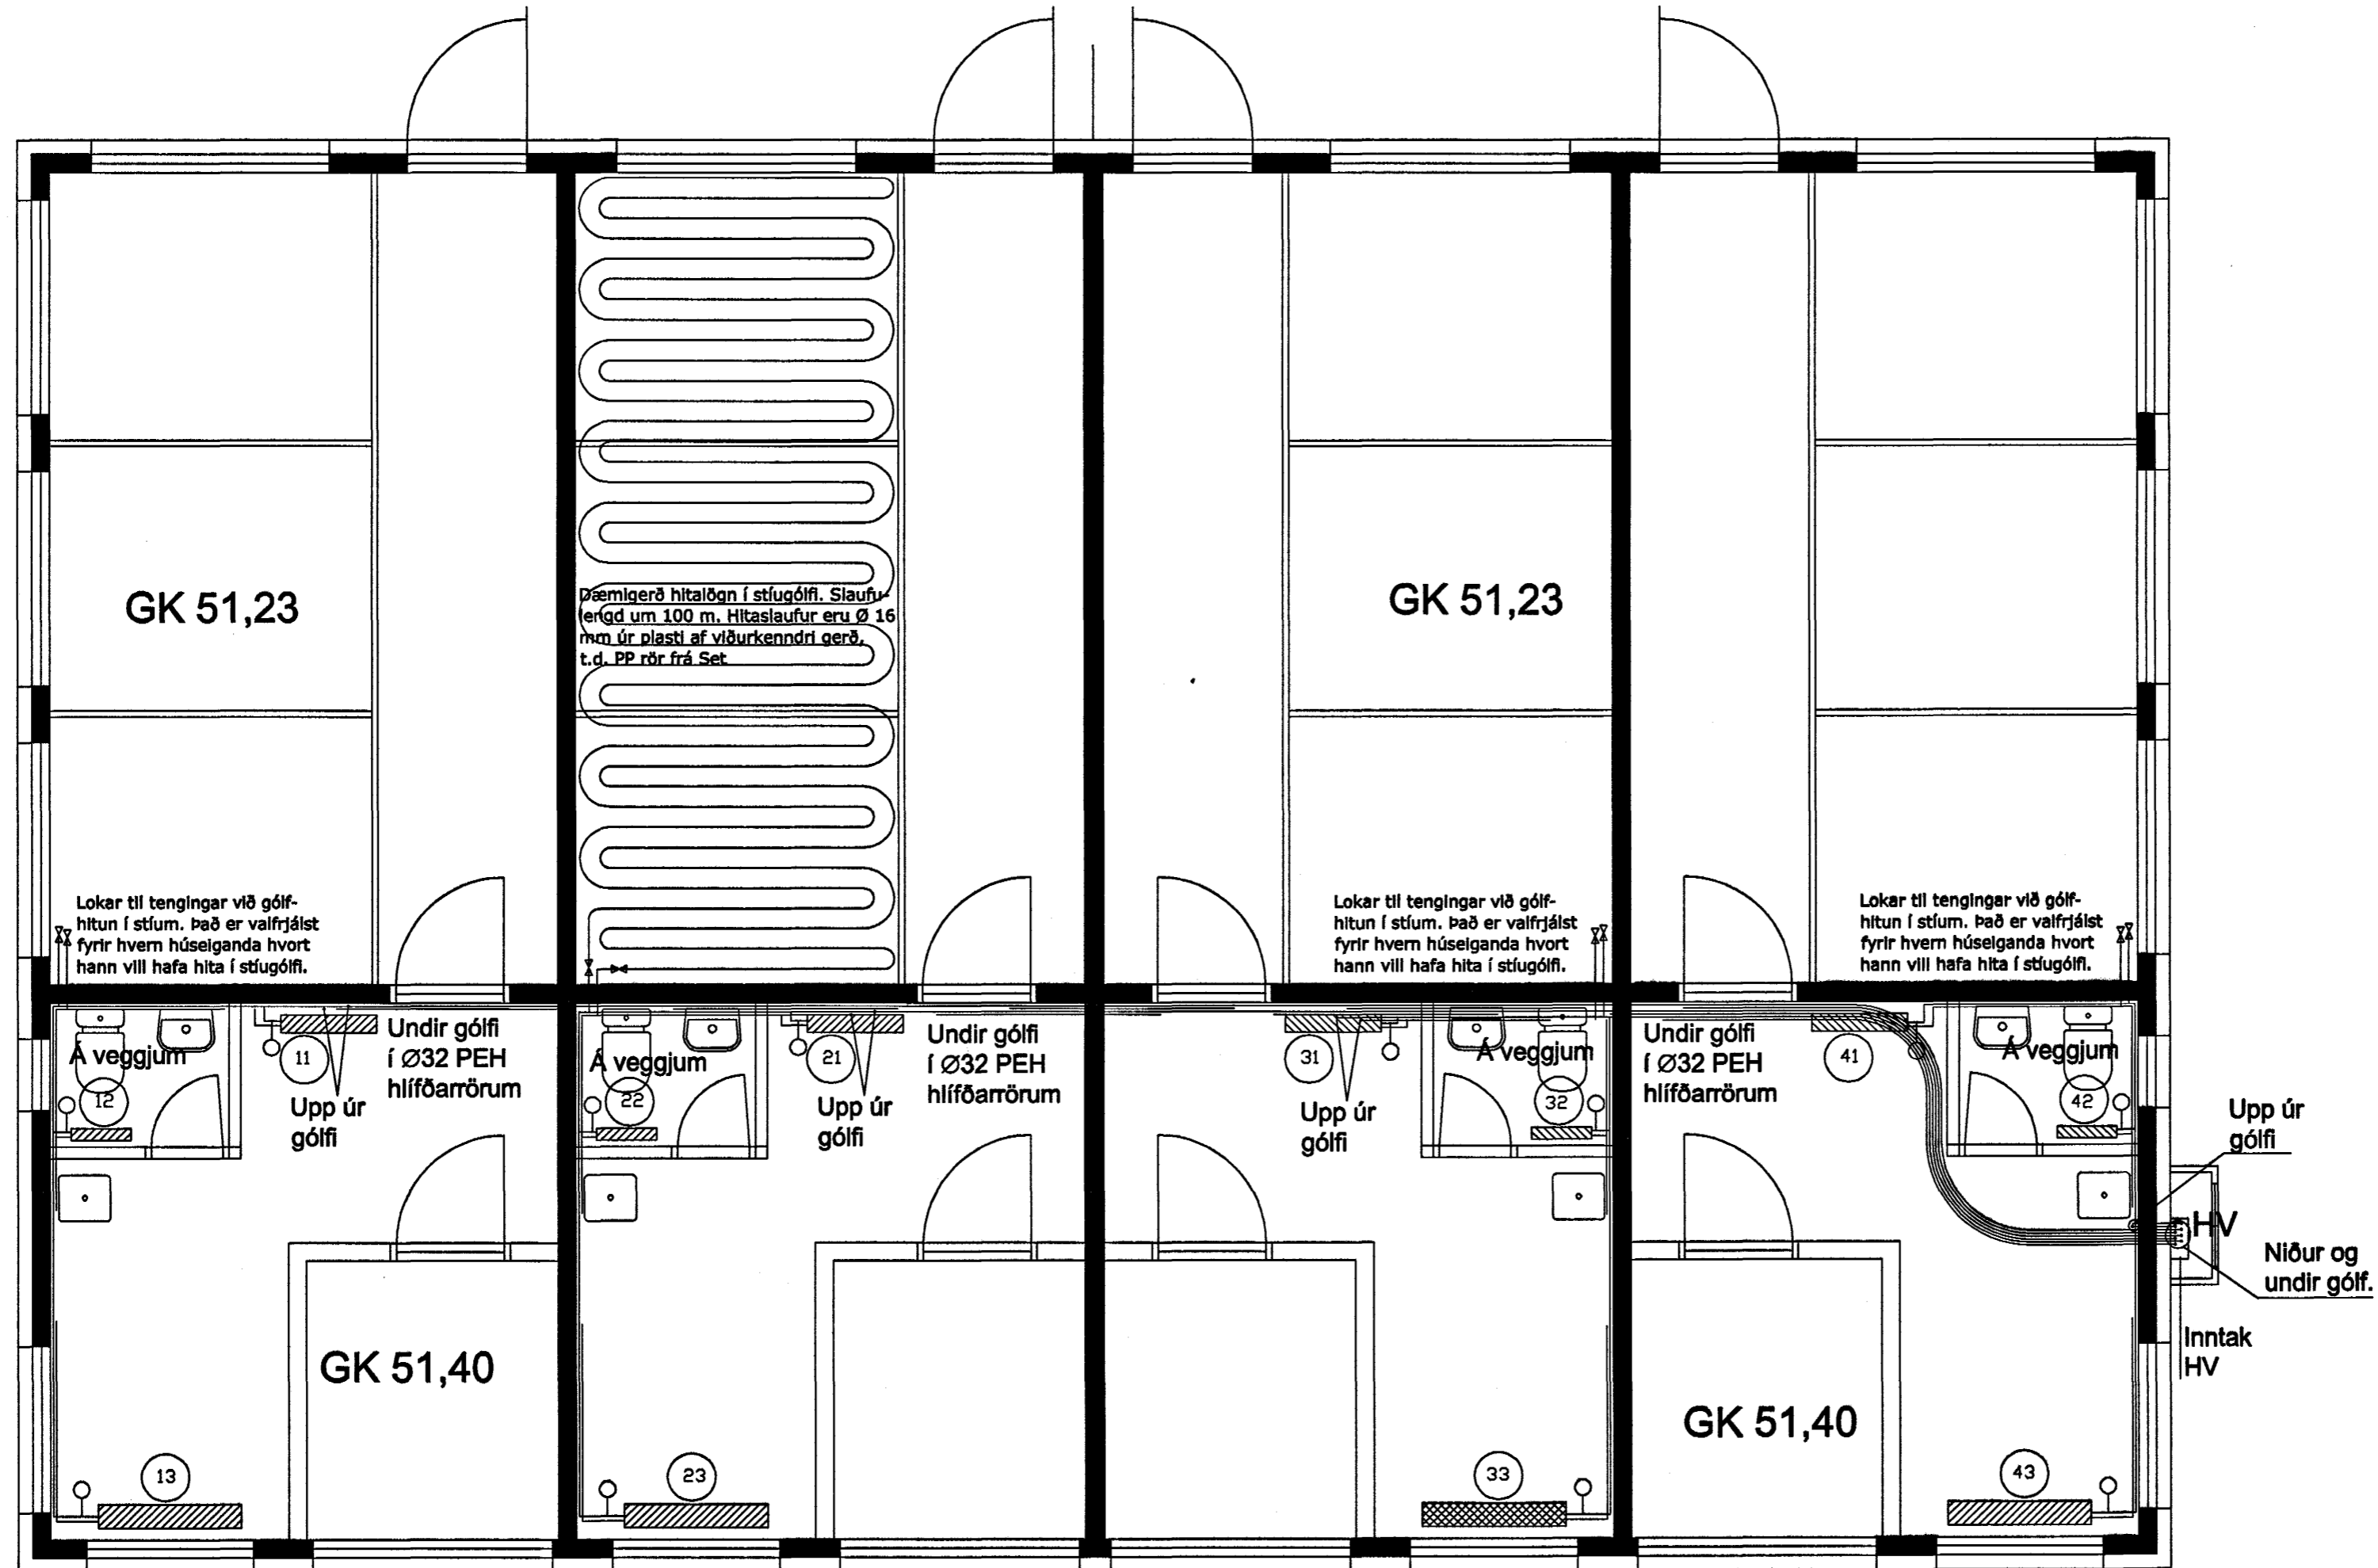

Allar hitalagnapípur eru Alupex 16x2. Undir gólfum eru þær í Ø32 PEH hlífðarrörum. Á veggjum eru þær utanáliggjandi. Hvert hús hefur sína eigin hitalögn, óháða öðrum húsum.

Byggingatulltrúi Hafnarfjarðar
Afgreitt þann
23 JULI 2004
Hó

22/7/04 JHP

VERKFRÆÐISTOFA	HALLDÓRS HANNESSONAR S.5654355 GUNNARSSUNDI 10 HAFNARFJARDI
KAPLASKEIÐ 20 HESTHÚS Hitalagnir, grunnmynd	Mkv. 1:50 Reiknað: H H Telknoð: H H Kt. hönnuðar: 141138-2158 Breytt:
Verk: Kaplaskeið 20	Blað nr.: 4.1
Dags: 21. Júlí, 2004	