



Snið Mkv.1:100

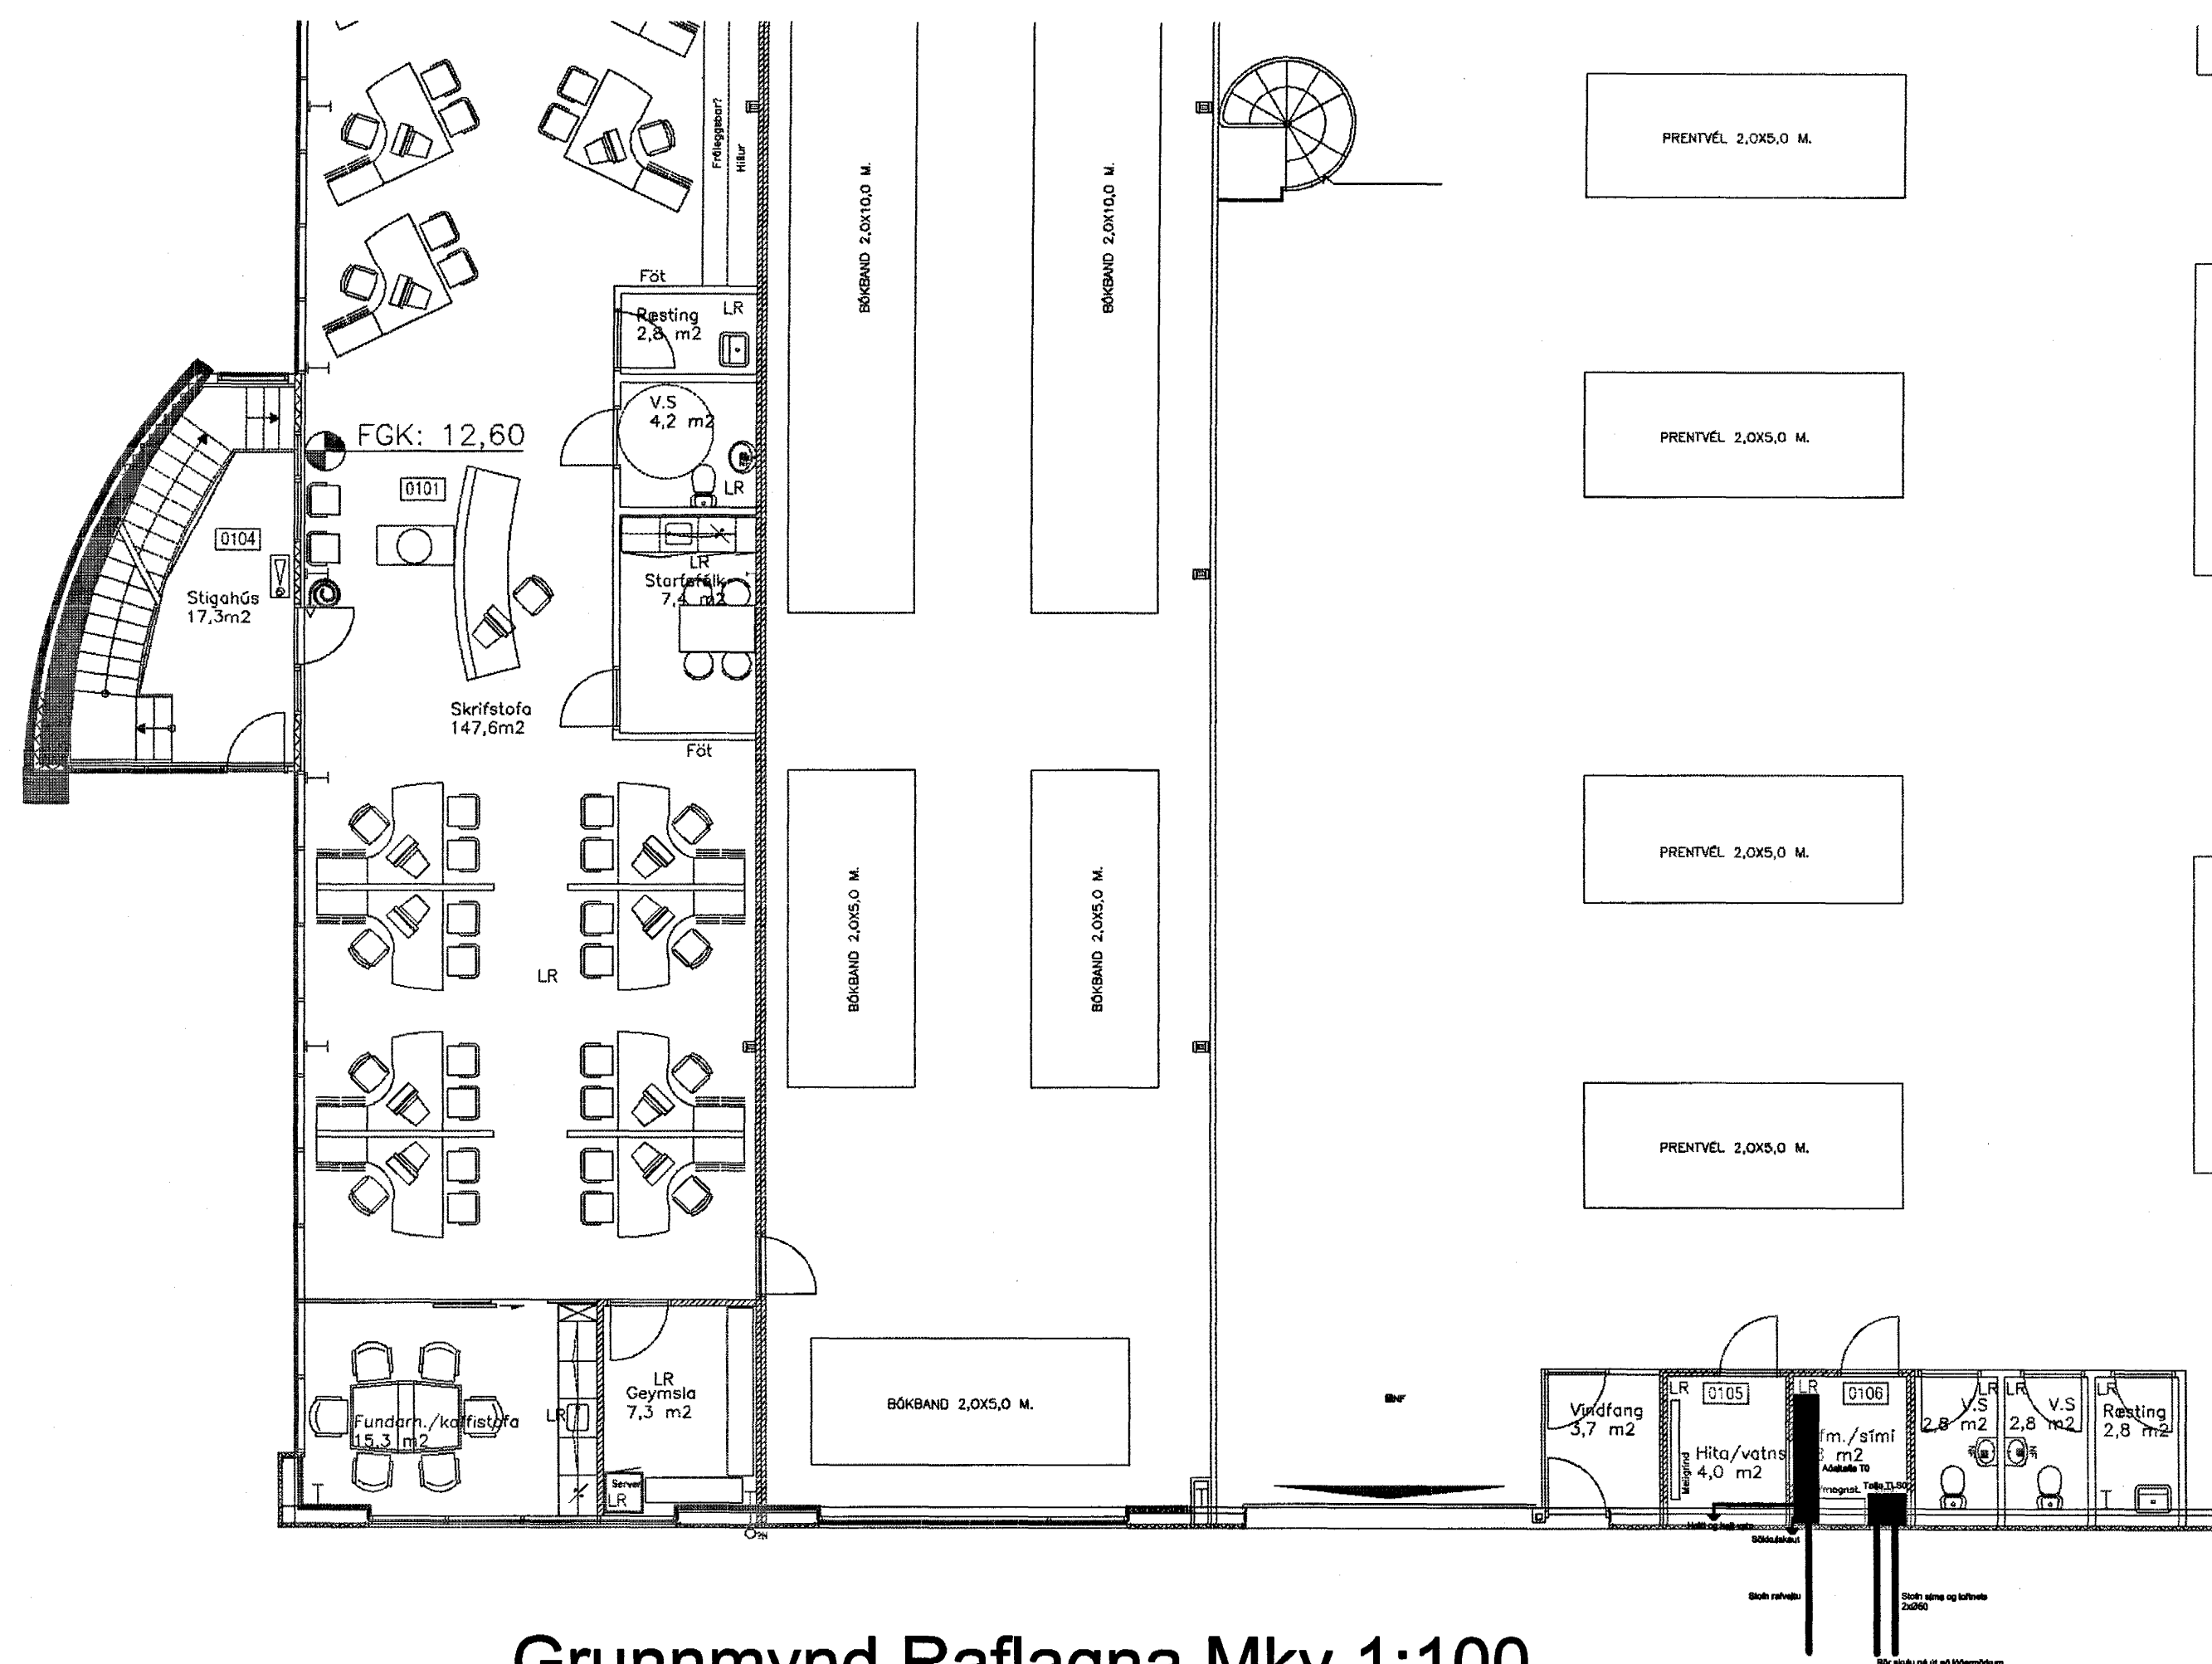

Grunnmynd Raflagna Mkv.1:100

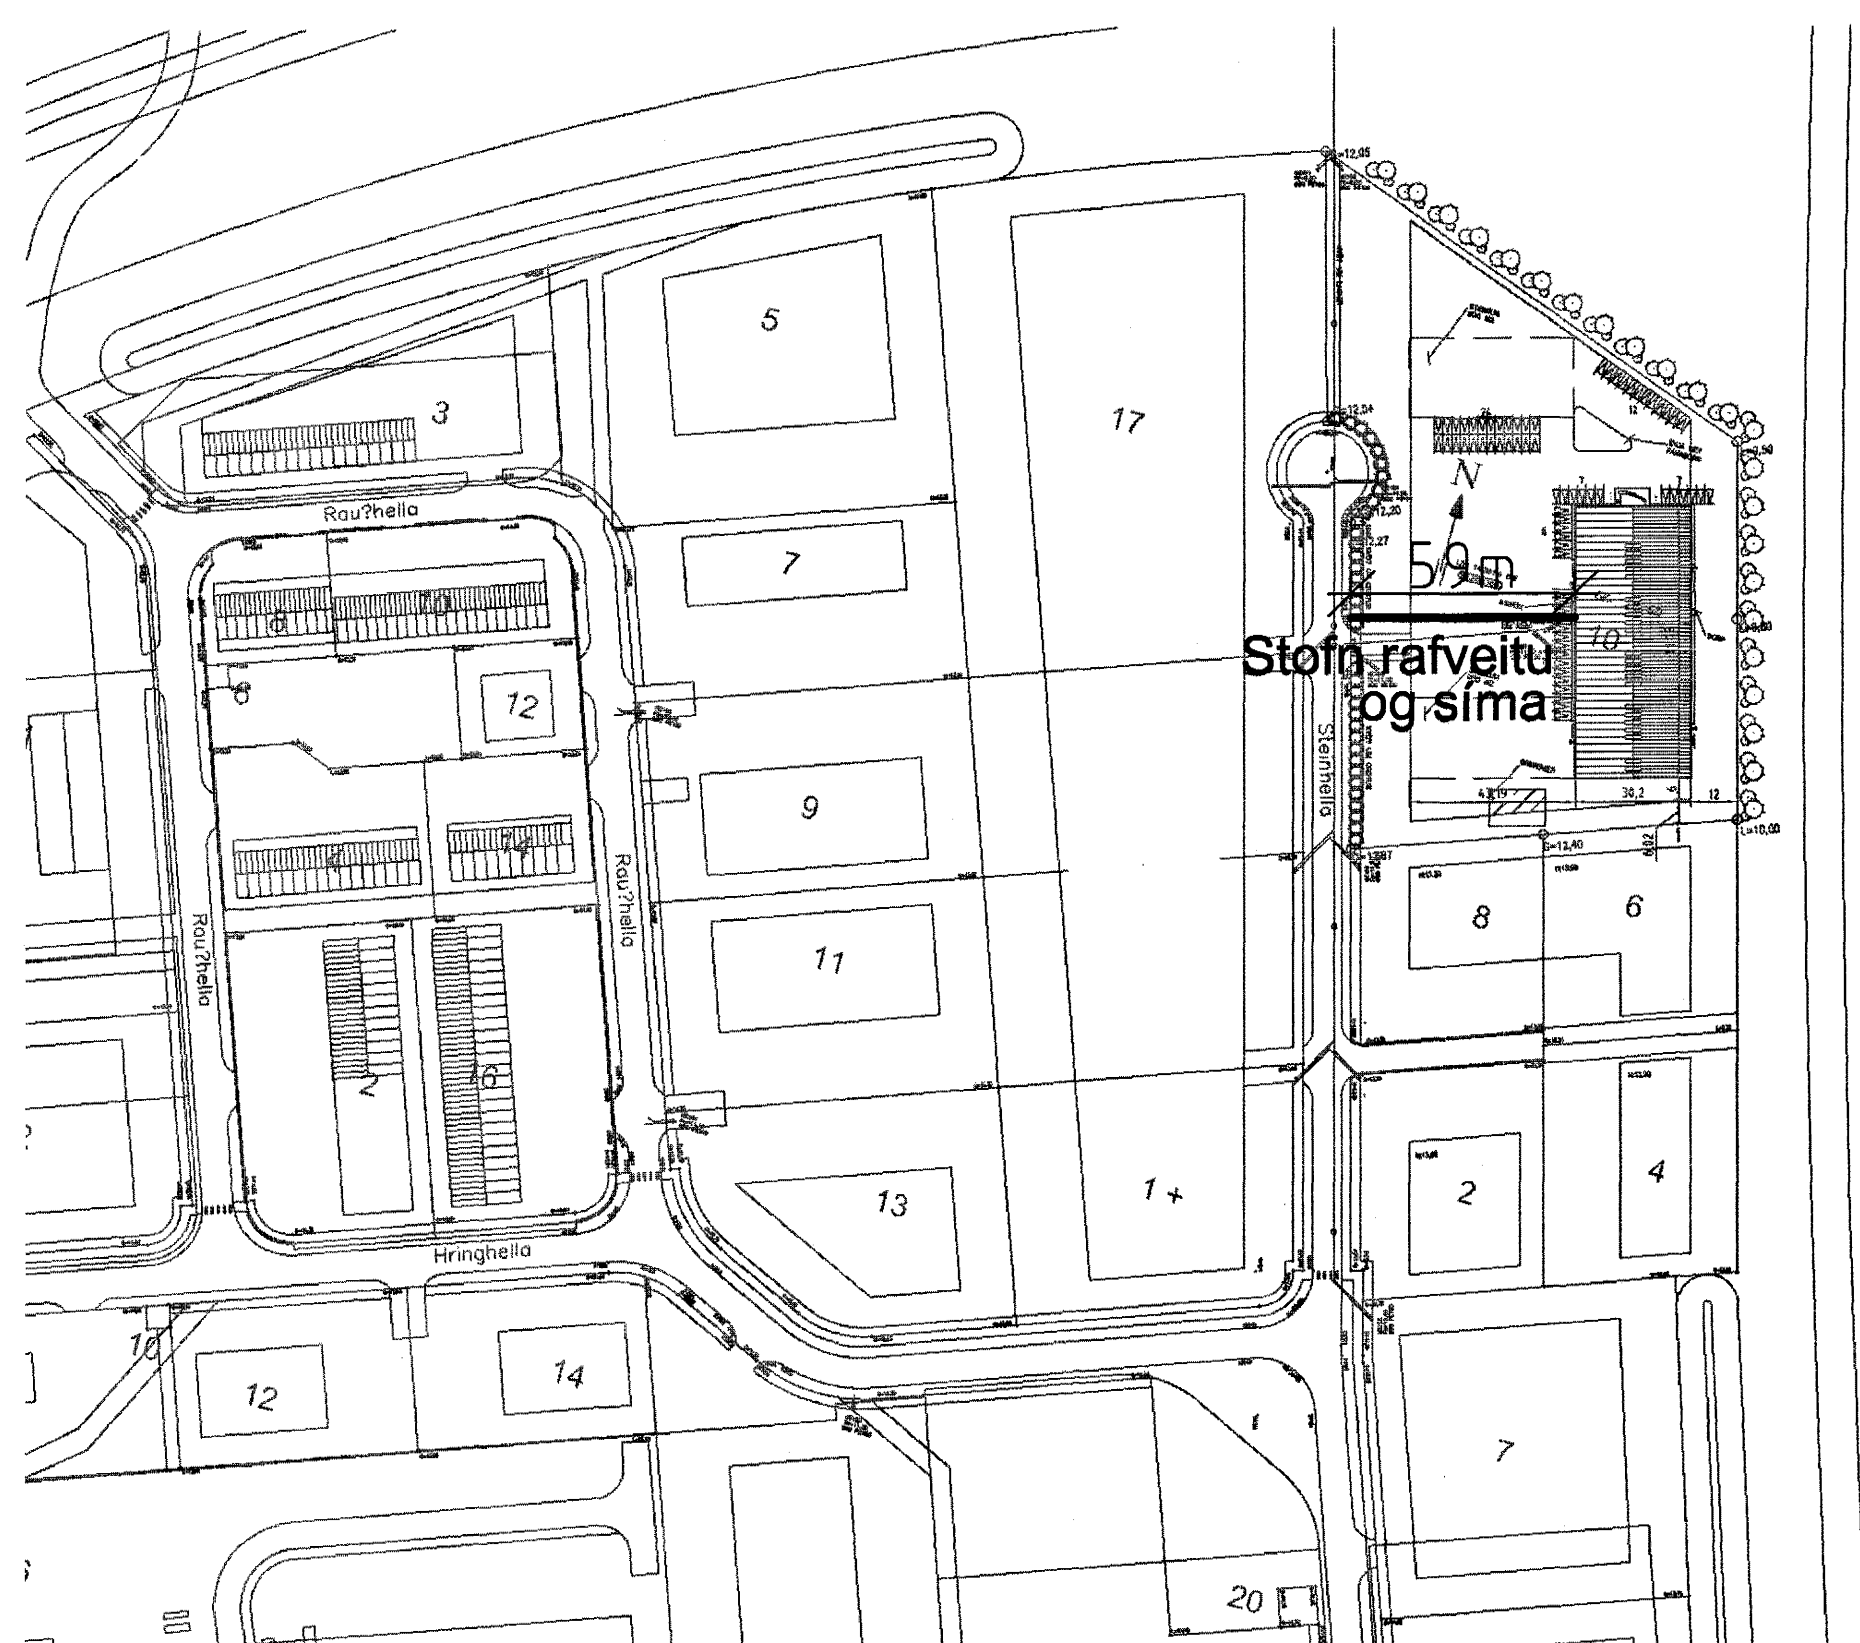


Afstöðumynd Mkv.1:500

ALMENNAR SKÝRINGAR


ALLAR PÍPUR ERU #16 OG VÍR 1,5mm².
 HÆDIR ROFA FRÁ FULLFRÁGENGUNU GÓLFI 110cm.
 HÆDIR TENGLA FRÁ FULLFRÁGENGUNU GÓLFI 20cm.
 HÆDIR Á SÍMA- (S) SÓNVARPS- (L) TENGLUM FRÁ FULLFRÁGENGUNU GÓLFI 20cm.
 ÖLL MÁL ERU FRÁ FULLFRÁGENGUNU GÓLFI OG Í MIÐJA DÖS EDA ÚR MIÐRI DÖS Í MIÐJA DÖS EDA Í FULLFRÁGENGUN VEGG.
 DAR SEM PÍPUR ERU LAGÐAR HLÍB VÍB HLÍB Í LOFTUM EDA VEGGUM SKAL HAFI AÐ MINNSTA KOSTI 3cm BIL MILLI RÓRA, ÞANING AÐ STEYPA GETI AÐVÉLDLEGA RUNNID NIÐUR Á HILLI.
 GREINAR ERU EKKI SÝNDAR Í ÖLLUM TILVIKUM AÐ TÖFLU, EN ERU ÞÁ MERKTAR VÍÐKOMANDI TÖFLU. DÆMI: T1-GRI ER Í TÖFLU T1 OG ER GREIN NR 1
 → DEGAR ÖR ER OG MERKT GR NR ÞÁ FER VÍÐKOMANDI GR. Í TÖFLU Í ÍBÚÐINN
 TIL SNERTISPEMNUVARNAR SKAL NOTA NÚLLUN OG LEXASTRAUMSROFAVÖRN.
 MÁLMHLUTA LAGNA, TÆKJA, LAMPA OG RAFBÚNADAR SKAL JARBINDA VANDLEGA.
 MÁLSTRAUMUR ROFA OG TENGLA SKAL VERA MINNST 10 A.
 JARBINDA SKAL PÍPUKERFI FYRIR HEITA- OG KALDAVATNSLÖGH.
 ÖLL TÁKN ERU TÁKNRÆN OG BER AÐ SAMRÆMA LAGNIR AÐ TÆKJUM EFTIR AÐSTÆÐUM Á STAÐNUM OG EFTIR SÉRTEKNINGUM.

Almennar Skýringar


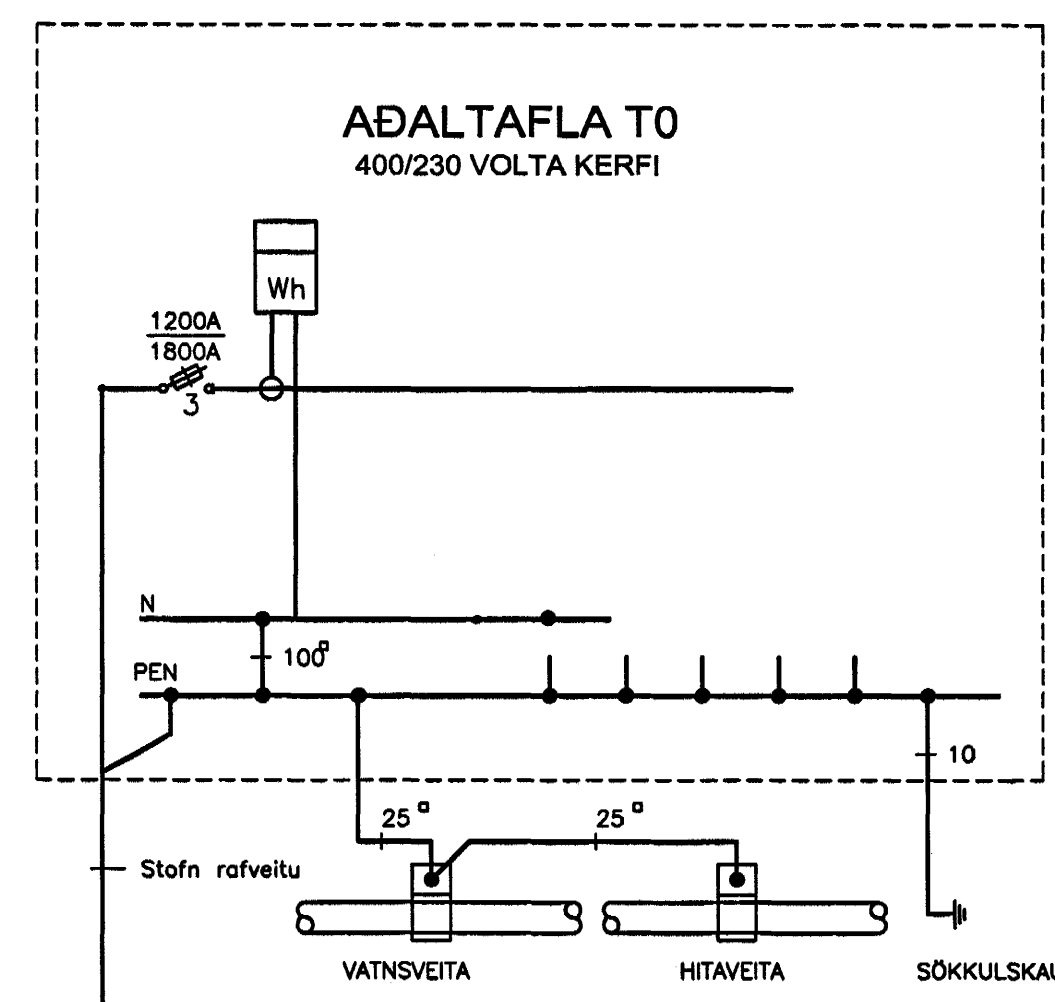


Einlínumynd

Byggingafultrúi Hafnarfjarðar
 Afgreitt þann
 23 JULÍ 2004
 HÓ

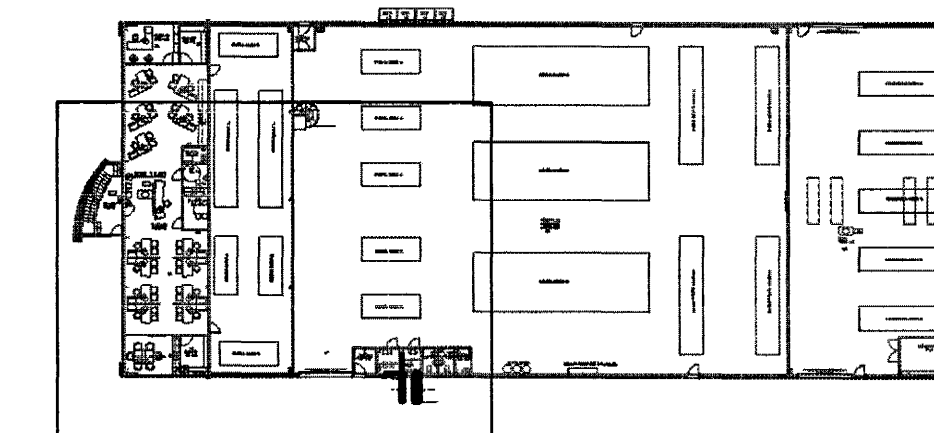

Lykilmynd

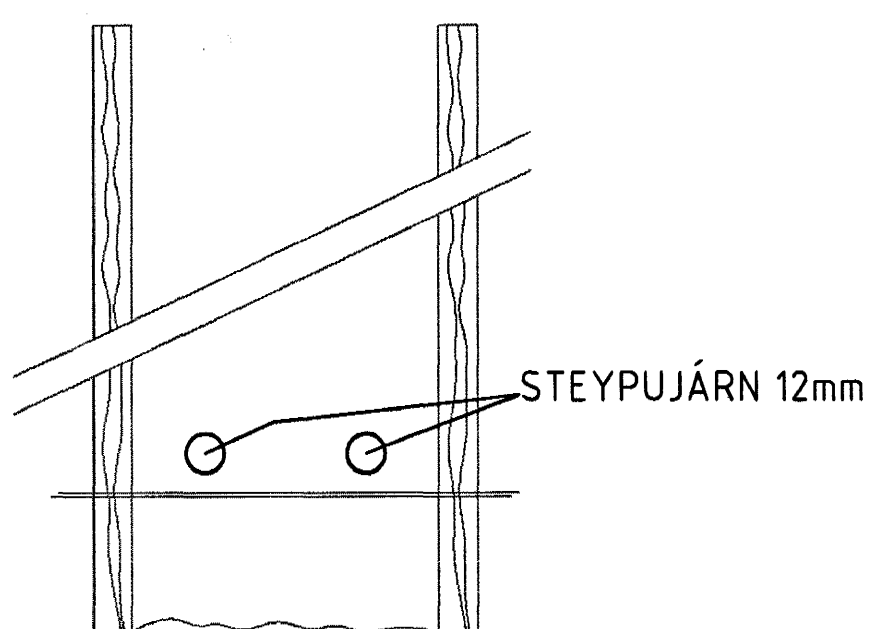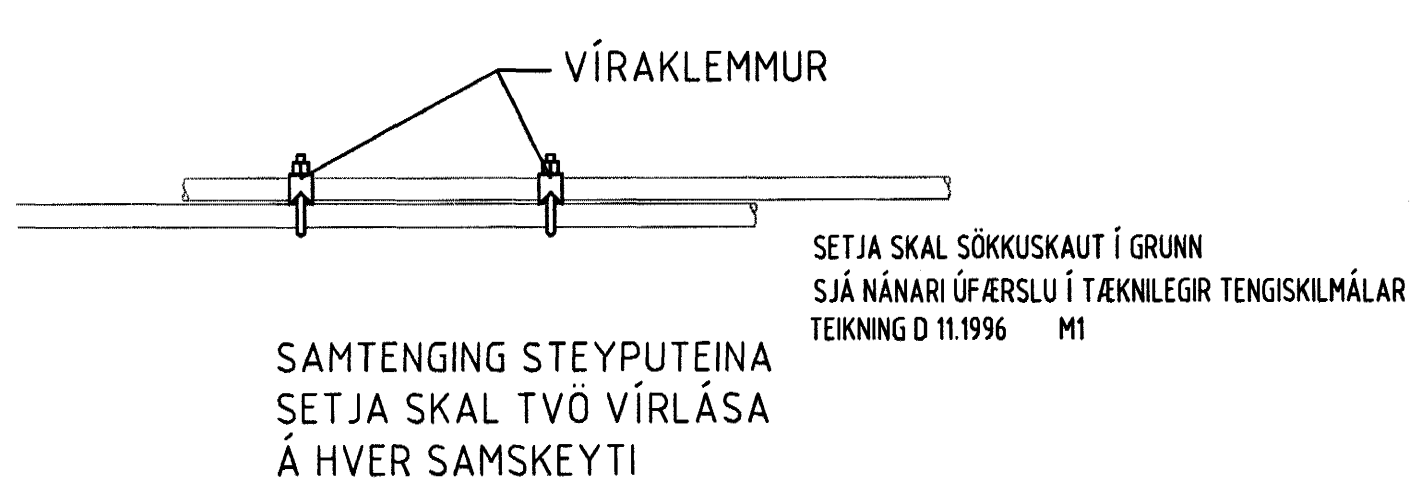

Sökkulskaut

Verkhell
 Steinhella 10 221 Hafnarfirdi
 Verkhell/Verkhellnúmer
 Afstöðumynd, snið, alm.sk.einlínumynd og sökkulskaut
 Blað.nr. 1/1 Dags. 13.júl.2004 Kvart. 1:50,1:100;1:500
 Yfirfarð. Samb. Breyting
 Miðvangi 125 220 Hafnarfirdi
 kt. 700402-5090
 Sími 565 1845, fax 565 0940 gsm 898 0970
 http://www.munus.is, e-mail munus@munus.is
 MUNUS Hönnuðar Sigurjón Harðarson, kt. 669361-2749