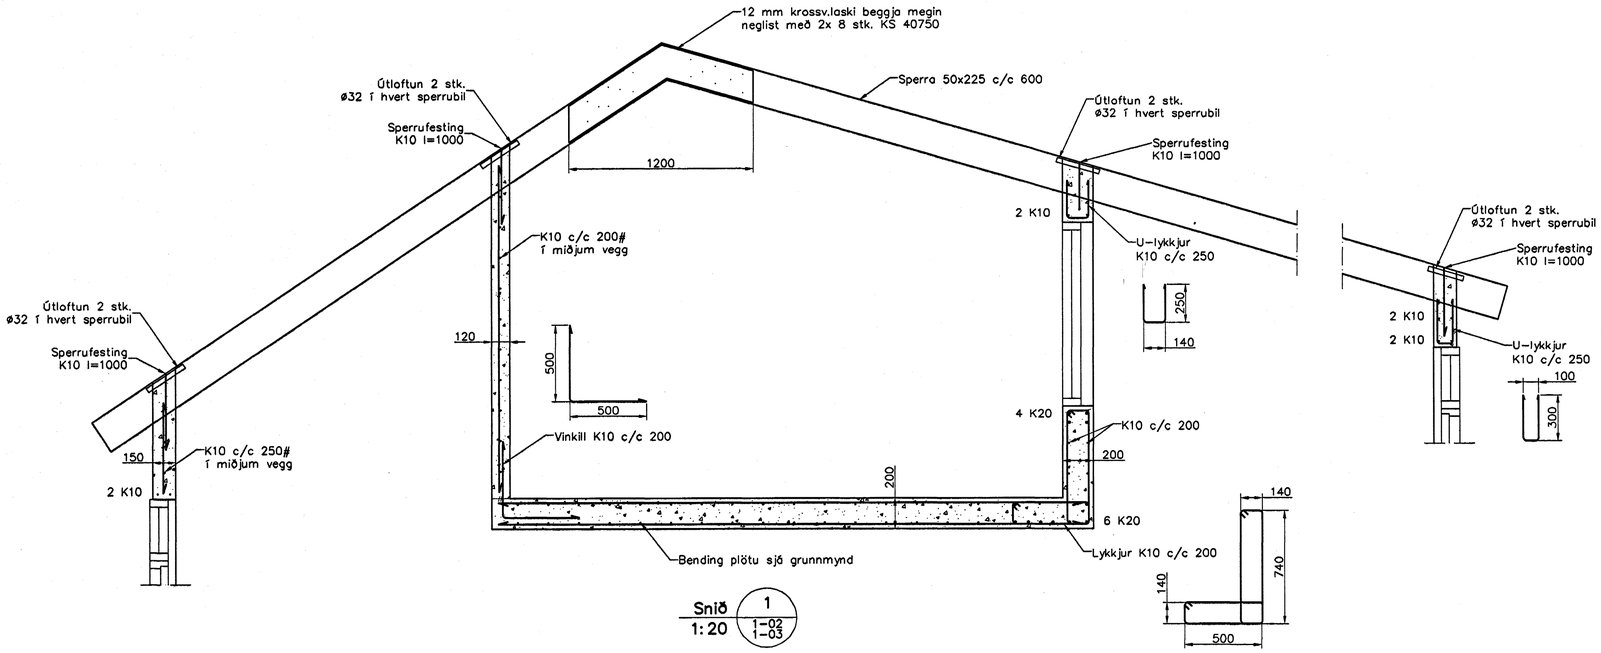

Útloftun 2 stk.
ø32 í hvert sperrubil
Sperrufesting
K10 l=1000
2 K10
2 K10
U-lykkjur
K10 c/c 250
100
300

Snið 1 / 1:20 (1-02, 1-03)

Skýringar

Almennar skýringar sjá blað 00-01

Steypa

Brotþolsflokkur:	C25/28 samkv. ENV 206 (250)
Vatnssementstala:	skal vera minni en 0,55
Loftmagn:	5-7%
Sigmál:	60-80 mm

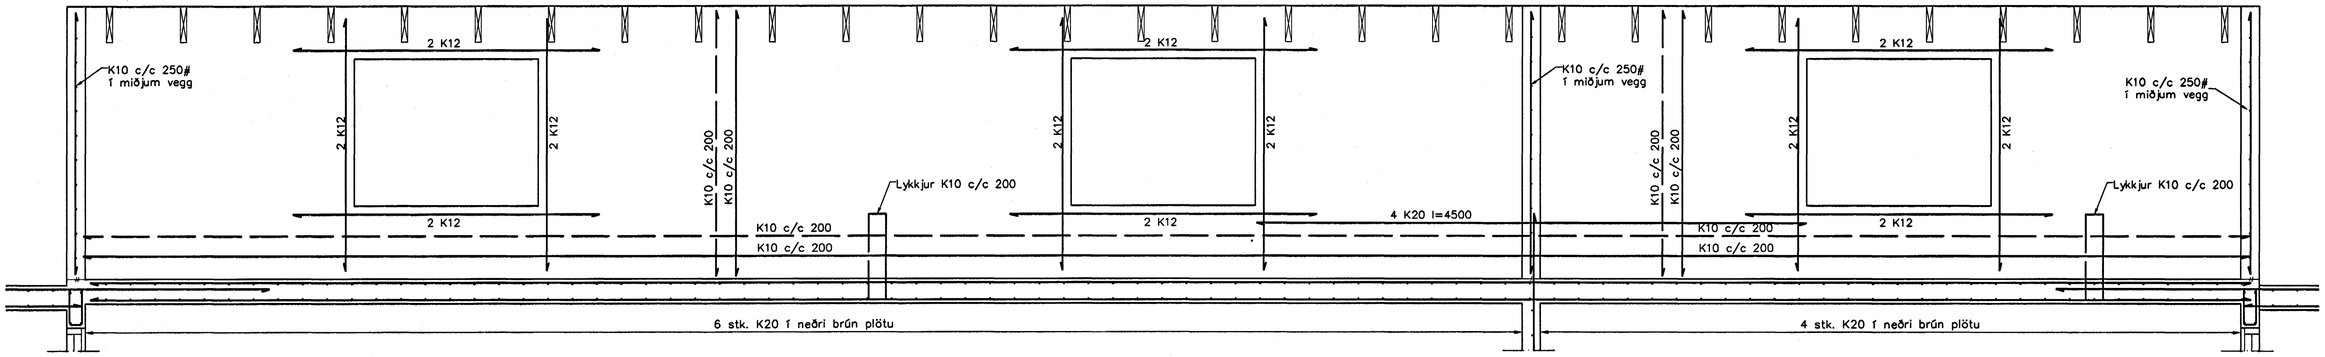

Snið 2 / 1:25 (1-02, 1-03)

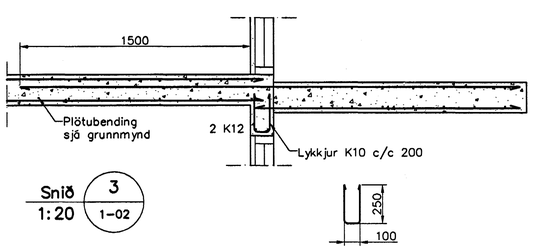

Snið 3 / 1:20 (1-02)

Samþykkt þann
31 AUG. 2004
Byggingarfulltrúinn í Hafnarfirði
Eh. Sigurbjartur Halldórsson

28.04.04

Útgáfa	Breyting	Dagsetning	Hannað

Sveinbjörn Hinriksson
Byggingatæknifræðingur
Kt. 160851-2529
Brekkugötu 8 Hafnarfirði
Sími: 555-4008, 861-9851
Netfang: svennih@isl.is

Staður: Kaplaskeið 22 Hafnarfirði

Skýring: Burðarvirki, Snið

Hannað / Teiknað	Kvarði	Dagsetning	Verknr.	Teikn.nr.
	1:25 1:20	19.8.04	22-04	1-04