
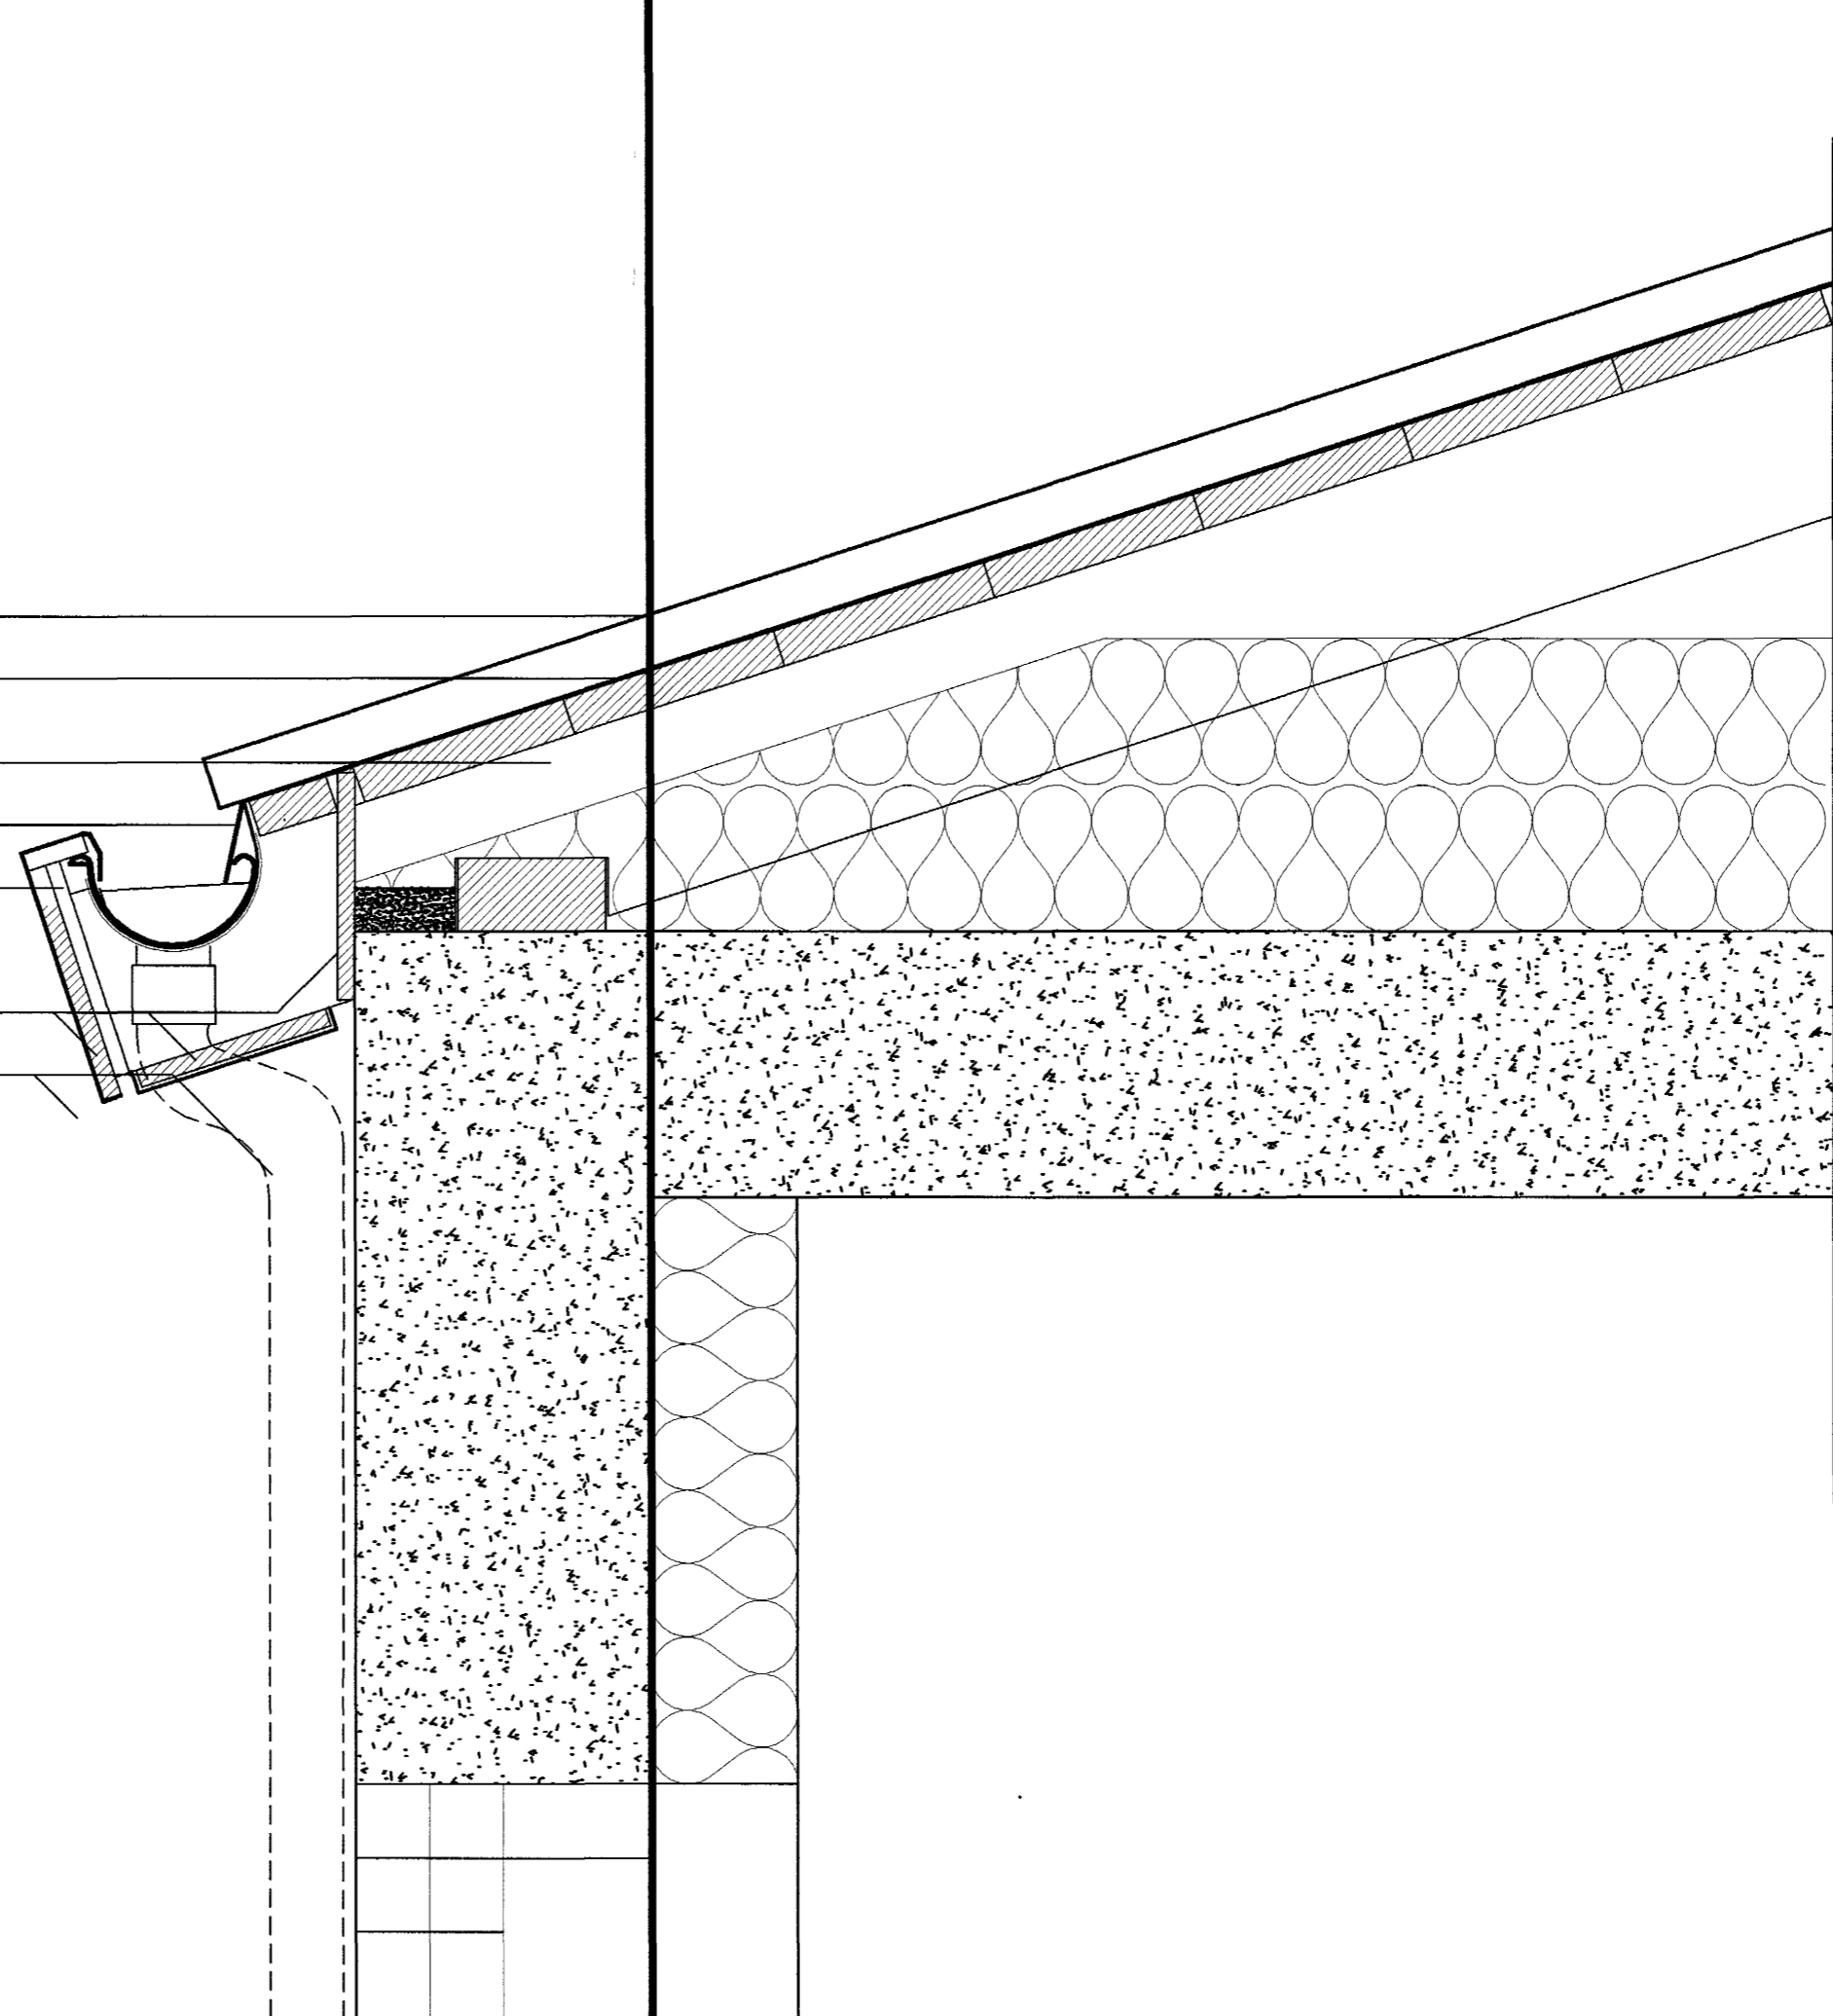


MÁLMLÆÐNING
200X50 mm. SPERRA

BÁRÐ ALUZINK
ÞAKPAPPI
LOFTUN
FLASNINGAR
32X25mm. LEKTA
KROSSVIÐUR 12 mm.
MÁLMLÆÐNING

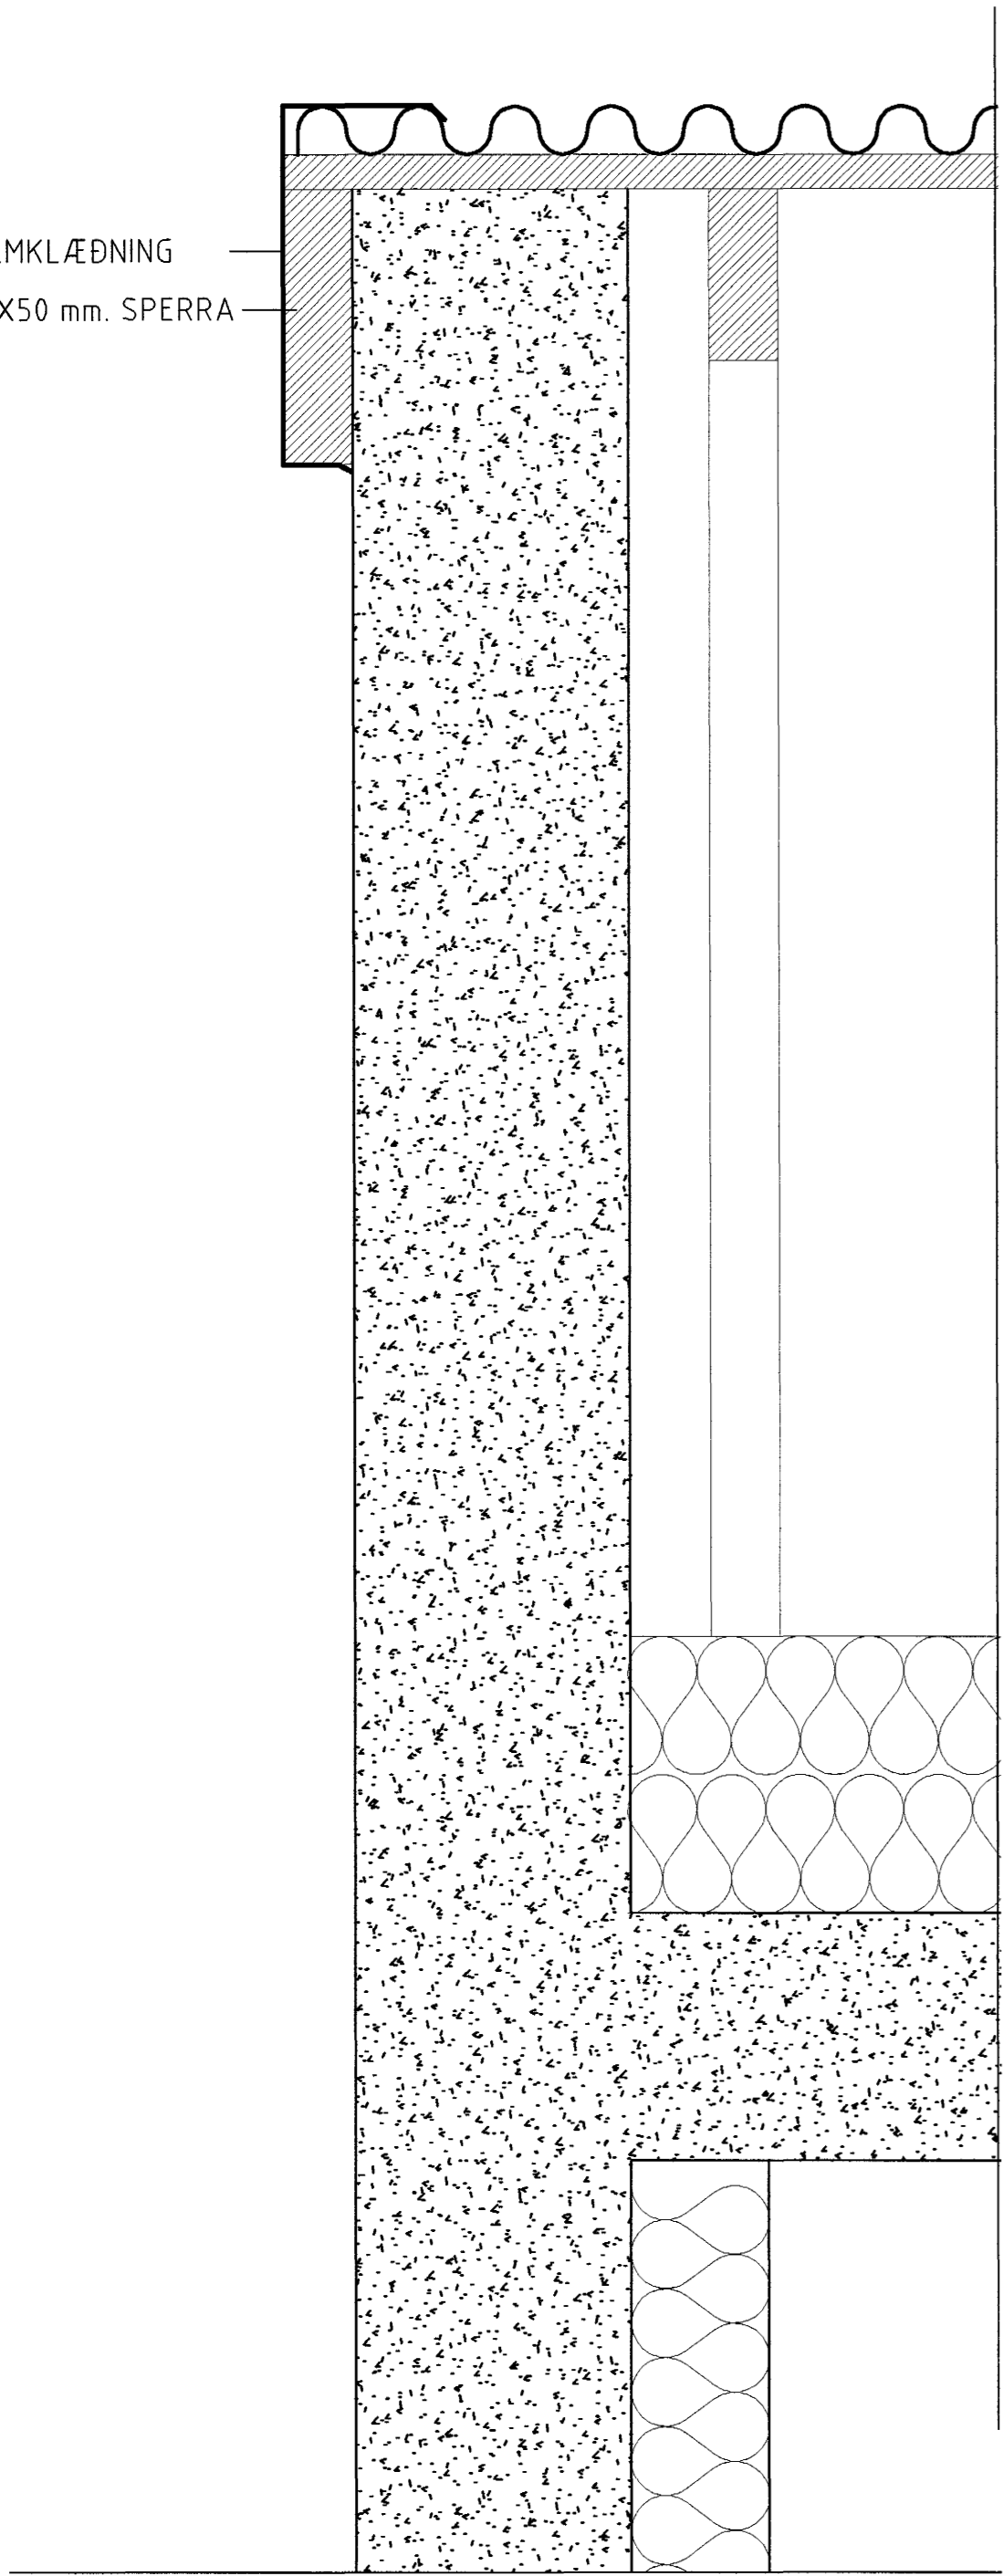

A
20-05

ÞAKKANTUR SÉRHLUTI
1:5

B
20-05

ÞAKKANTUR SÉRHLUTI
1:5

Byggingatulltrúi Hafnarfjarðar
Aforeitt bann
27 AUG. 2004
H6

SPERRU FRÁGANG SJÁ VERKFRÆÐITEIKNINGAR

BREYTINGAR	NR.	DAGS.	BREYTING	SP.

BYGGINGAFRÆÐINGUR
JÓN M. HALLDÓRSSON
VESTURBERG 70
111 REYKJAVÍK
KT: 091162-3509
SÍMI: 557-5282
SÍMI: 897-3860
NETF: JMH@SIMNET.IS

SAMÞYKKT
Jón Halldórsson

VERK
BLÓMVELLI-16
HAFNAFIRÐI

TEIKNING
ÞAKDEILAR

KVARDI
1:5
0,25 m

DAGS. 23-08-2004 TEIKNAD AF JMH	TEIKNING NR. 40-01
--	-----------------------