



RÚMMYND HITALAGNA

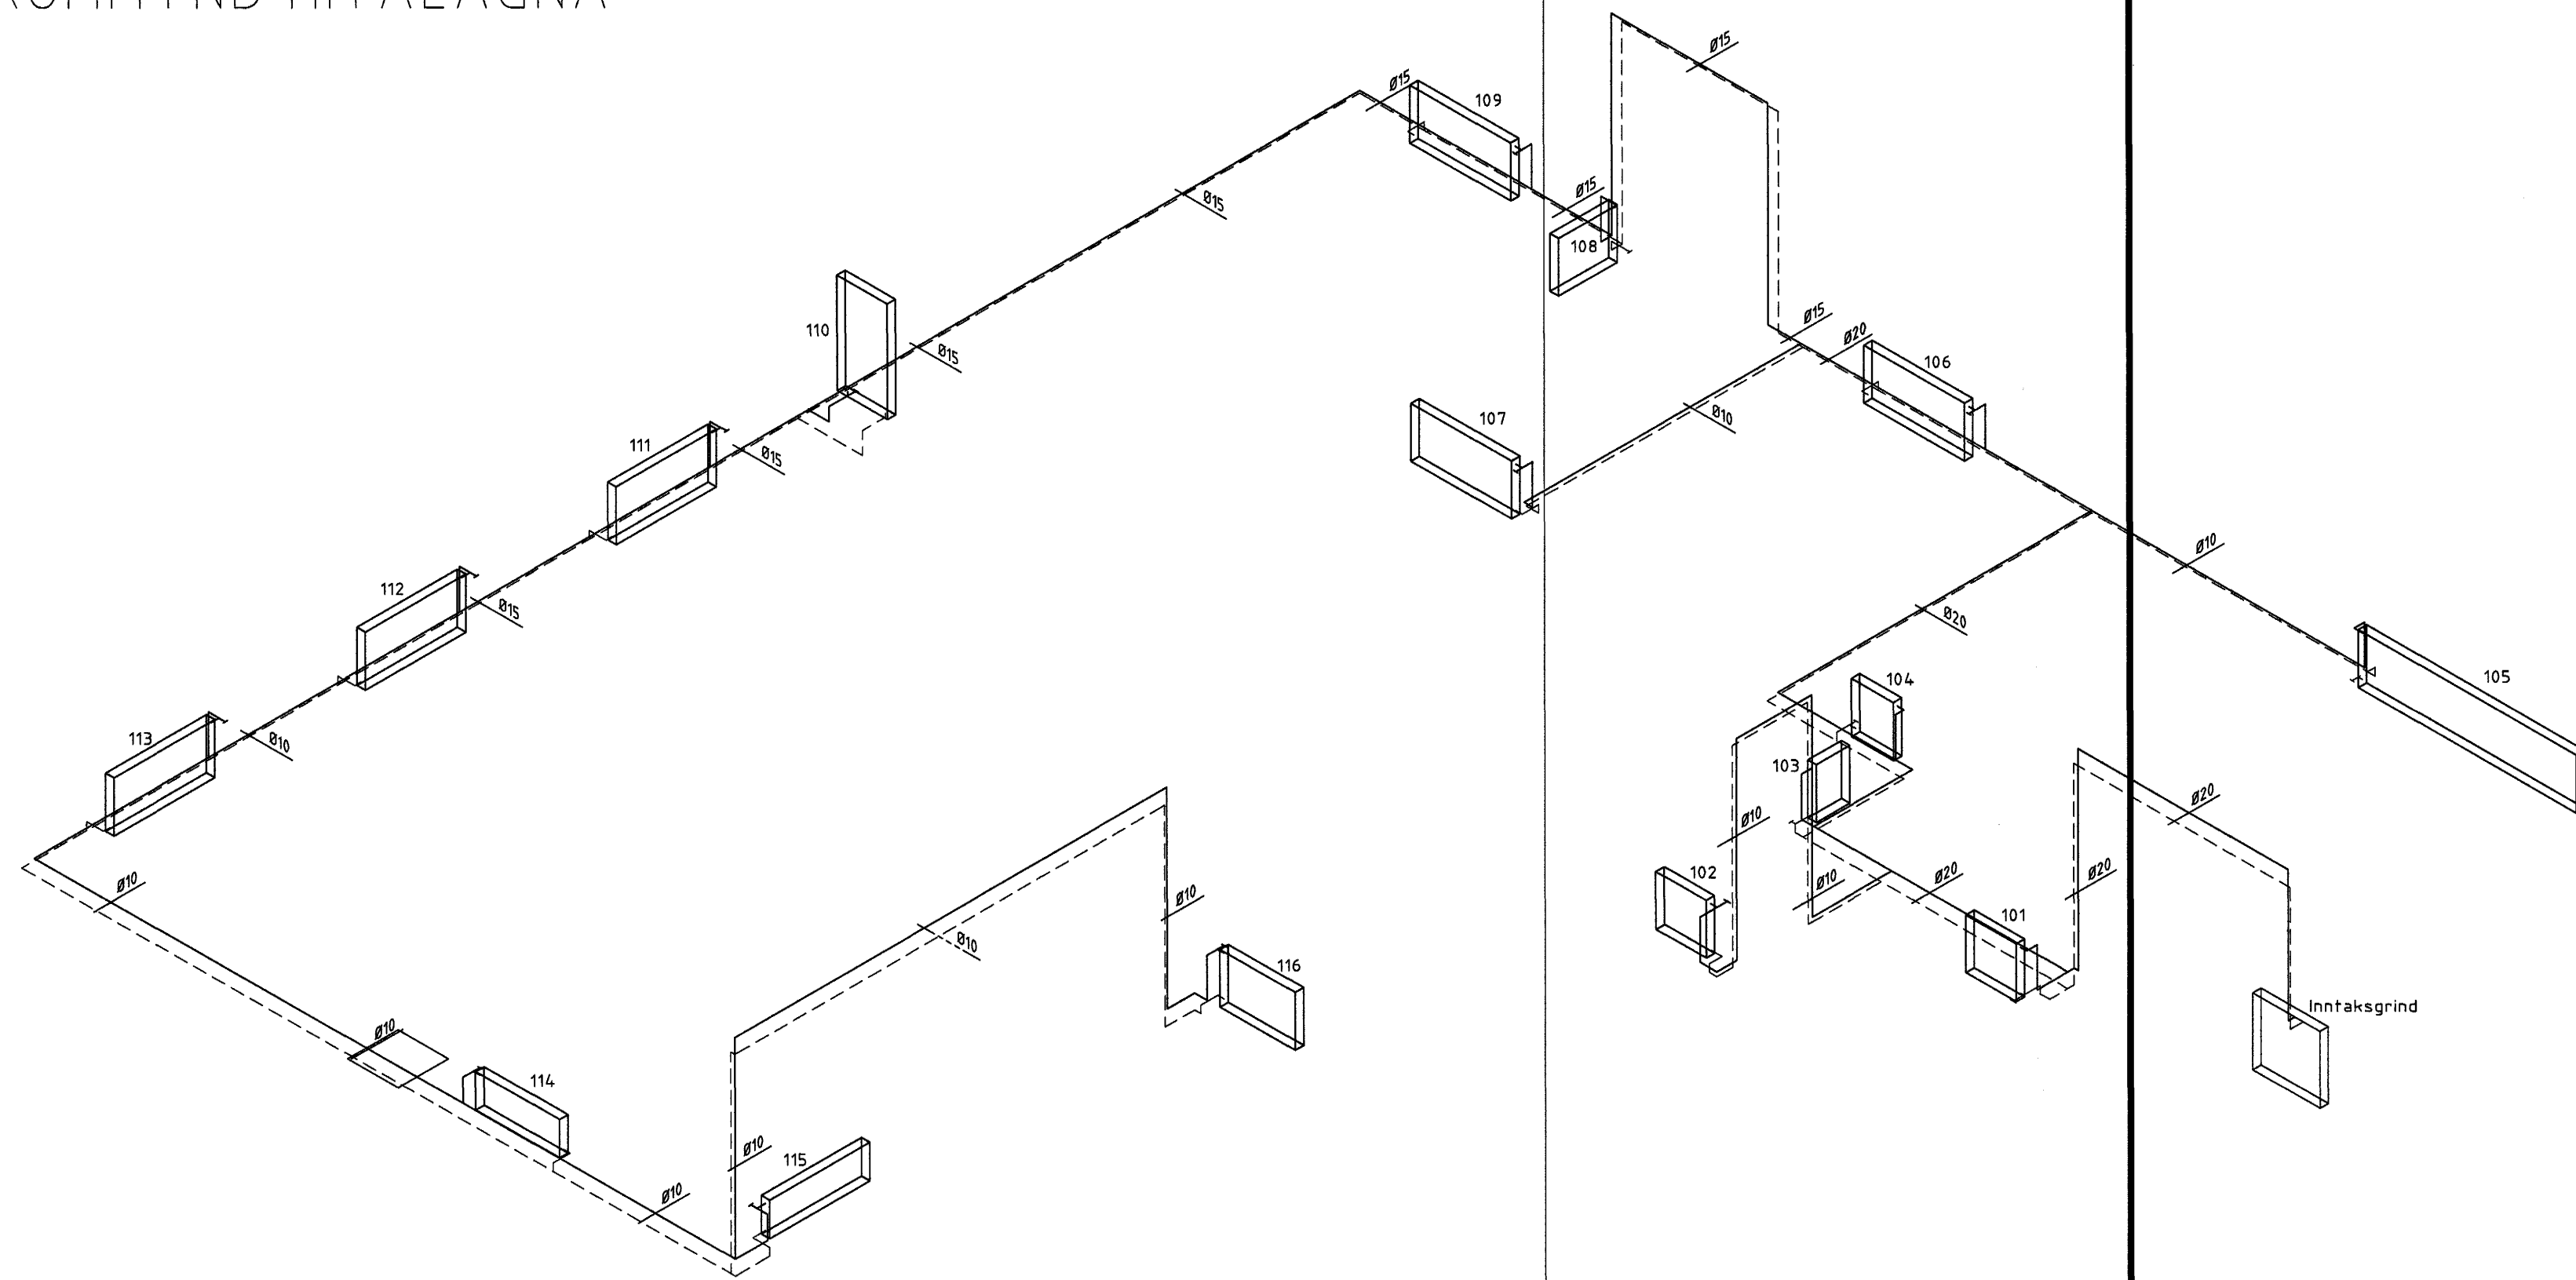

FURUVELLIR 39							
Ofnatafla , $\Delta t = 40^\circ C$							
RÝMI	Ofn nr.	Hámarks-stærð		Reiknuð afköst I W	Ofnar valdir (W)	Stútar	Lokar
		Hæð í mm	Breidd í mm				
1-hæð							
Anddyri	101	600	600	816		CD	Bakrás
Hol	102	600	600	816		AB	Framrás
Salemi	103	600	400	124		CD	Bakrás
Geymsla	104	600	500	363		AD	Bakrás
Bílskúr	105	600	2600	3467		AB	Bakrás
Alymi	106	600	1200	1683		CB	Framrás
Gangur	107	600	1200	1683		CD	Framrás
Þvottahús	108	600	700	877		CD	Bakrás
Hjónaherbergi	109	600	1200	1218		CB	Framrás
Baðherbergi	110	600	1200	759		Handkl.	Bakrás
Herbergi	111	600	1200	835		CB	Framrás
Herbergi	112	600	1200	835		CB	Framrás
Herbergi	113	600	1200	1215		CB	Framrás
Stofa	114	400	1000	1016		CB	Framrás
Eldhús	115	400	1200	1219		CD	Framrás
				1122			
Varmabörf alls:				17448 W	0 W		

STAÐSETNING STÚTA

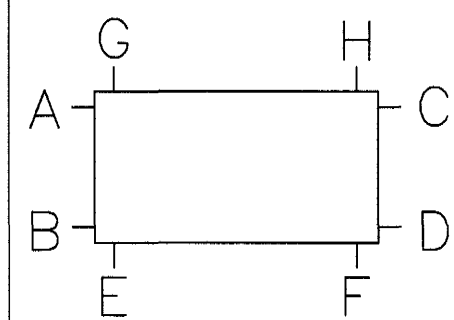

SKÝRINGAR:

FRAMRÁS HITALAGNAR	LOFTTÆMING
BAKRÁS HITALAGNAR	HITAMELIR
RENNILOKI	HITANEMI
SÆTISLOKI	?
STILLILOKI	?
EINSTREYMISLOKI	?
MÓTORLOKI	?
ÖRYGGISLOKI	?
HEMILL	?
?RÝSTJAFNARI	?
SIA	TÆMING
MÆLIR	


ADRAR SKÝRINGAR:
ÖLL OFNENGI SKULU VERA 10mm LOFTSKRÚFUR KOMI Á
ALLA OFNA
Á HVERN OFN KOMI AUK OFNLOKA STILLITÉ DEIM MEGIN SEM
OFNLOKI ER EKKI.
OFNAR SÉU Í SAMRÆMI VID ÍST-69

RÖR SKULU VERA SVÖRT STÁLROÐR SAMKV. DIN 2440 OG
TENGYKKI SAMSVARANDI RÖRUM AÐ GERÐ.
BIL MILLI FESTINGA SÝNILEGRA LEIÐLSNA SÉ 2m
BIL MILLI FESTINGA ANNARA LÁRÉTTA LEIÐLSNA
SÉ MEST: $\phi 10 - \phi 32: 2,5m$
 $\phi 32 - 3,0m$
ALLAR LEIÐSLUR SKAL EINANGRA MED GLERULLARHÓLKUM.
DYKKT EINANGRUNAR SKAL VERA SEM HÉR SEGIR:

- 10 - 20mm (3/8"-3/4") RÖR: 20mm
- 25 - 40mm (1"-1 1/2") RÖR: 30mm
- 50 - 100mm (2"-4") RÖR: 40mm

LEIÐSLUR SKAL VEFJA MED PLASTI UTAN UM EINANGRUN.

ÞAR SEM LEIÐSLUR LIGGJA Í ÚTVEGG SKAL VERA MINNST 2cm
EINANGRUN UTAN VID RÖREINANGRUN,
KERFID SKAL ÞOLA 0,4 MPa VINNUPRÝSTING OG PRÓFAST
MED 0,6 MPa ÁÐUR EN LEIÐSLUR ERU HULDAR.
ALLT EFNÍ OG FRÁGANGUR KERFISINS SÉ Í SAMRÆMI VID
ÁKVÆÐI ÍST-67 OG GILDANDI REGLUGERÐIR

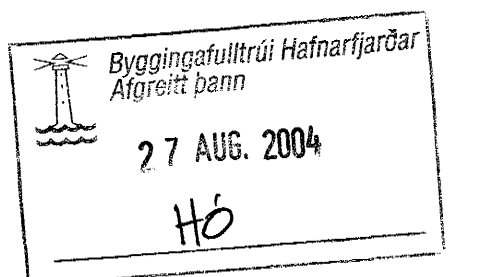

Oskar Gunnarsson 27/8/04

Útgáfa	Breyting	Dagsetning	Nafn

Verkefni			
Furuvellir 39, Hafnarfirði			
Veikili			
Hitalagnir			
Rúmmynd og ofnatafla			
Númer teikningar	Melikvarði	Útgáfa	
L-04	1/50		
Óskar Gunnarsson Byggingateknifráeðingur mtf Kt: 191068-5569 S: 863-7060, 553-6030 oskar.gunnarsson@simnet.is	Hamó	Dagsetning	Nafn
	Teiknað	23.08.2004	Ó.G.
	Yfirfarið	23.08.2004	Ó.G.
	Samþykkt		