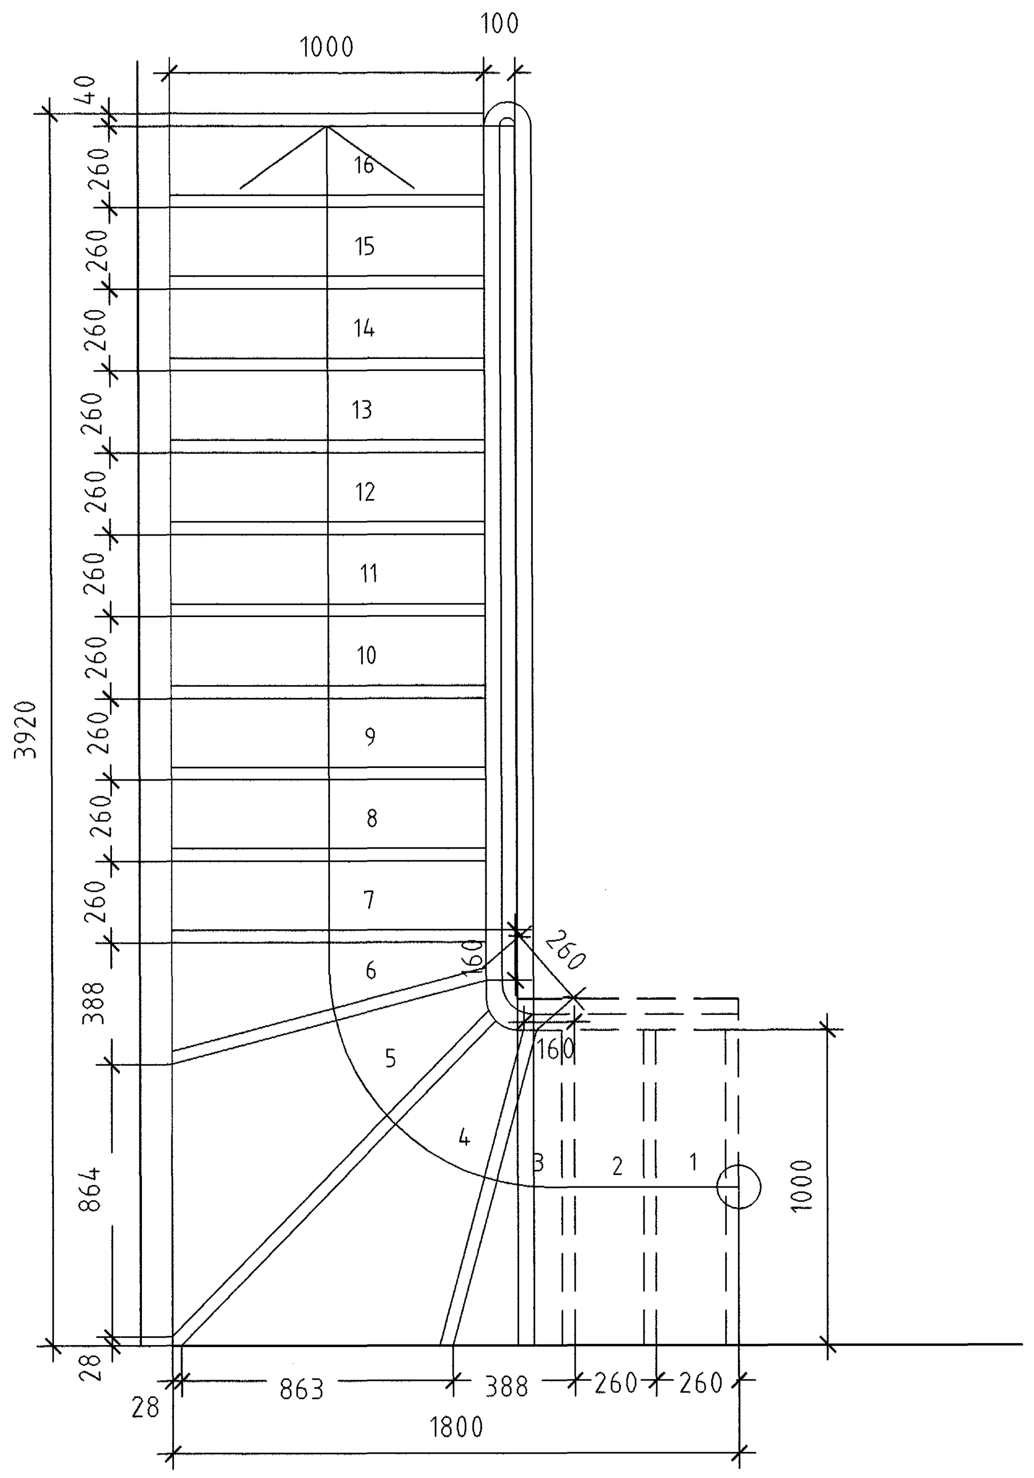

GRUNNMYND STIGI
1:20

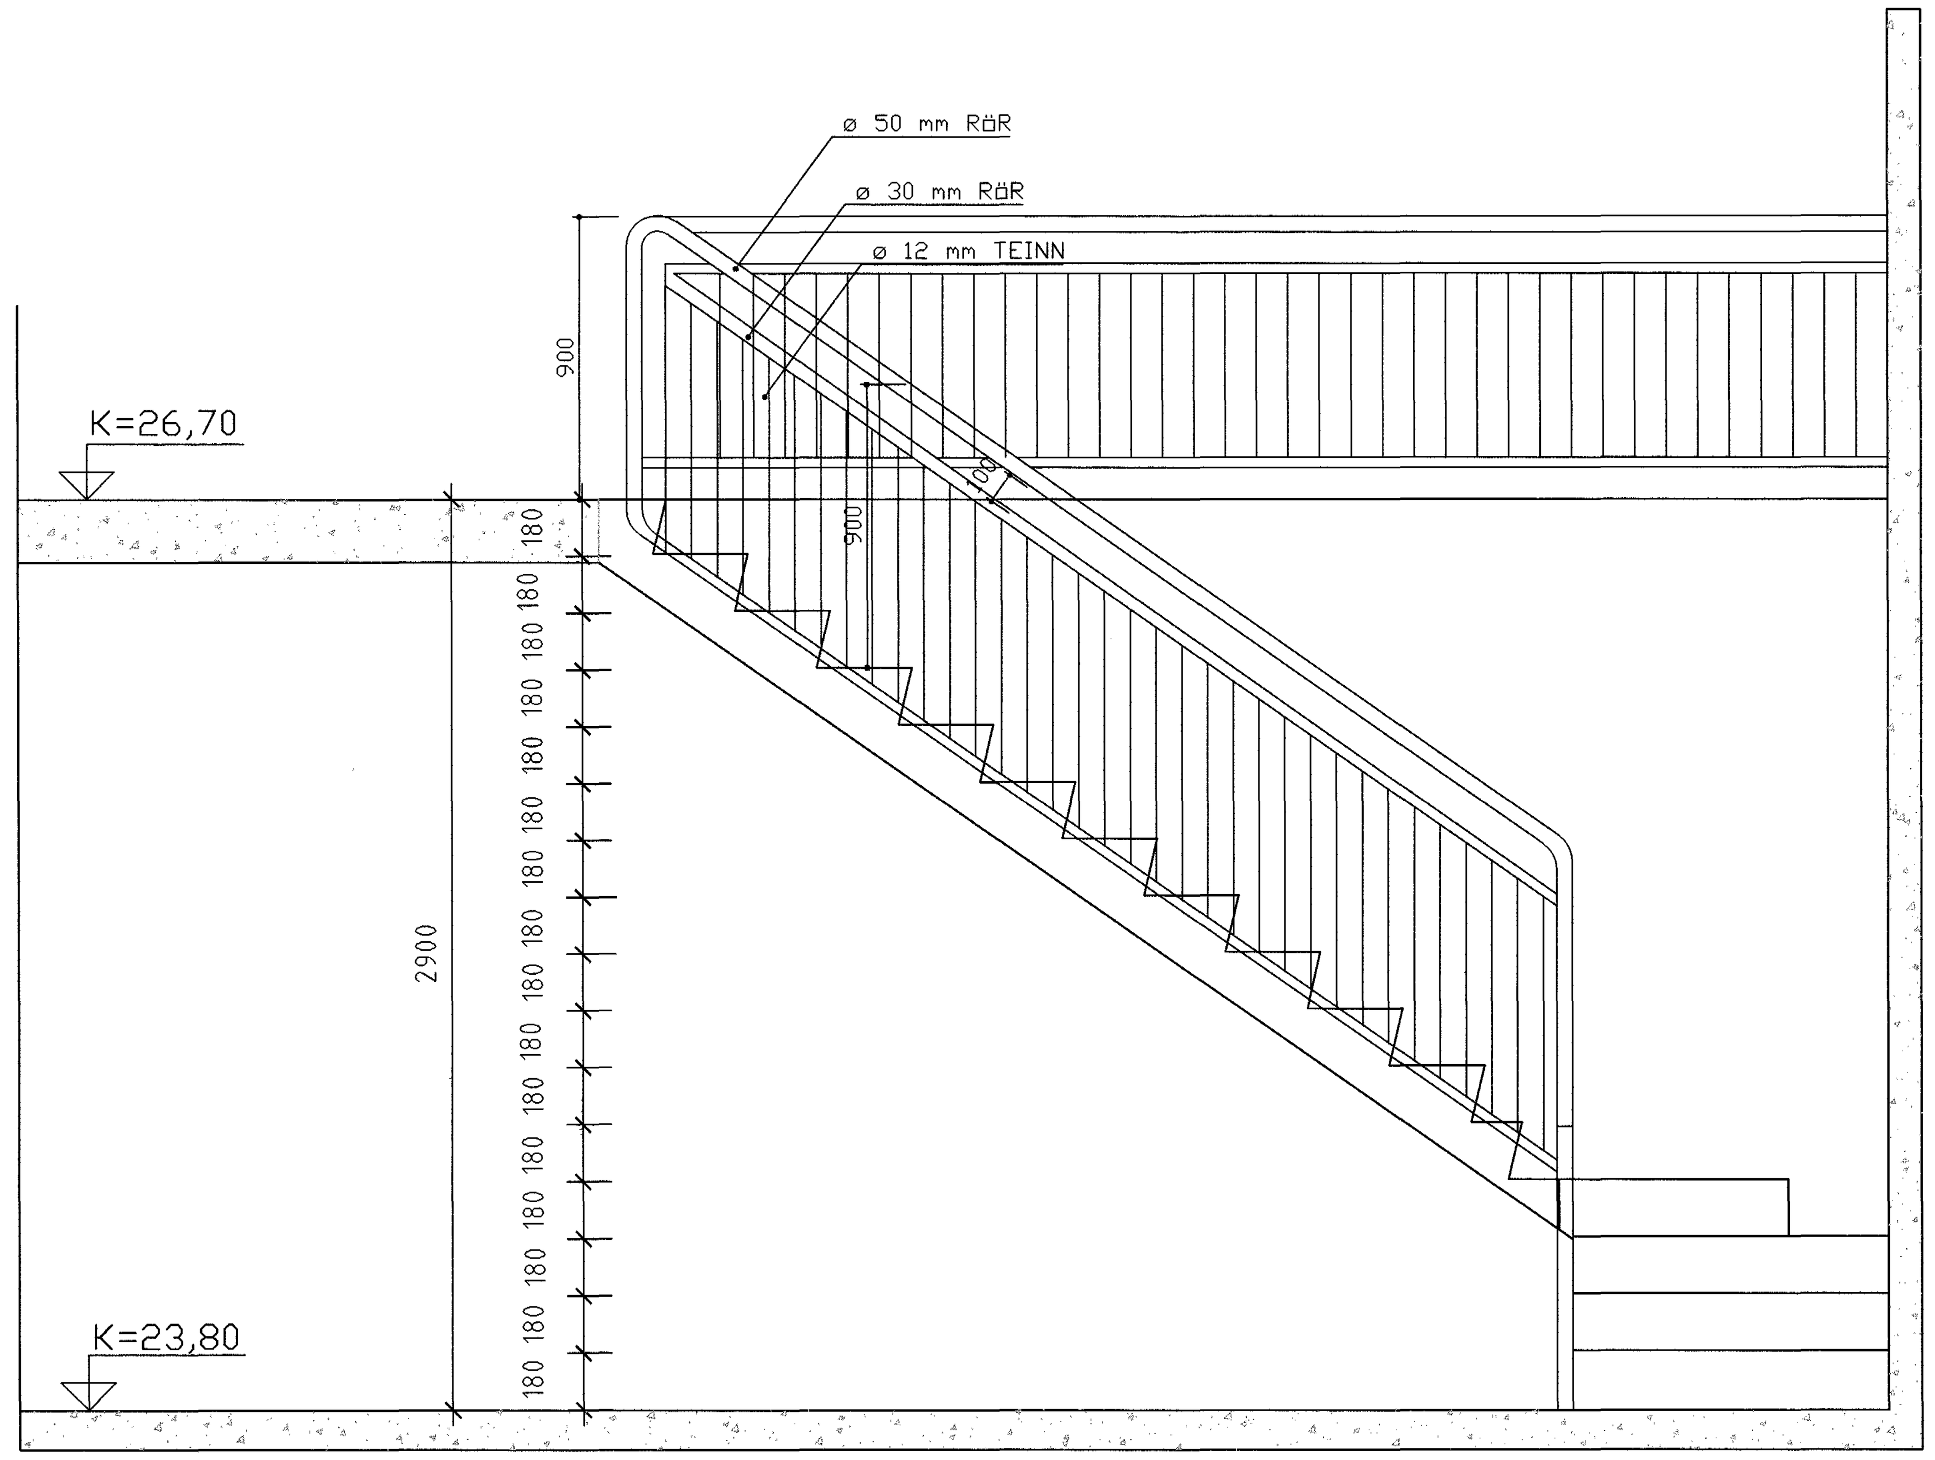

ÚTLIT STIGI-HANDRIÐ
1:20

Byggingafulltrúi Hafnarfjarðar
Afgreitt þann
2 6 AUG. 2004
HÓ

MÁL ATHUGIST Á STAÐNUM ÁÐUR EN FRAMKVÆMD HEFST

BREYTINGAR

NR.	DAGS.	BREYTING	SÞ.

BYGGINGAFRÆÐINGUR
JÓN M. HALLDÓRSSON
VESTURBERG 70
111 REYKJAVÍK
KT: 091162-3509
SÍMI: 557-5282
SÍMI: 897-3860
NETF: JMH@SIMNET.IS

SAMÞYKKT

VERK
BURKNAVELLIR.10-12-14-16
HAFNARFIRÐI

TEIKNING
STIGI OG HANDRIÐ

KVARÐI
A1)1:20,/ A3)1:40

DAGS.
30-03.2004

TEIKNING NR.
23-01

TEIKNAÐ AF
JMH