

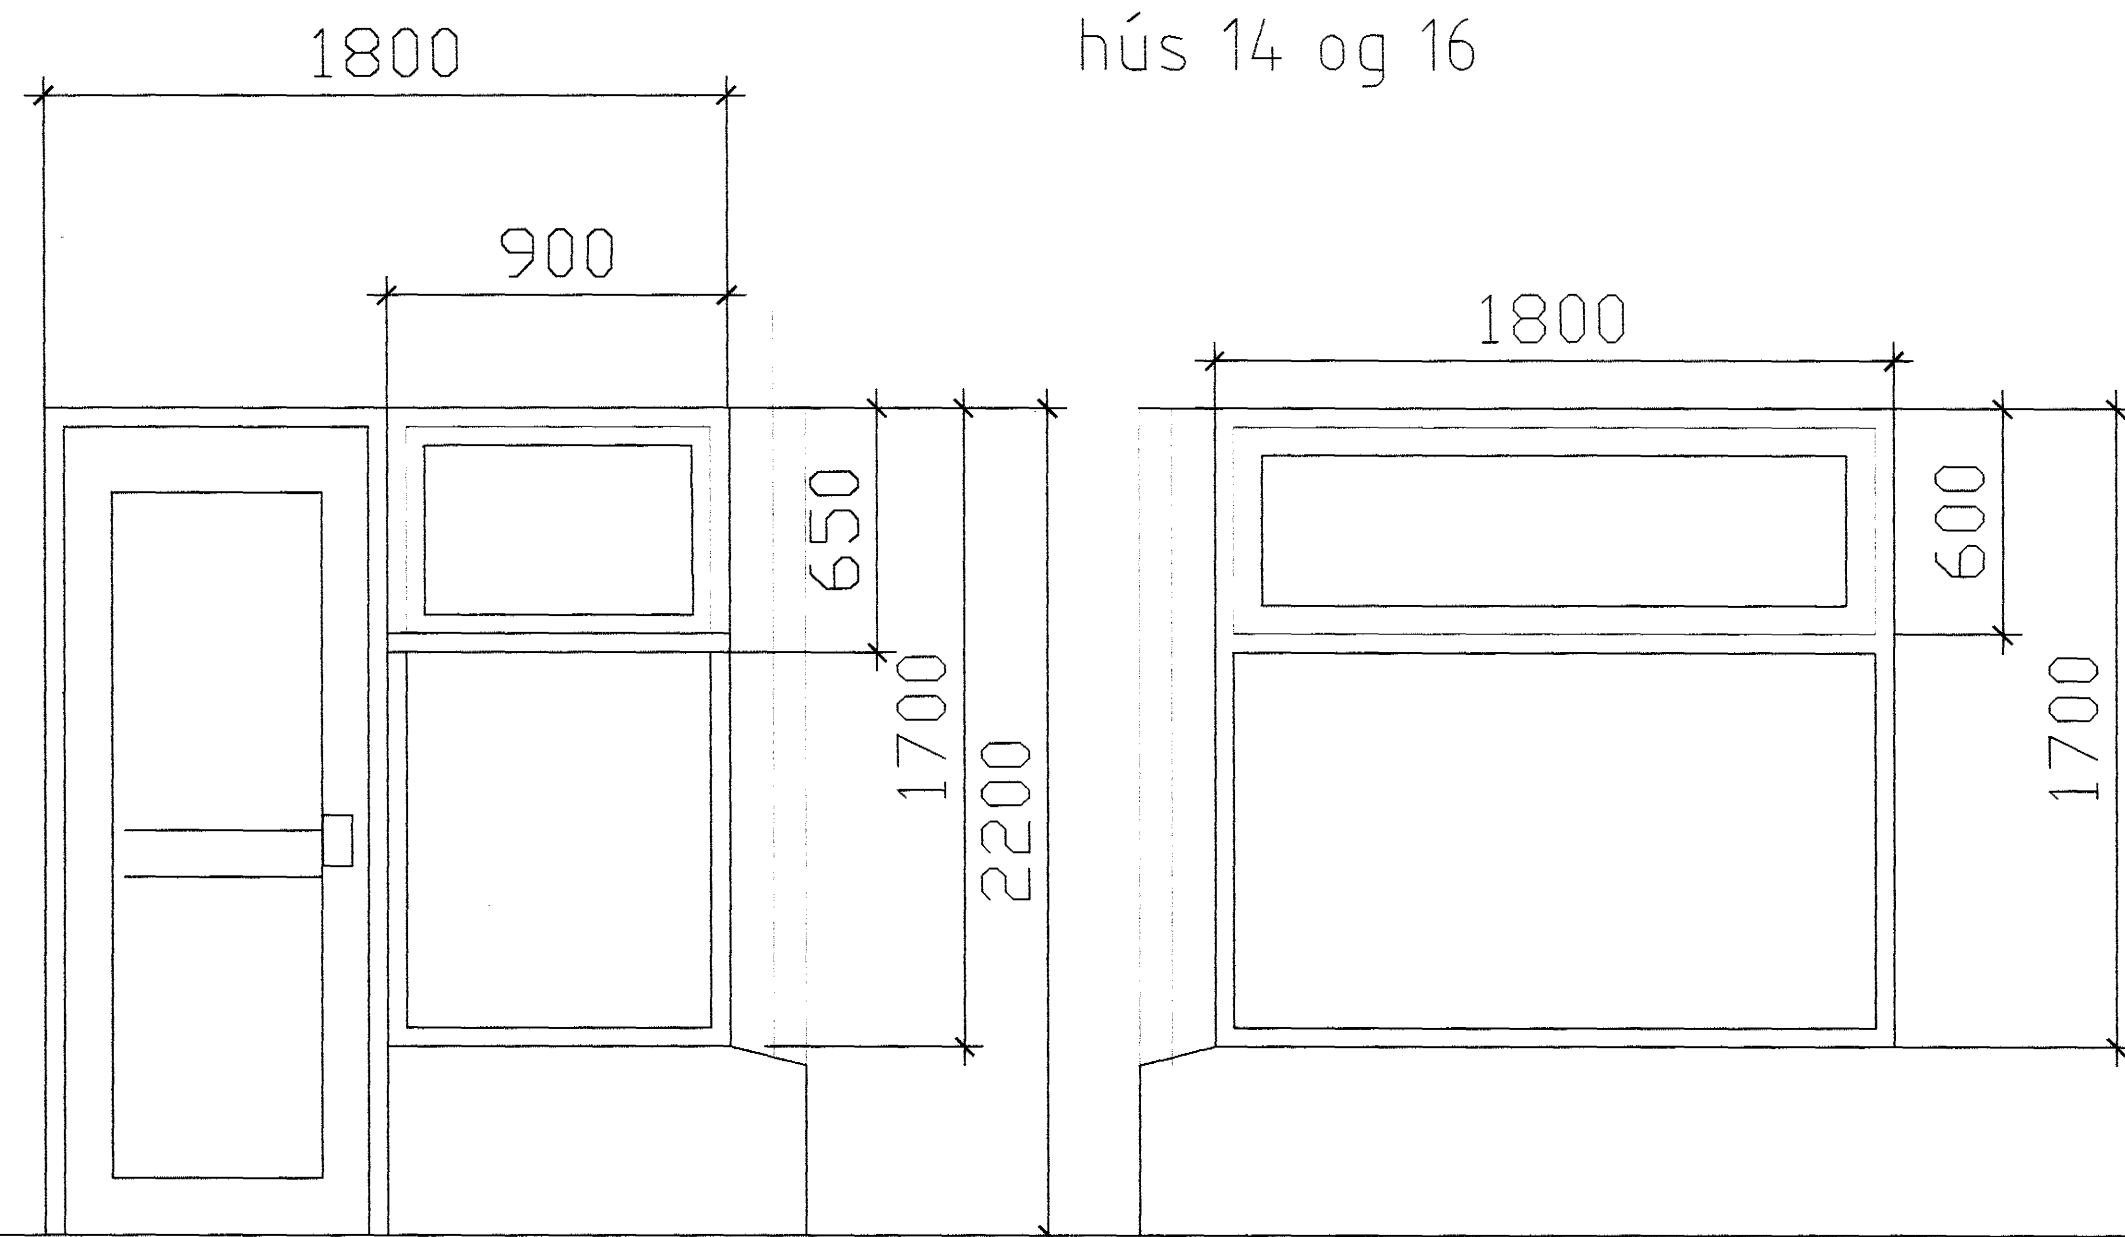
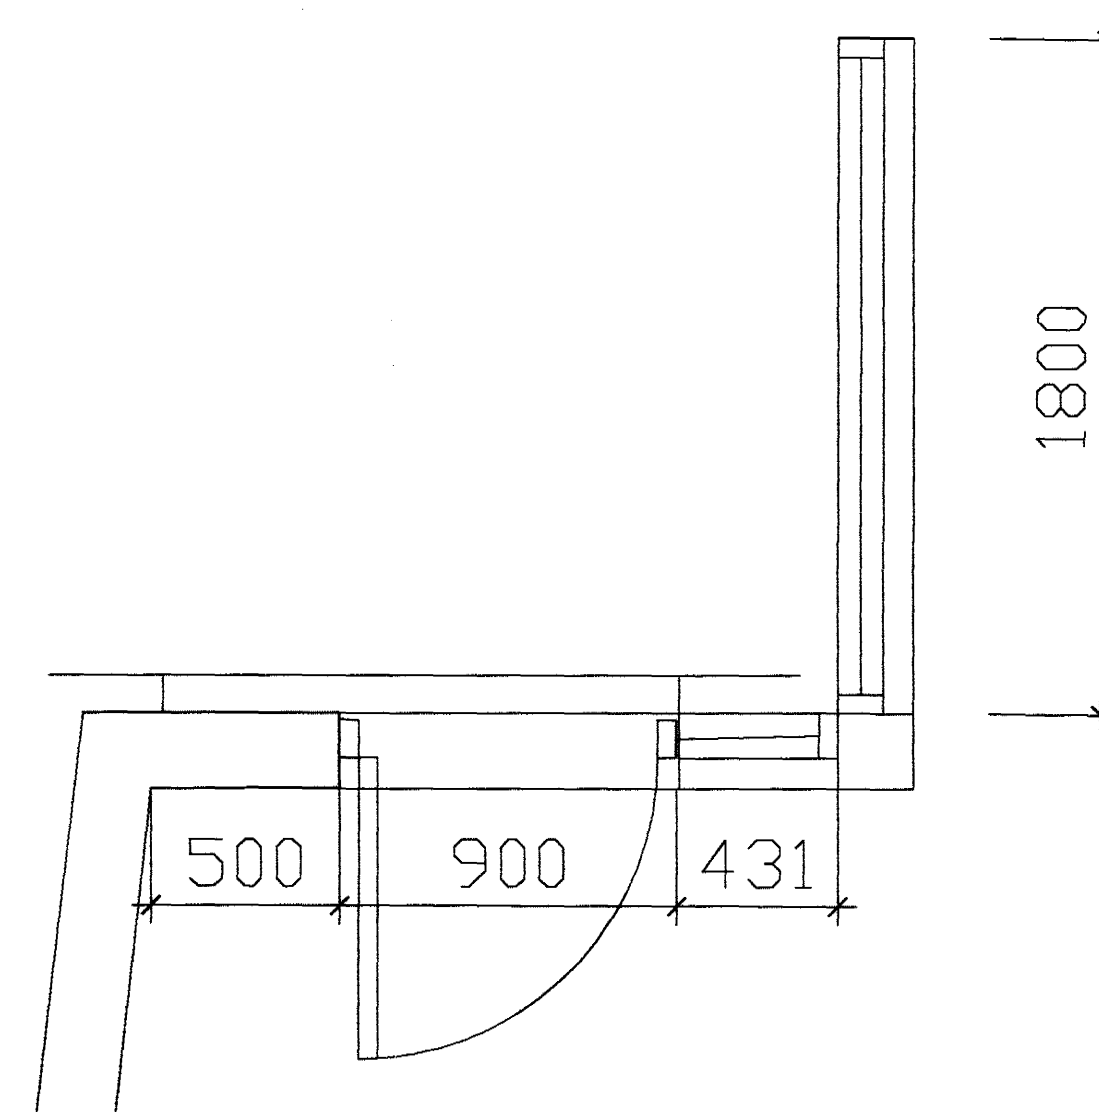


HORNGLUGGI OG SVALAHURÐ 01-1STK
hús 14 og 16

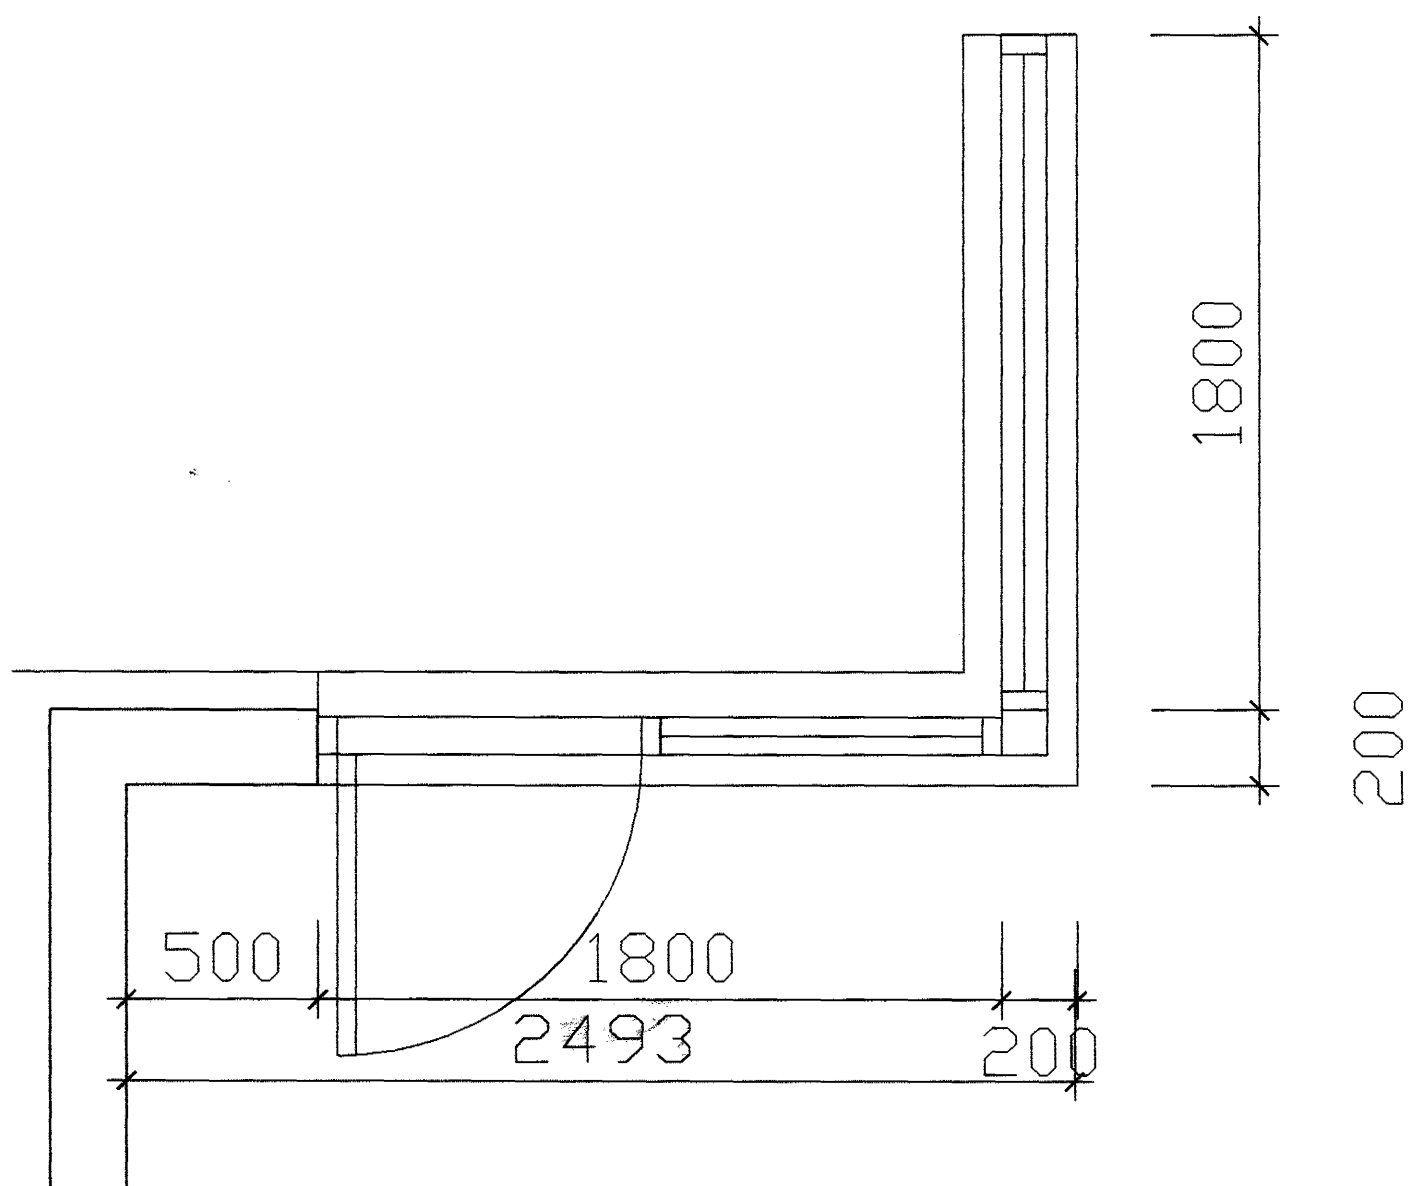

HORNGLUGGI OG SVALAHURÐ 02-1STK
hús 12

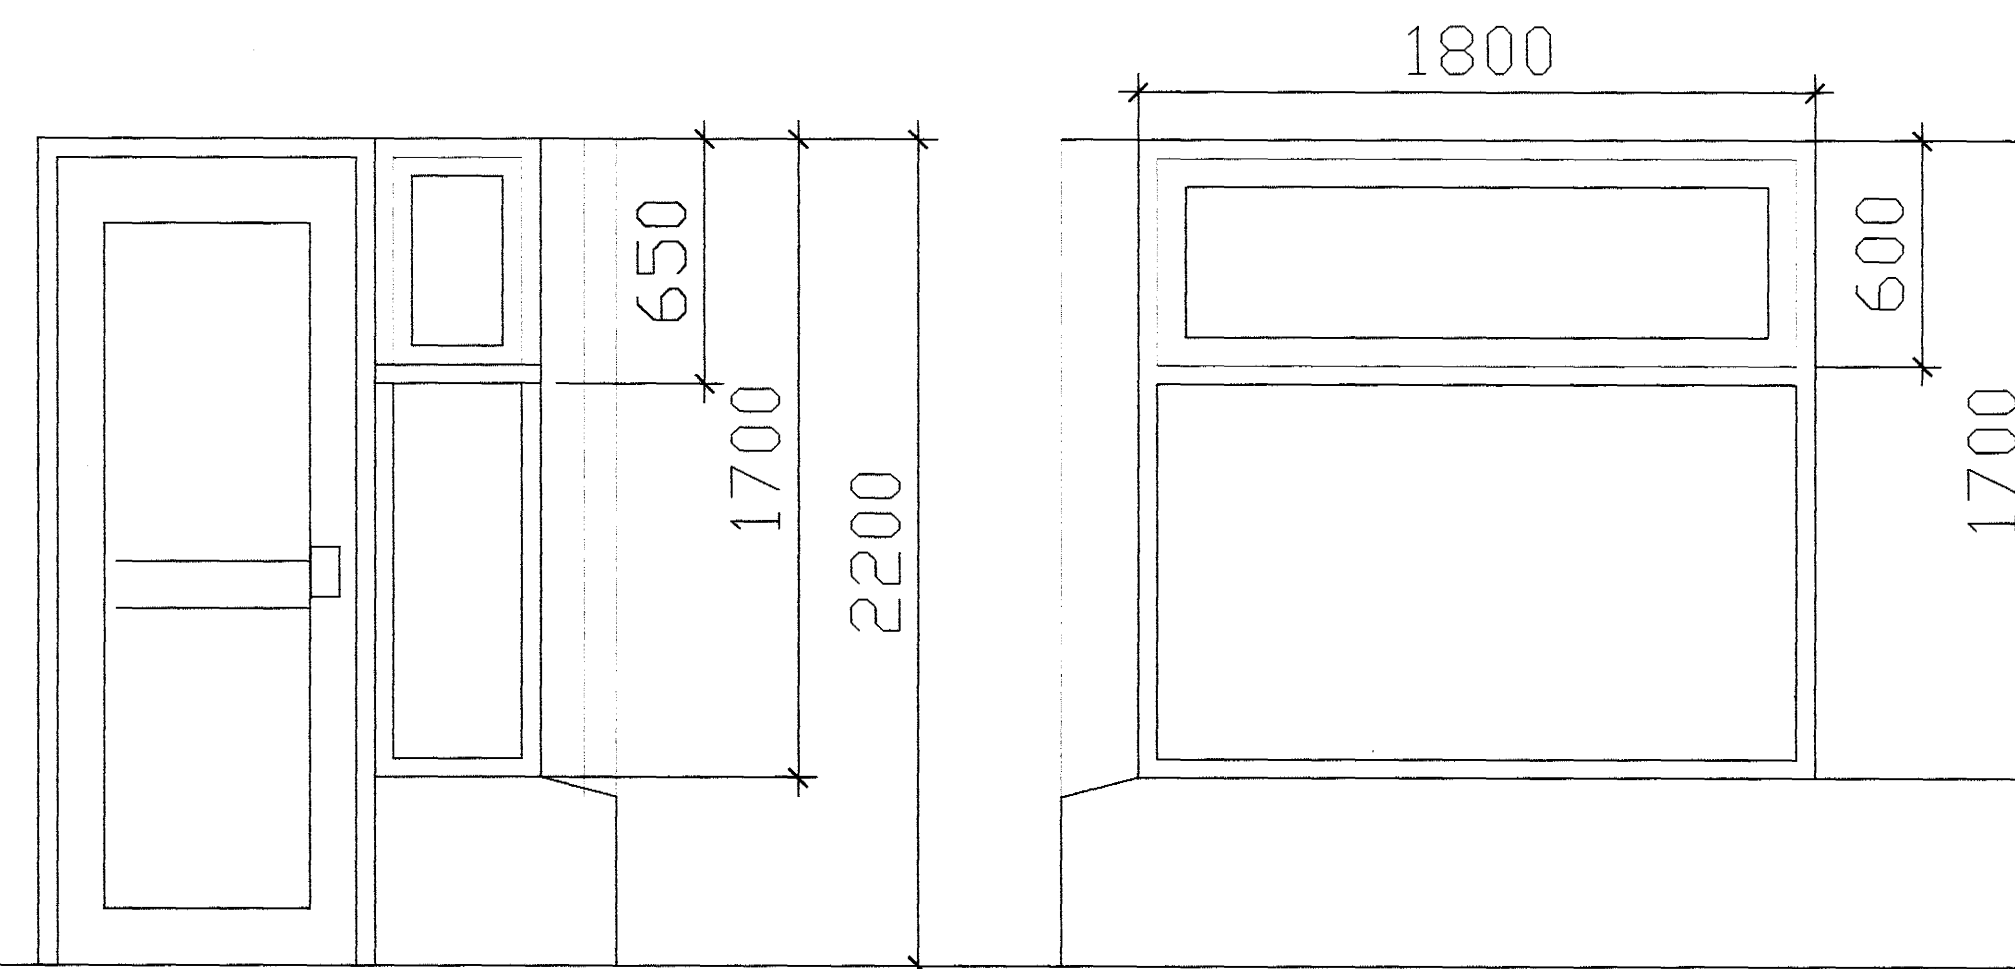

Byggingafræðingur
Hafnarfjarðar
26 AUG. 2004
HÓ

MÁL ATHUGIST Á STADNUM ÁÐUR
EN FRAMKVÆMD HEFST

BREYTINGAR		
NR.	DAGS	BREYTING

BYGGINGAFRÆÐINGUR
JÓN M. HALLDÓRSSON
VESTURBERG 70
111 REYKJAVÍK
KT: 091162-3509

SAMDYKKI *Jón M. Halldórsson*

VERK
BURKNAVELLIR.10-12-14-16
HAFNARFIRÐI
TEKNING
GLUGGA OG HURDATEIKNING

KVARNI
A1)1:20 / A3)1:40

DAGS
30-03-2004
TEIKNAD AF
JMH

TEIKNING NR.
25-01