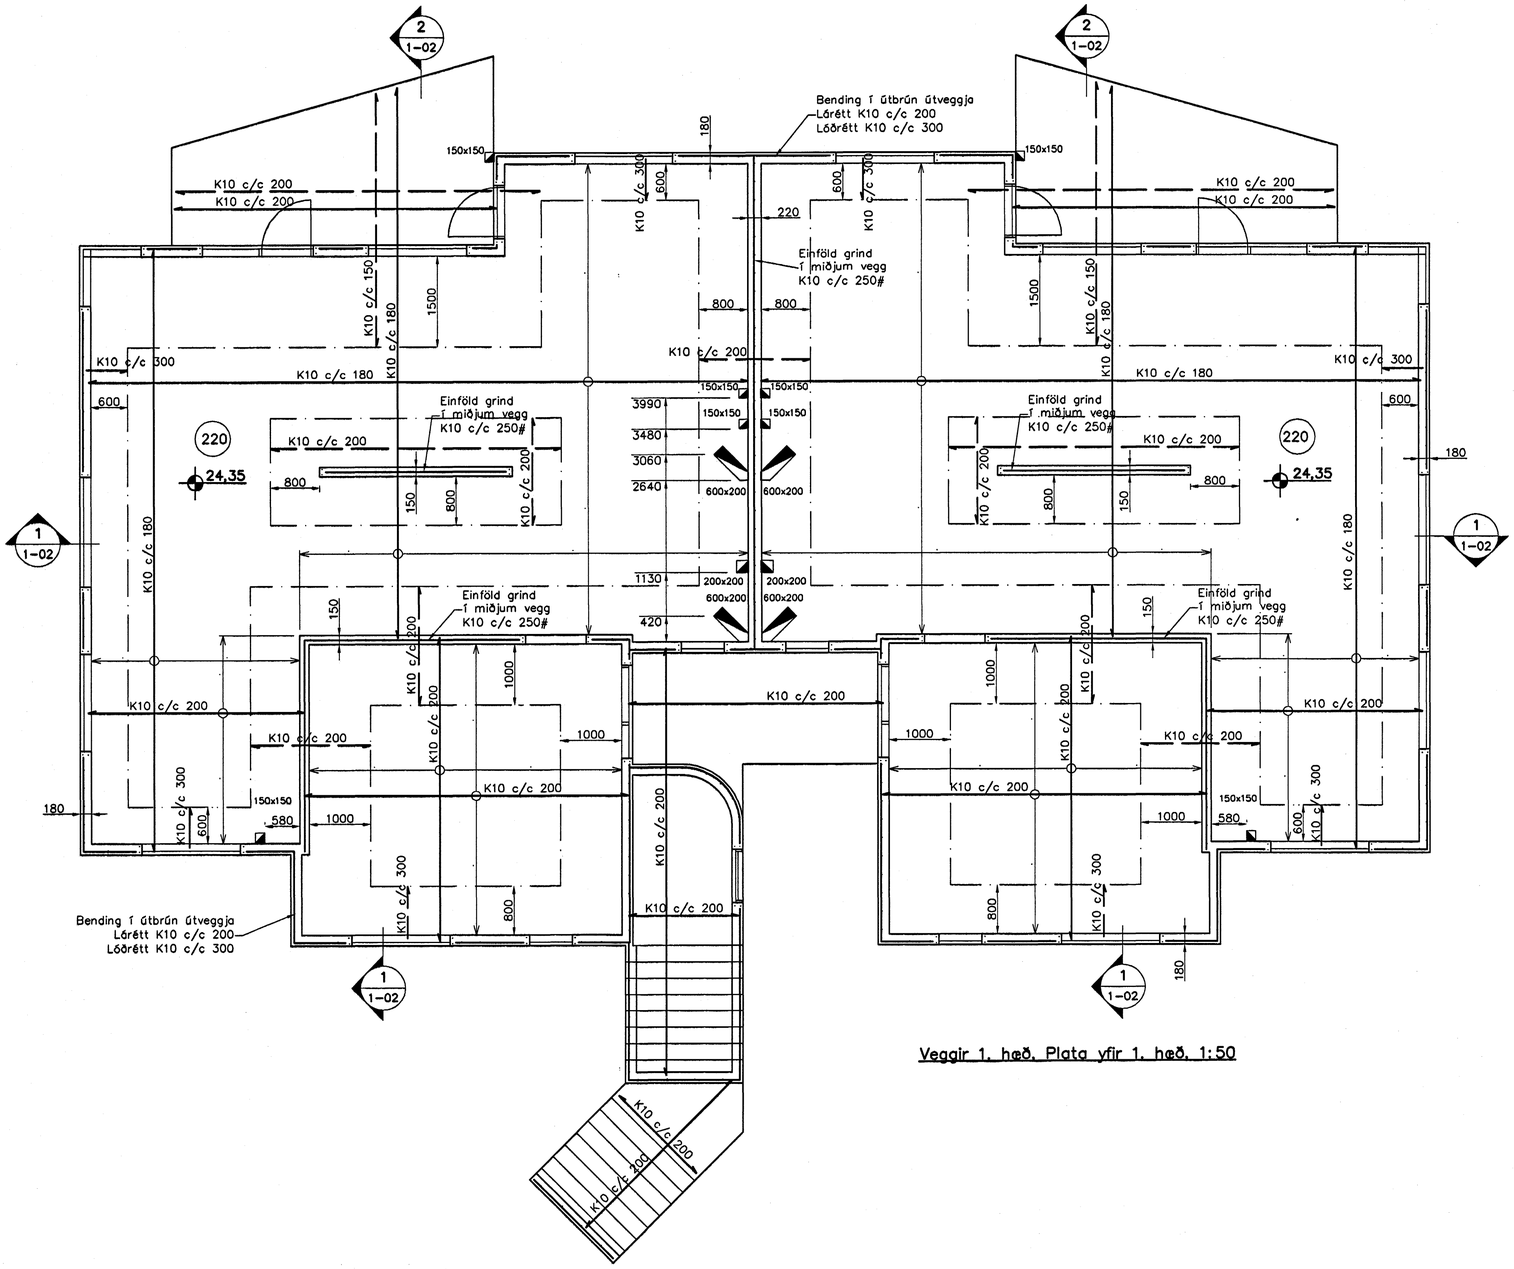

Veggir 1. hæð, Plata yfir 1. hæð, 1:50

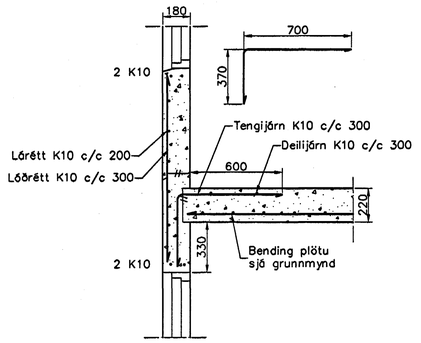

Snið 1 / 1-02 — 1:20

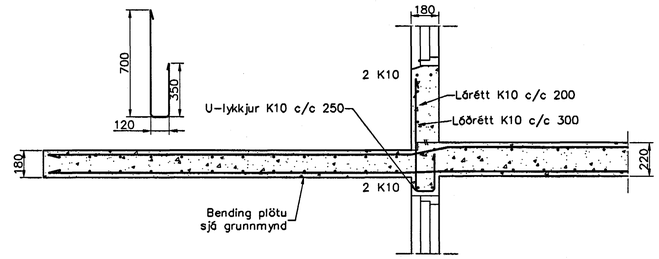

Snið 2 / 1-02 — 1:20

Skýringar

Almennar skýringar sjá blað 00-01

Steypa

Brotþolsflokkur:	C25/28 samkv. ENV 206 (250)
Vatnssementstala:	skal vera minni en 0,55
Loftmagn:	5-7%
Sigmál:	60-80 mm

Byggingafulltrúi Hafnarfjarðar
Afgreitt þann
29 JÚNÍ 2004
HÓ

Útgáfa	Breyting	Dagsetning	Hannað

Sveinbjörn Hinriksson
Byggingatæknifræðingur
Kt. 160851-2529
Brekkugötu 8 Hafnarfirði
Sími: 555-4006, 861-9851
Netfang: svennih@isl.is

Staður: Engjavellir 6 Hafnarfirði

Skýring: Veggir 1. hæð, Plata yfir 1. hæð

Hannað / Teiknað	Kvarði	Dagsetning	Verknr.	Teikn.nr.
	1:50 1:20	29.6.04	17-04	1-02