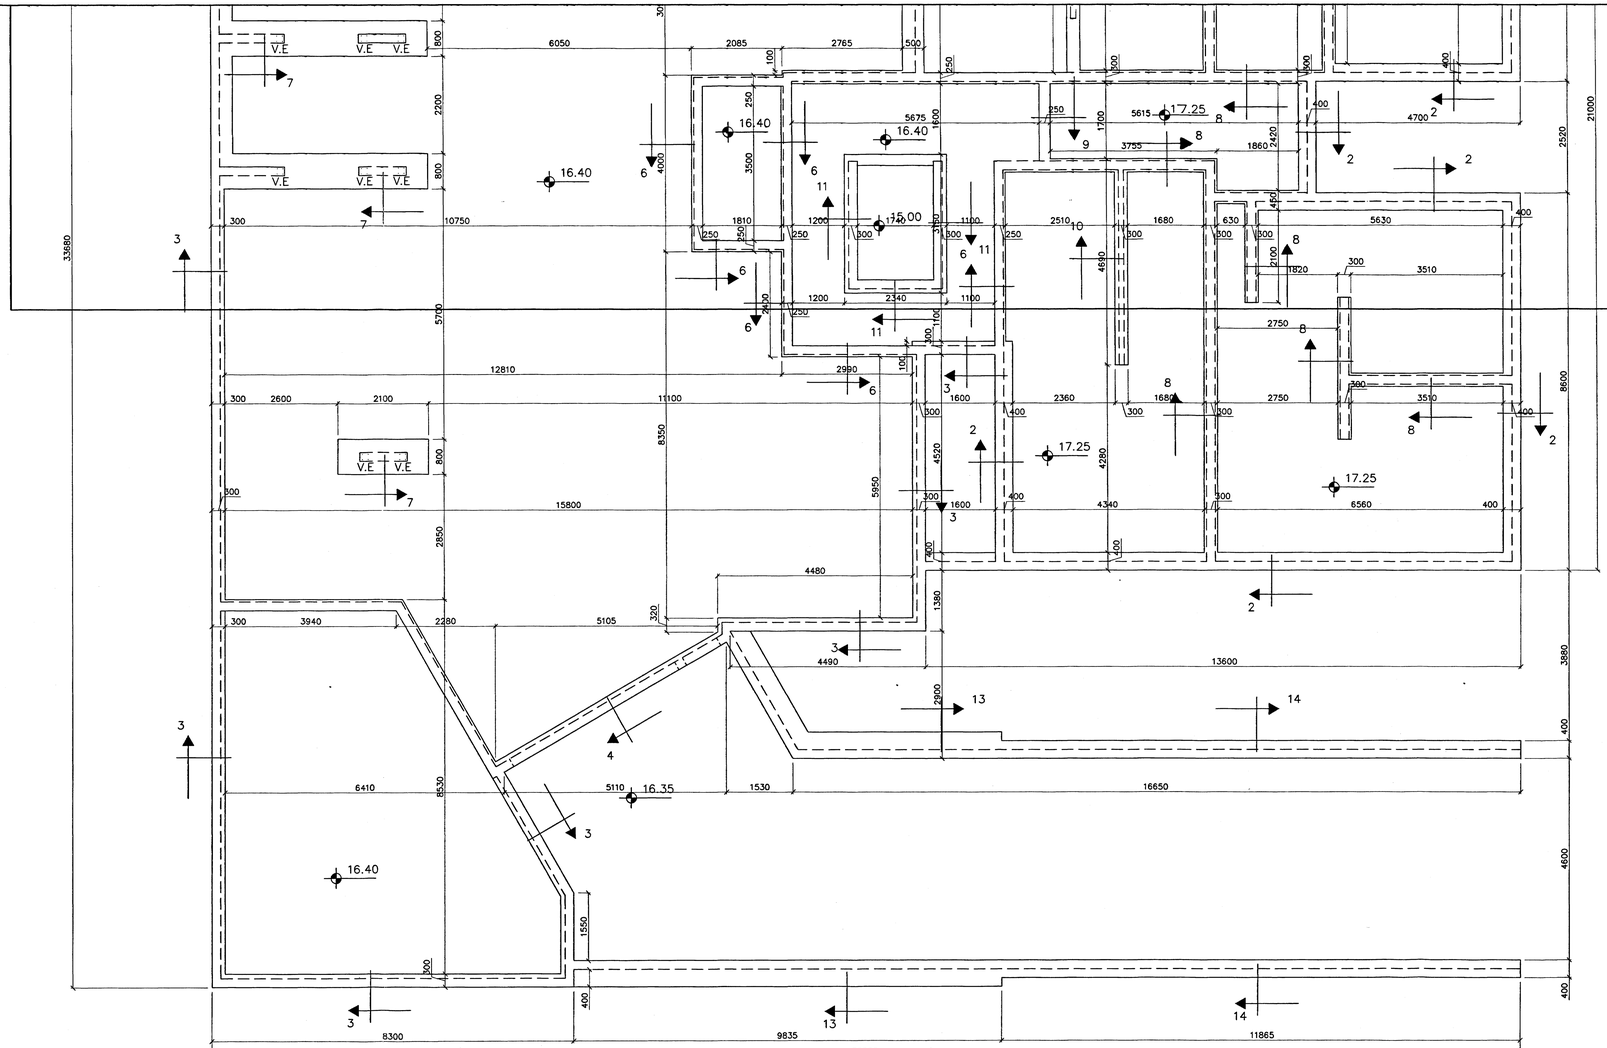

GRUNNMYND 1:50

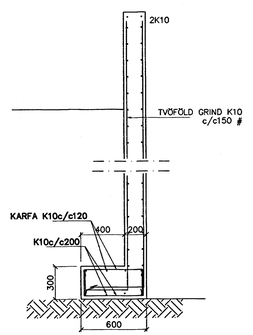

SNIÐ 13 1:20

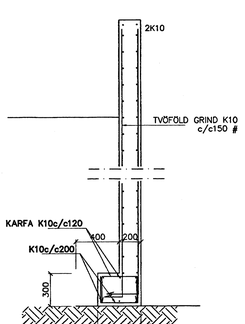

SNIÐ 14 1:20

bending botnplötu
k10 c/c200#
eða bendinet k-189
netið skarist um eina
möskvaröð

SKÝRINGAR

STEYPA=S250
LOFTINNIHALD > 5%
V/S-TALA < 0,55
BENDISTÁL= Ks410
HÆÐ UNDIRSTAÐA ER > 100 SM
FYLLING INN Í SÖKKLA SKAL VERA FROSTFRÍ
OG ÞJAPPAST Í 30 SM LÖGUM
UNDIRSTÖÐUR HVÍLA ÞJAPPAÐRI FYLLINGU
ÞJÖPPUNARKRÖFUR E2 > 120 MPa, E2/E1< 2,3.
MESTA ÁLAG Á UNDIRSTÖÐUR < 500 kN/M

Br.	Dags.	Eðli breytinga	Sign

ESKIVELLIR 1
HAFNARFIRÐI

UNDIRSTÖÐUR–MÁLTEIKN

Samþykkt þann
20 SEPT. 2004
Byggingafulltrúinn í Hafnarfirði
f.h. Sigurbjartur Halldórsson

MKV.	1:50 1:20
DAGS.	SEPT. 2004
VERK NR.	2423
TEIKN. NR.	1-01A
HANNAÐ	SIG. ÞORLEIFSS. KT. 241148-3009
TEIKNAÐ	G.H.
YFIRFARIÐ	

TÆKNIÞJÓNUSTA SIGURÐAR ÞORLEIFSSONAR ehf
STRANDGÖTU 11 220 HAFNARFIRÐI
SÍMI 555-4255 FAX 565-2875
E-mail tæknithjonusta@islandia.is
kt: 440693-2539