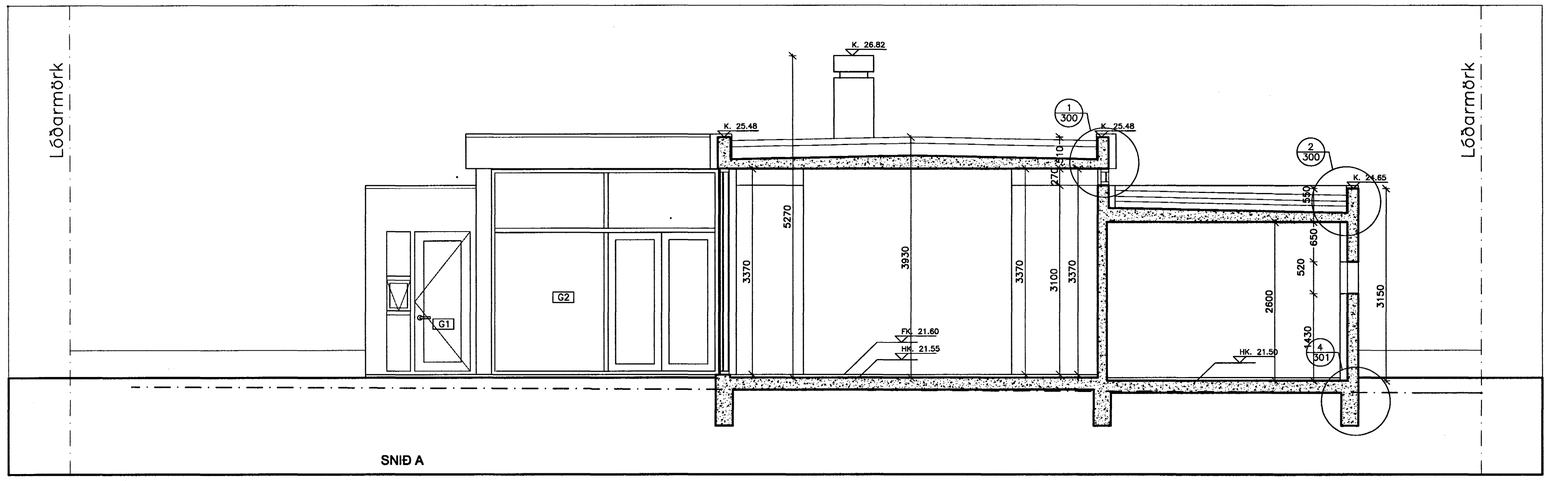

SNIÐ A

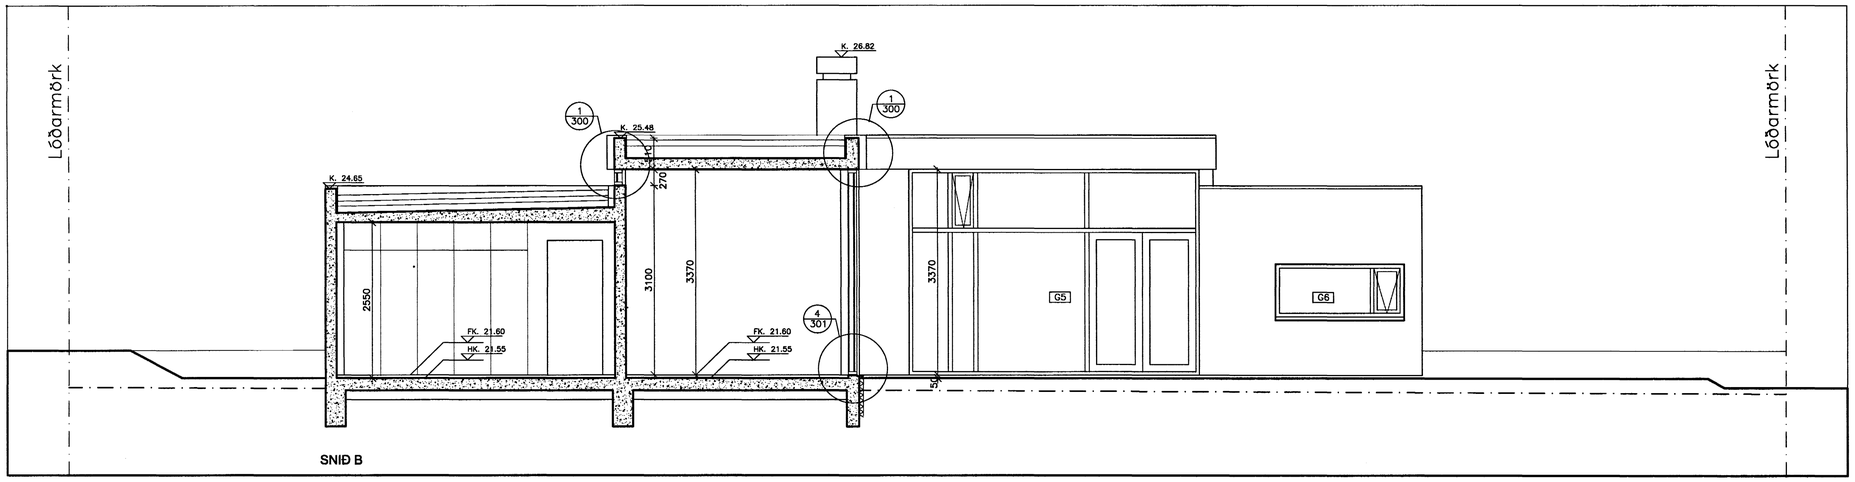

SNIÐ B

C:

B:

A:

BREYTINGAR: DAGS:

Samþykkt þann
20 SEPT. 2004
Byggingafulltrúinn í Hafnarfirði
F.h. Sigurbjartur Halldórsson

VERKTEIKNING

FURUVELLIR 21 HAFNARFJÖRÐUR

EINBÝLISHÚS

VERK: FURU- 0419

KVARÐI: 1:50

DAGS: 16.09.04

SNEIÐINGAR A OG B

TEIKN: IH

SKRÁ:

ÚTI INNI
ARKITEKTAR
ÞINGHOLTSSTRÆTI 27 101 REYKJAVÍK
SÍMAR 552 7660 & 562 7660 FAX 552 7661
NETFANG uti.inni@centrum.is
VEFFANG www.centrum.is/uti.inni
BALDUR Ó. SVAVARSSON ARKITEKTAR FAÍ
120357-5149
JÓN ÞÓR ÞORVALDSSON ARKITEKTAR FAÍ
021256-7579

A-202