JÁRNBENT STEYPA
Undirstöður
Grunnmynd 1:50

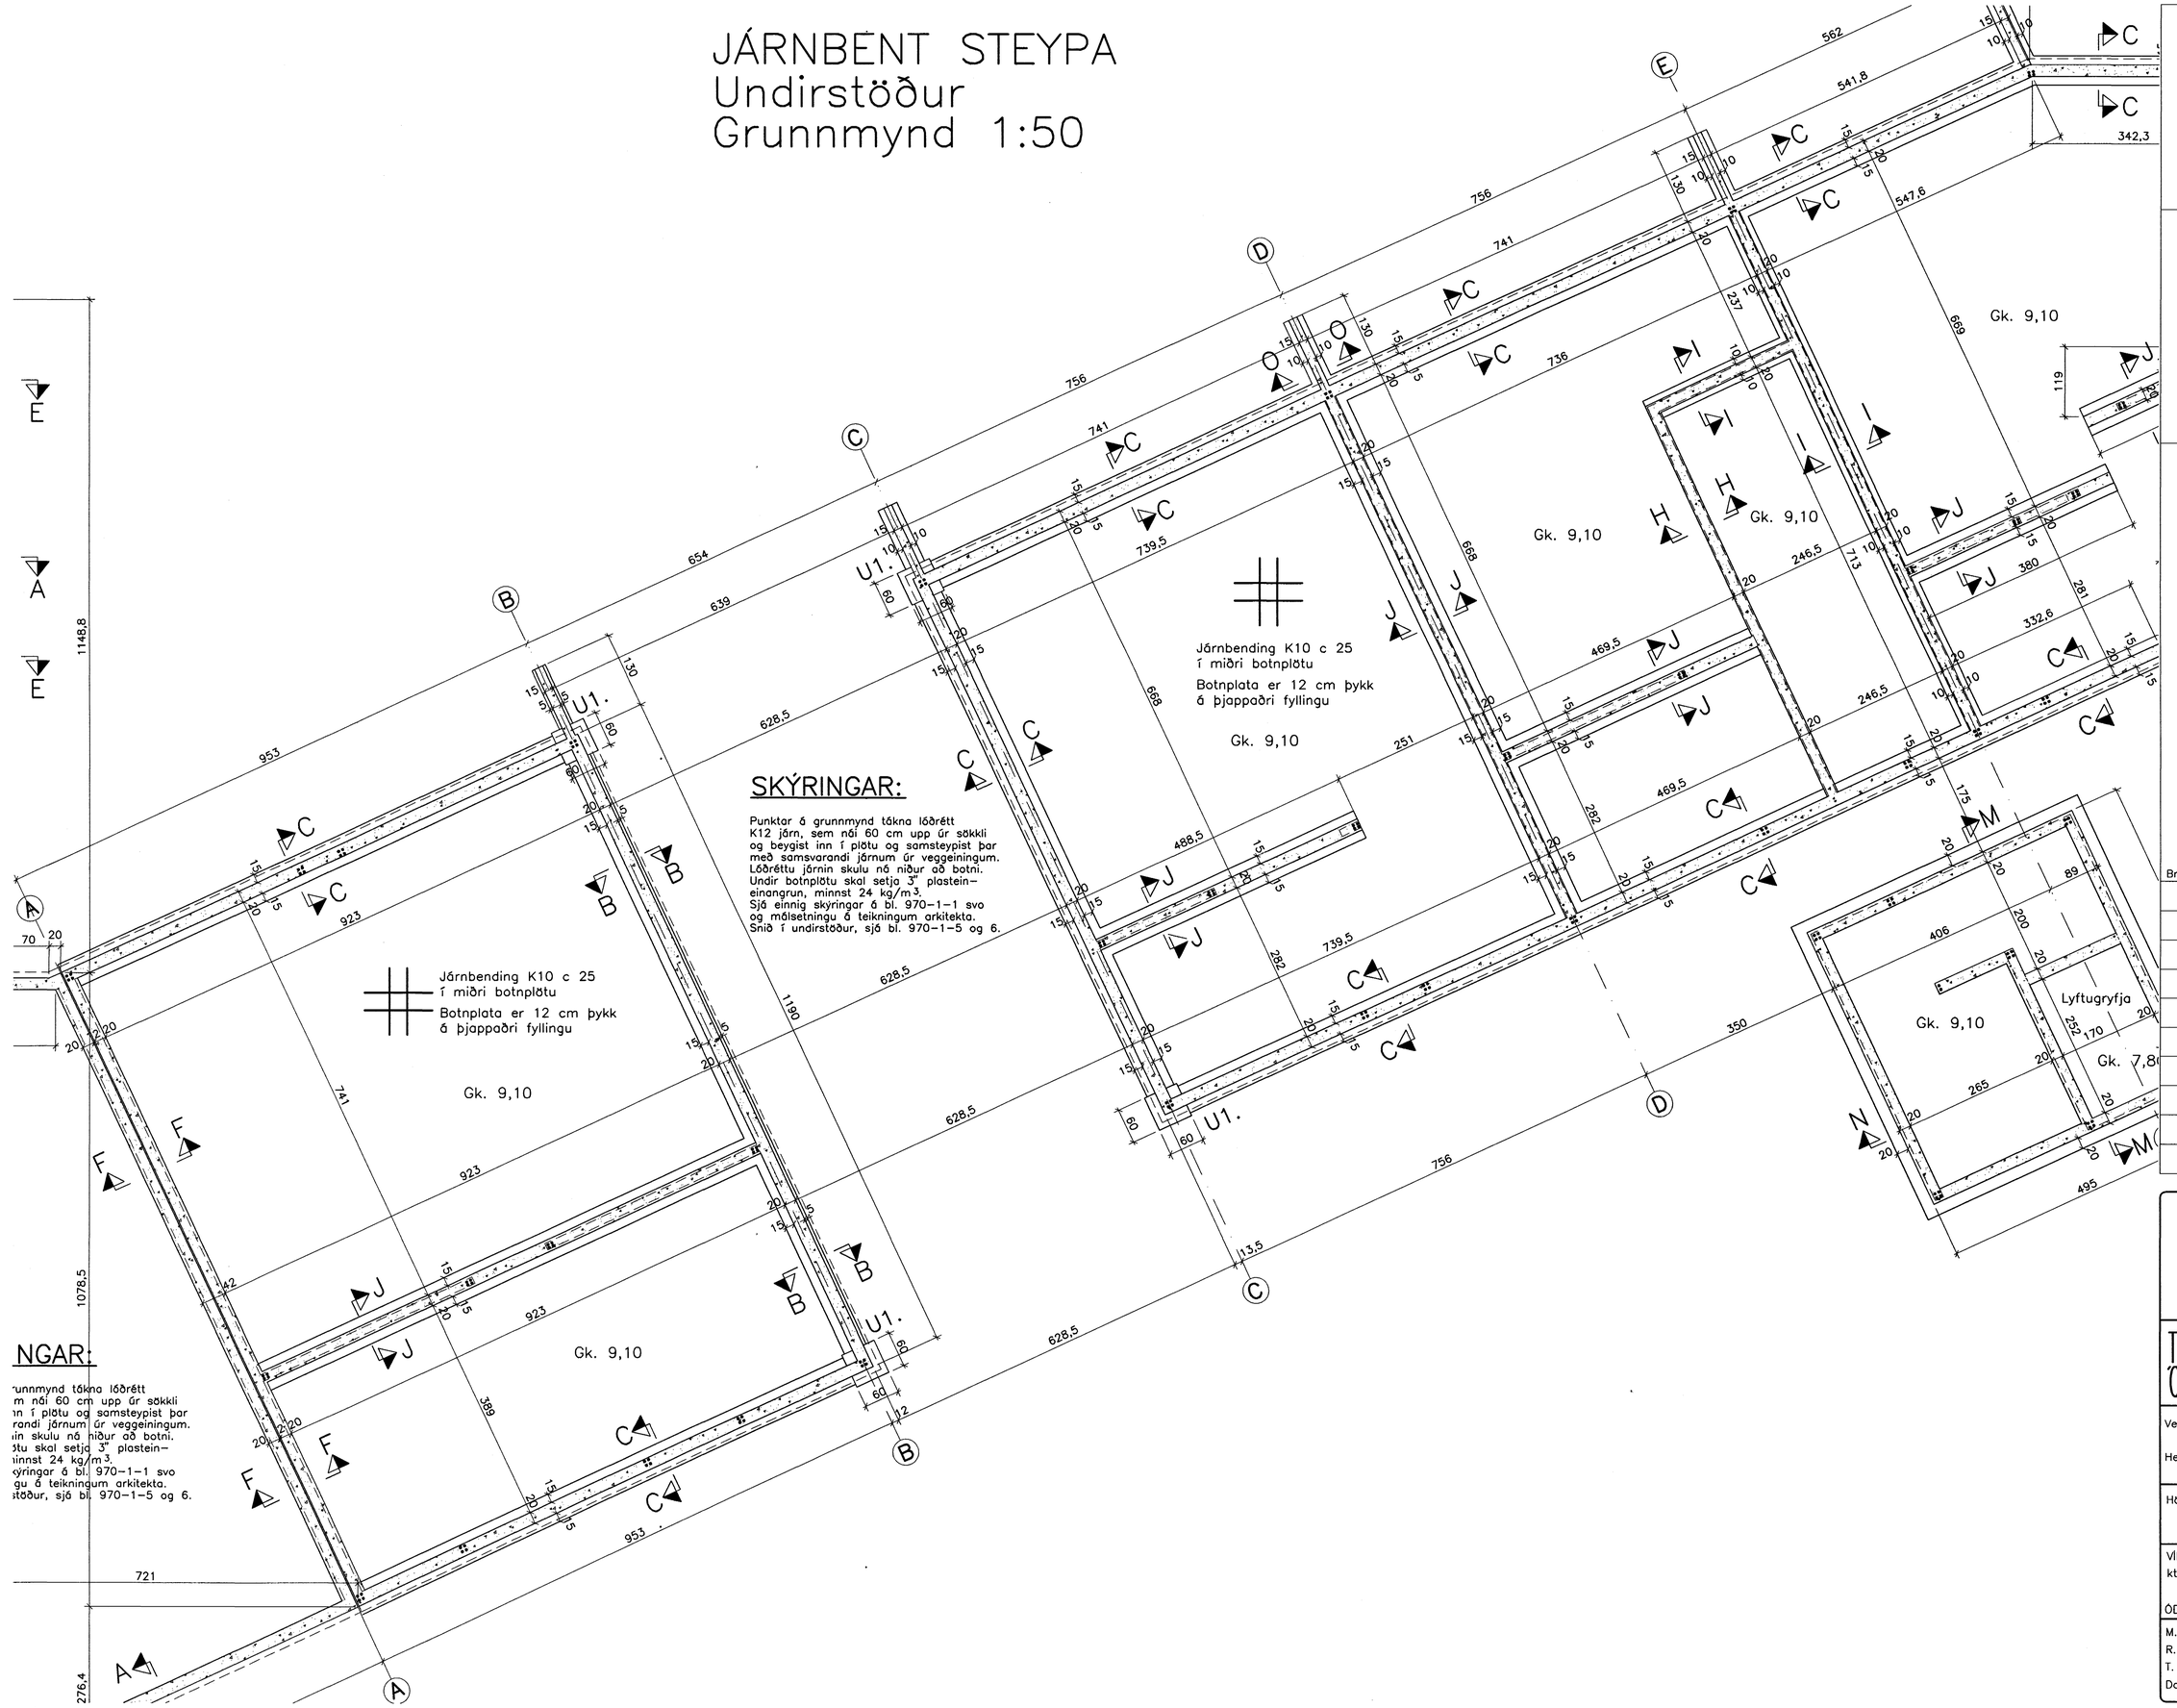

SKÝRINGAR:

Punktar á grunnmynd tákna lóðrétt K12 járn, sem nái 60 cm upp úr sökkli og beygist inn í plötu og samsteypist þar með samsvarandi járnum úr veggeiningum. Lóðréttu járnin skulu ná niður að botni. Undir botnplötu skal setja 3" plastein–einangrun, minnst 24 kg/m3. Sjá einnig skýringar á bl. 970–1–1 svo og málsetningu á teikningum arkitekta. Snið í undirstöður, sjá bl. 970–1–5 og 6.

NGAR:

unnmynd tákna lóðrétt
m nái 60 cm upp úr sökkli
n í plötu og samsteypist þar
randi járnum úr veggeiningum.
in skulu ná niður að botni.
ðu skal setja 3" plastein–
innst 24 kg/m3.
ýringar á bl. 970–1–1 svo
gu á teikningum arkitekta.
stöður, sjá bl. 970–1–5 og 6.

Breytingar:

Samþykkt þann
17 SEPT. 2004
Byggingafulltrúinn í Hafnarfirði
F.h. Sigurbjartur Halldórsson

TEIKNISTOFAN ÓÐINSTORGI

Verkefni: Lækjargata 32 Hafnarfirði

Heiti: Járnbent steypa: Undirstöður, grunnmynd

Hönnun: Vífill Oddsson verkfræðingur

V.O.

VÍFILL ODDSSON
kt. 101237–3629
ÓÐINSGÖTU 7 REYKJAVÍK

VERKFRÆÐINGUR
FVFÍ – FRV
SÍMI: 510–2200
FAX: 510–2201

M. 1:50
R. V.O./K.S.G.
T. K.S.G.
Dags. sept. 2004 Nr. 970–1–3