JÁRNBENT STEYPA
Undirstöður
Yfirlitsmynd 1:100
Snið 1:20

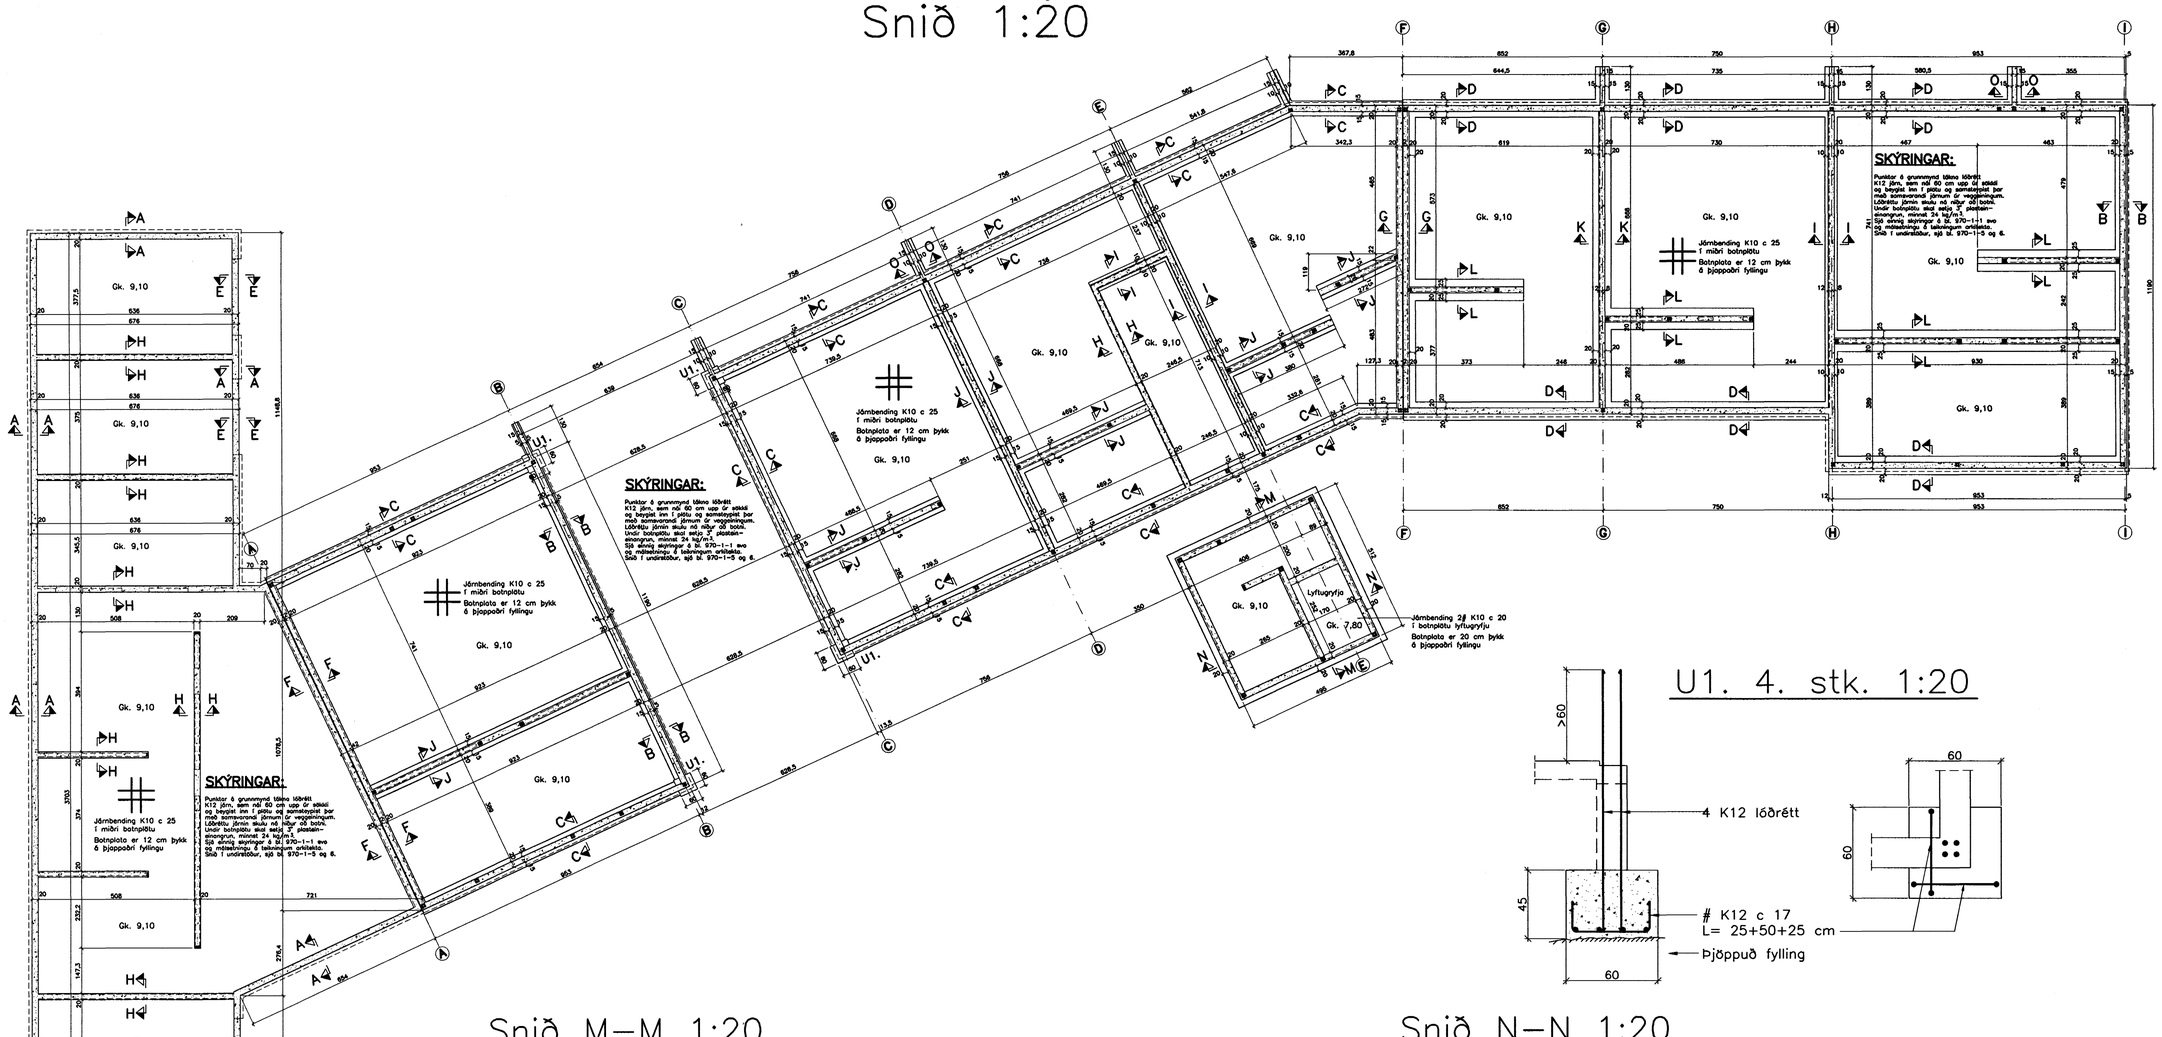

U1. 4. stk. 1:20

Snið M–M 1:20

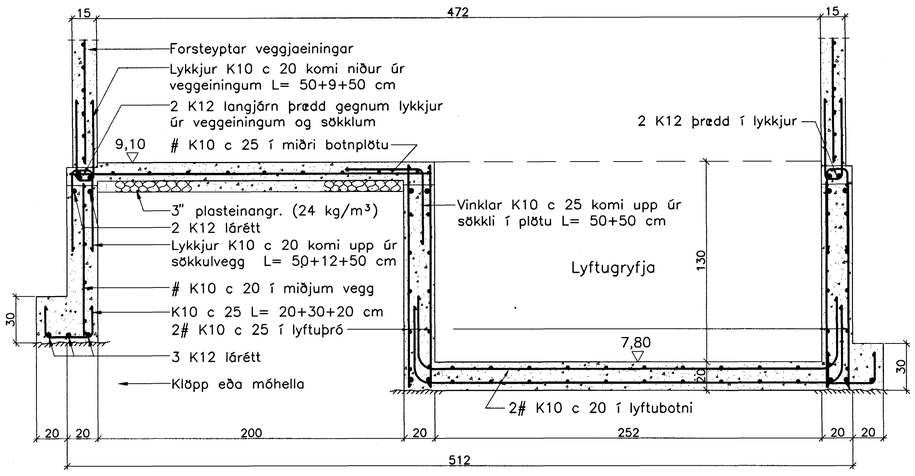

Snið N–N 1:20

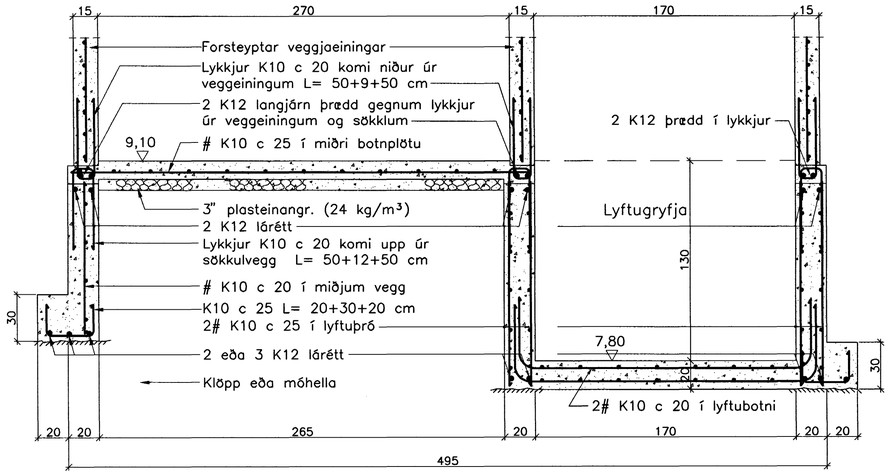

Breytingar:

Samþykkt þann
17 SEPT. 2004
Byggingafulltrúinn í Hafnarfirði
F.h. Sigurbjartur Halldórsson

TEIKNISTOFAN ÓÐINSTORGI

Verkefni: Lækjargata 32 Hafnarfirði

Heiti: Járnbent steypa: Undirstöður, yfirlitsmynd og snið

Hönnun: Vífill Oddsson verkfræðingur

VÍFILL ODDSSON
kt. 101237-3629
ÓÐINSGÖTU 7 REYKJAVÍK
VERKFRÆÐINGUR
FVFÍ – FRV
SÍMI: 510-2200
FAX: 510-2201

M. 1:100 og 1:20
R. V.O./K.S.G.
T. K.S.G.
Dags. sept. 2004 Nr. 970-1-5