



GRUNNMYND 1:50

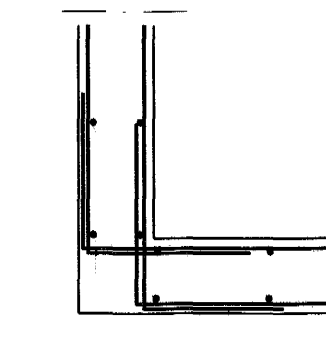

SÉRMYND A 1:20

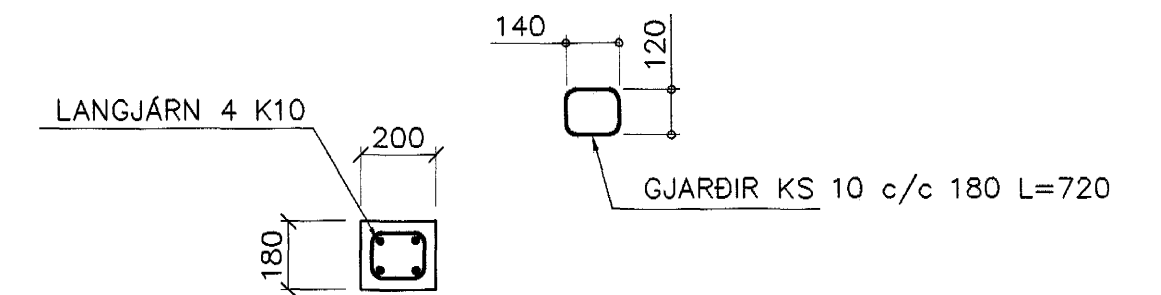


SÚLA S1 1:20

SKÝRINGAR

STEYPA S-250, SEMENTINNIHALD = 300kg/M
 STEYPUHULA Í ÚTVEGGJUM = 30mm
 STEYPUHULA Í PLÖTU = 20mm
 BENDISTÁL Ks410

BENDING VEGGJA
 ÚTVEGGJUR EINFÖLD GRIND Í ÚTBRÚN
 LÁRÉTT K10 c/c 200
 LÖDRÉTT K10 c/c 300
 Milliveggir einföld grind í miðjan vegg
 K10 c/c 250#
 EÐA BENDINET 181

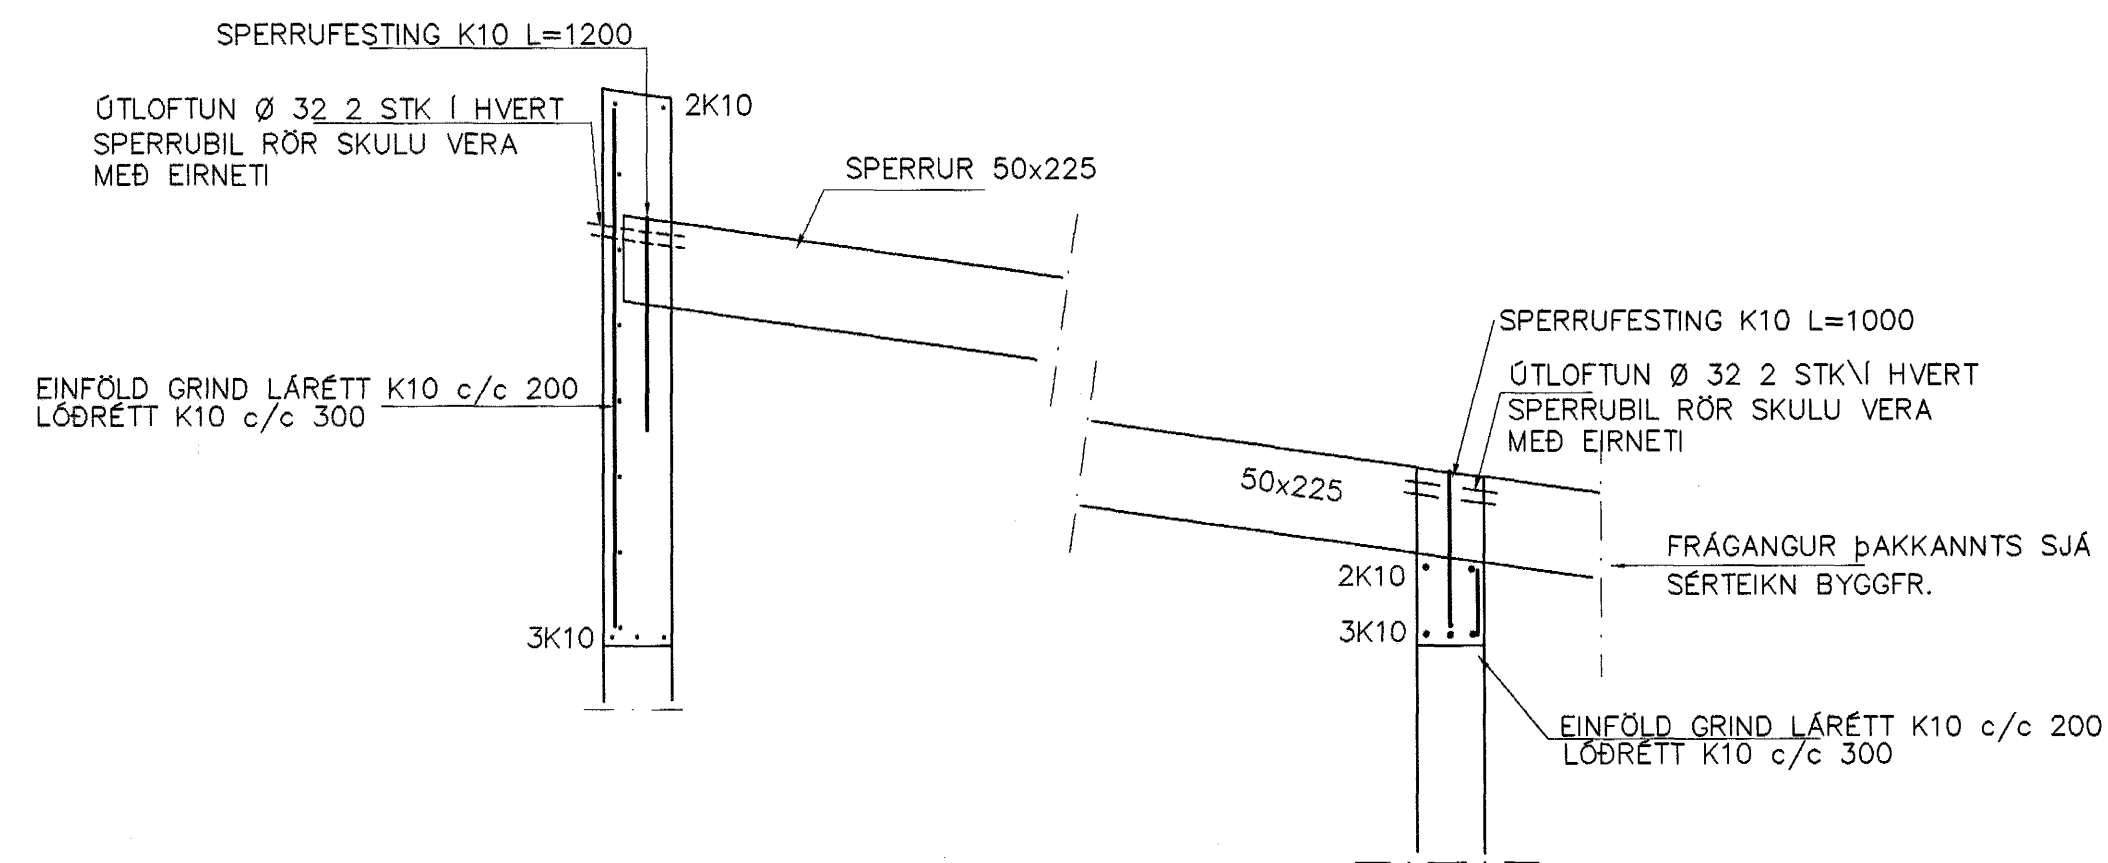

SNID 5-5 1:20

Br.	Dags.	Eðli breytinga	Sign
<p>BLÓMVELLIR 10 HAFNARFIRÐI</p> <p>BENDING VEGGJA 2 HÆÐAR ÞAKVIRKI</p> <p>MKV. 1:50 1:20 <i>Samþykkt þann 17 SEPT. 2004</i></p> <p>DAGS. MAÍ. 2003 <i>Byggingafræðingurinn í Hafnarfirði</i> VERK NR. 2310 <i>Eh. Sigurbjartur Halldórsson</i> TEIKN. NR. 1-03</p> <p>HANNAÐ SIG. ÞORLEIFSS. KT. 241148-3009 TEIKNAD G.H.</p> <p>YORFARID</p> <p>TEKNIÞJÓNUSTA SIGURDAR ÞORLEIFSSONAR ehf STRANDGÖTU 11 220 HAFNARFIRÐI Sími 555-4255 FAX 565-2875 E-mail taeknihjonusta@islandia.is</p>			