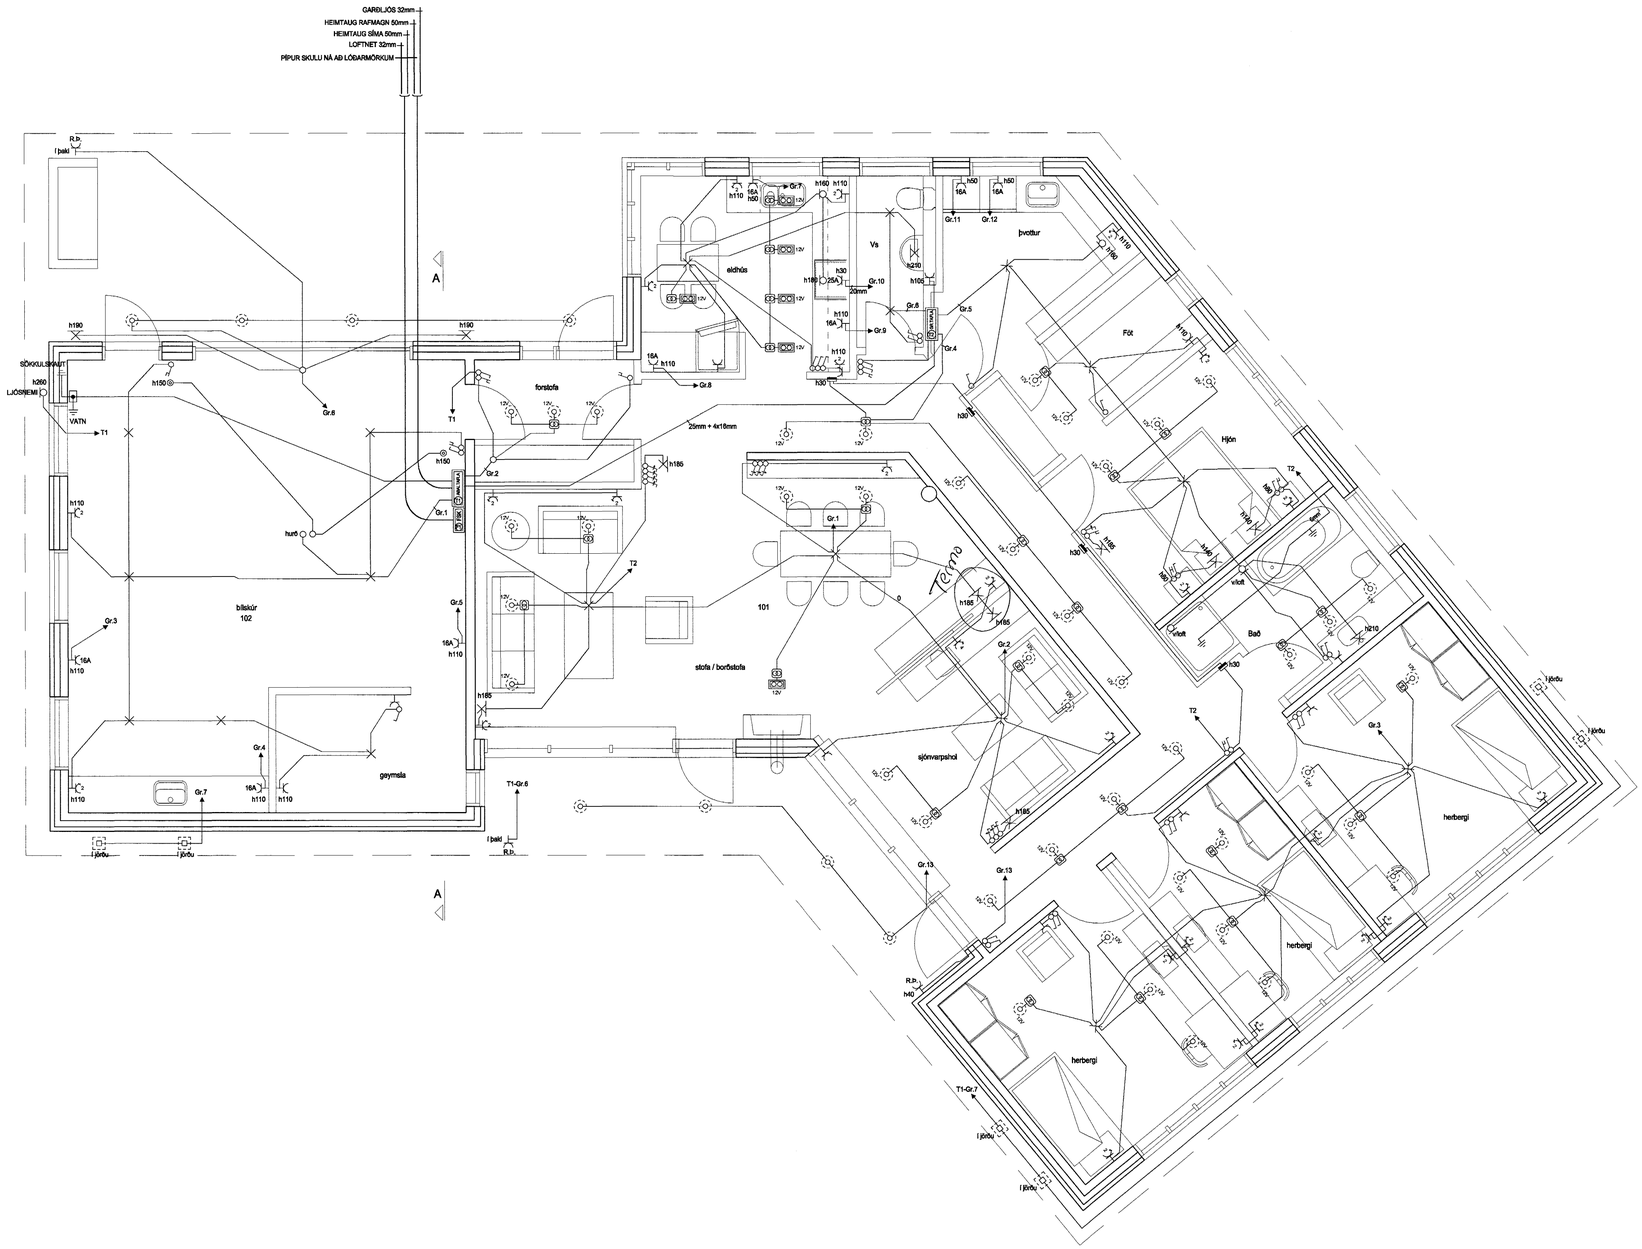

Samþykkt þann
15 SEPT. 2004
Byggingafulltrúinn í Hafnarfirði
F.h. Sigurbjartur Halldórsson

HELGI KR. ERIKSSON RAFLAGNAHÖNNUN
KT. 110156-2789
SKIPHOLT 37, 108 REYKJAVÍK S:568-8388
E-MAIL: TEIKN@LUMEX.IS

DAGS.	03.06.2004	SÍÐA NR.	1 AF 3		
TEIKN. NR.	AR-01	TÖLVUHEITI	GRFURUVELLIR24	HANNAÐ	HKE
VERKHLUTI	GRUNNMYND	BREYTING A		TEIKNAÐ	PHS
MKV.	1:50	BREYTING B		YFIRFARIÐ	HKE

VERKEFNI	FURUVELLIR 24
RAFLÖGN	RAFLÖGN