


SKÝRINGAR

MÁLSTRAUMUR ROFA OG TENGLA SÉ 10A
 PÍPUR SÉU 16MM OG VÍR 1,5q
 EÐA UTANÁLIGGJANDI 3 X 2,5q N Y M
 HÆÐ ROFA OG TENGLA SÉ 110 CM
 TENGLARSKÁPUM SÉU CA 60 CM
 JARÐBINDA SKAL STÁLBORÐ OG LOFTRÆSTINGU

NEMA ANNARS SÉ GETIÐ

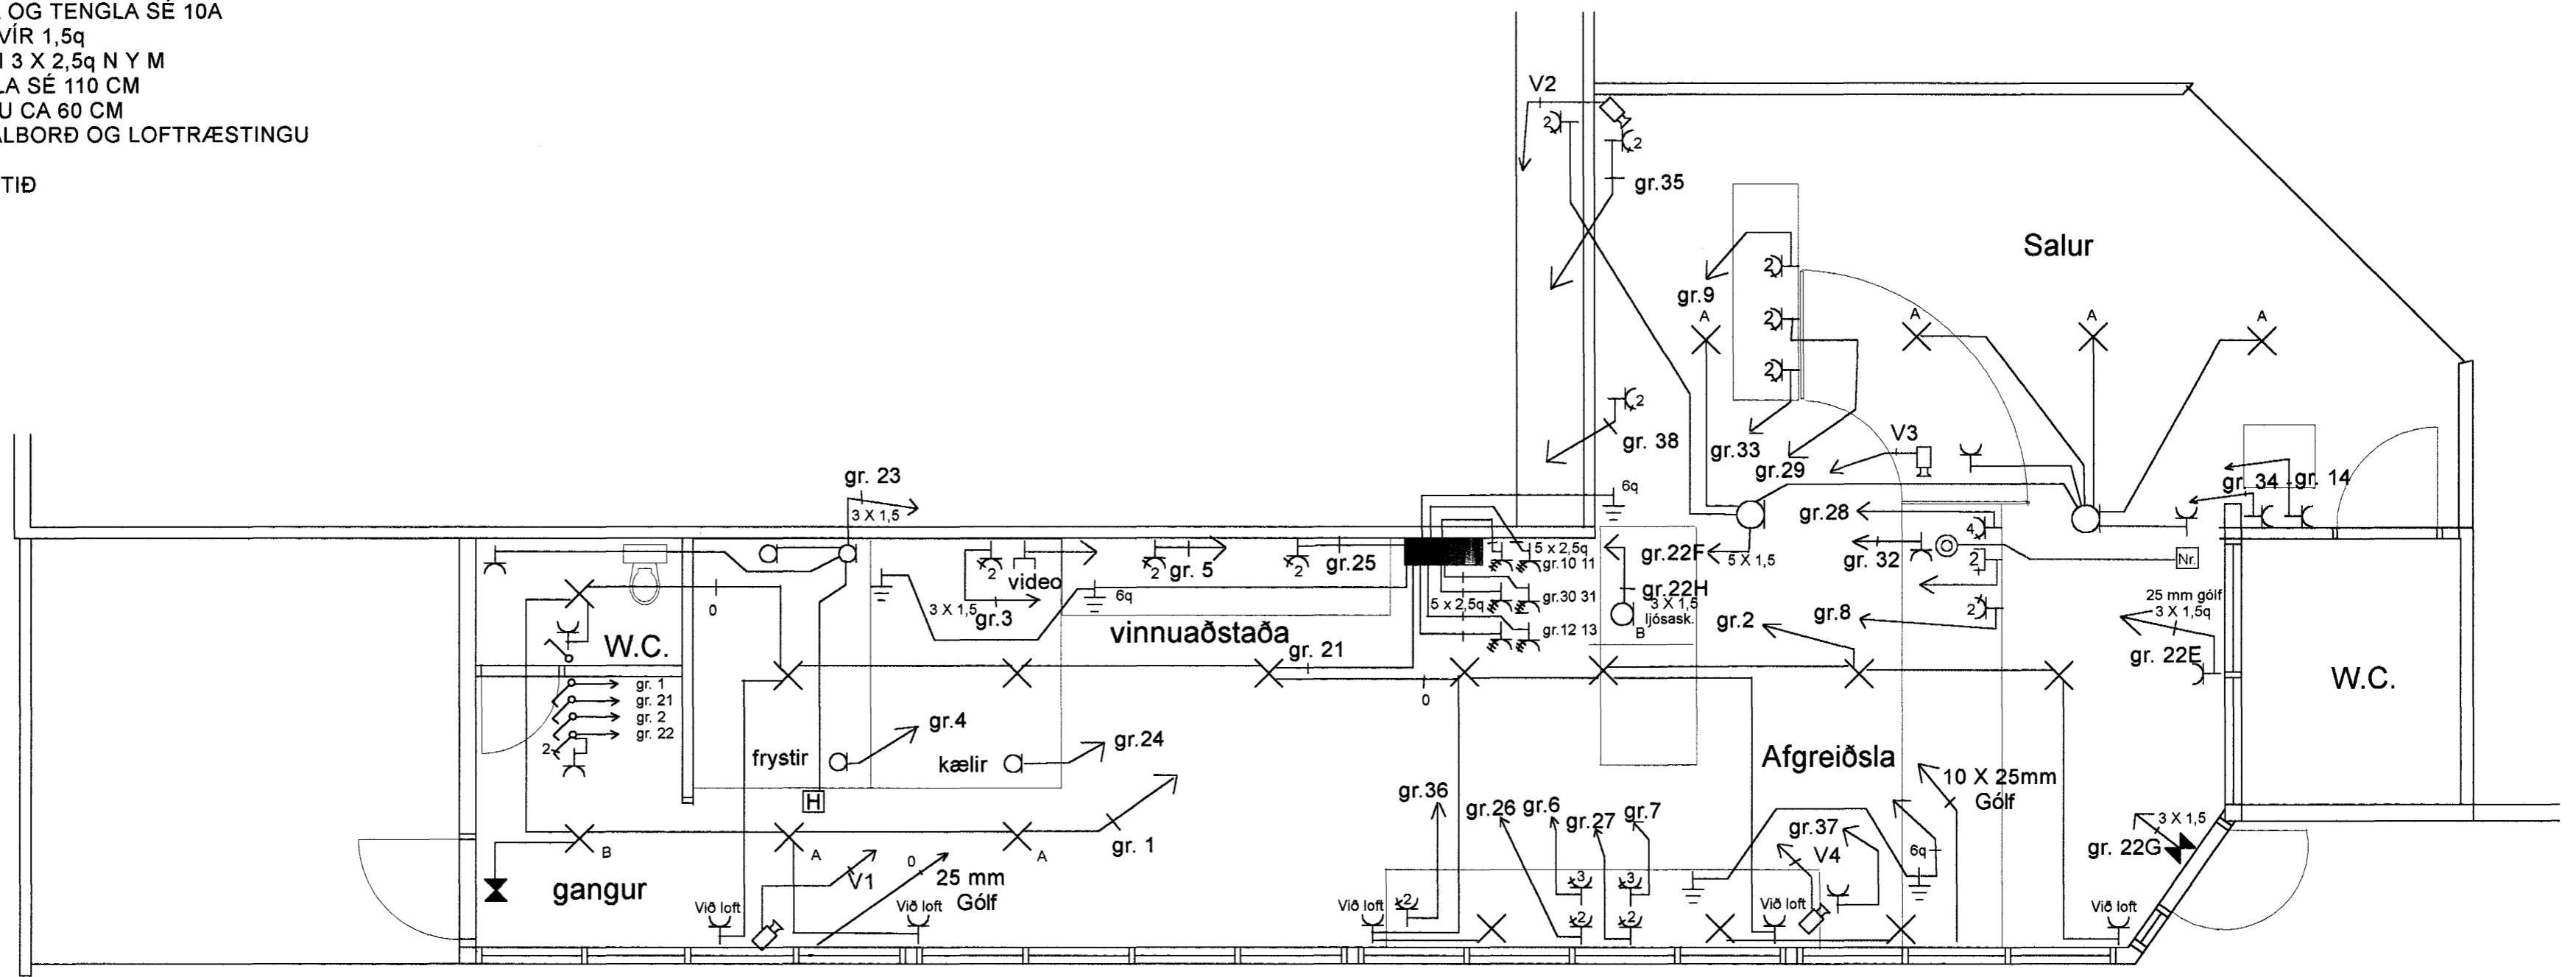

- | | | | |
|--|---------------|--|--------------------|
| | ROFI | | VIDEO CAM |
| | JARÐBINDING | | LOFTNET |
| | TENGILL | | SÍMI, TÖLVUTENGILL |
| | TENGIDÓS VEGG | | NÚMERASKILTI |
| | VEGGLJÓS | | ÞRÝSTIROFI |
| | LOFTLJÓS | | |
| | HRADASTILLIR | | |
| | NEYÐARLJÓS | | |

Samþykkt þann
 15 SEPT. 2004
 Byggingafulltrúinn í Hafnarfirði
 F.h. Sigurbjartur Halldórsson

Ísbúðin í Fjarðarkaupum
 Hólshrauni 1b 220 Hafnarfjörður
AC - Raf
 Eiríkur Rúnar Þorvarðarson
 löggiltur rafverktaki / löggiltur raflagnahönnuður
 Sími 565 1245 GSM 898 4370
 Netfang: eirikurrunar@islandia.is
 Teiknað Ágú 2004
 Hannað E R Þ

Raflögn Smáspenna
 Kvarði 1 : 50
 Blað 1 af 2
 Neysluv. Hitav. Suðurn.
 Breiting nr. 1

130159-5089